



Číslo	Název	Stav	Podpis
1
2
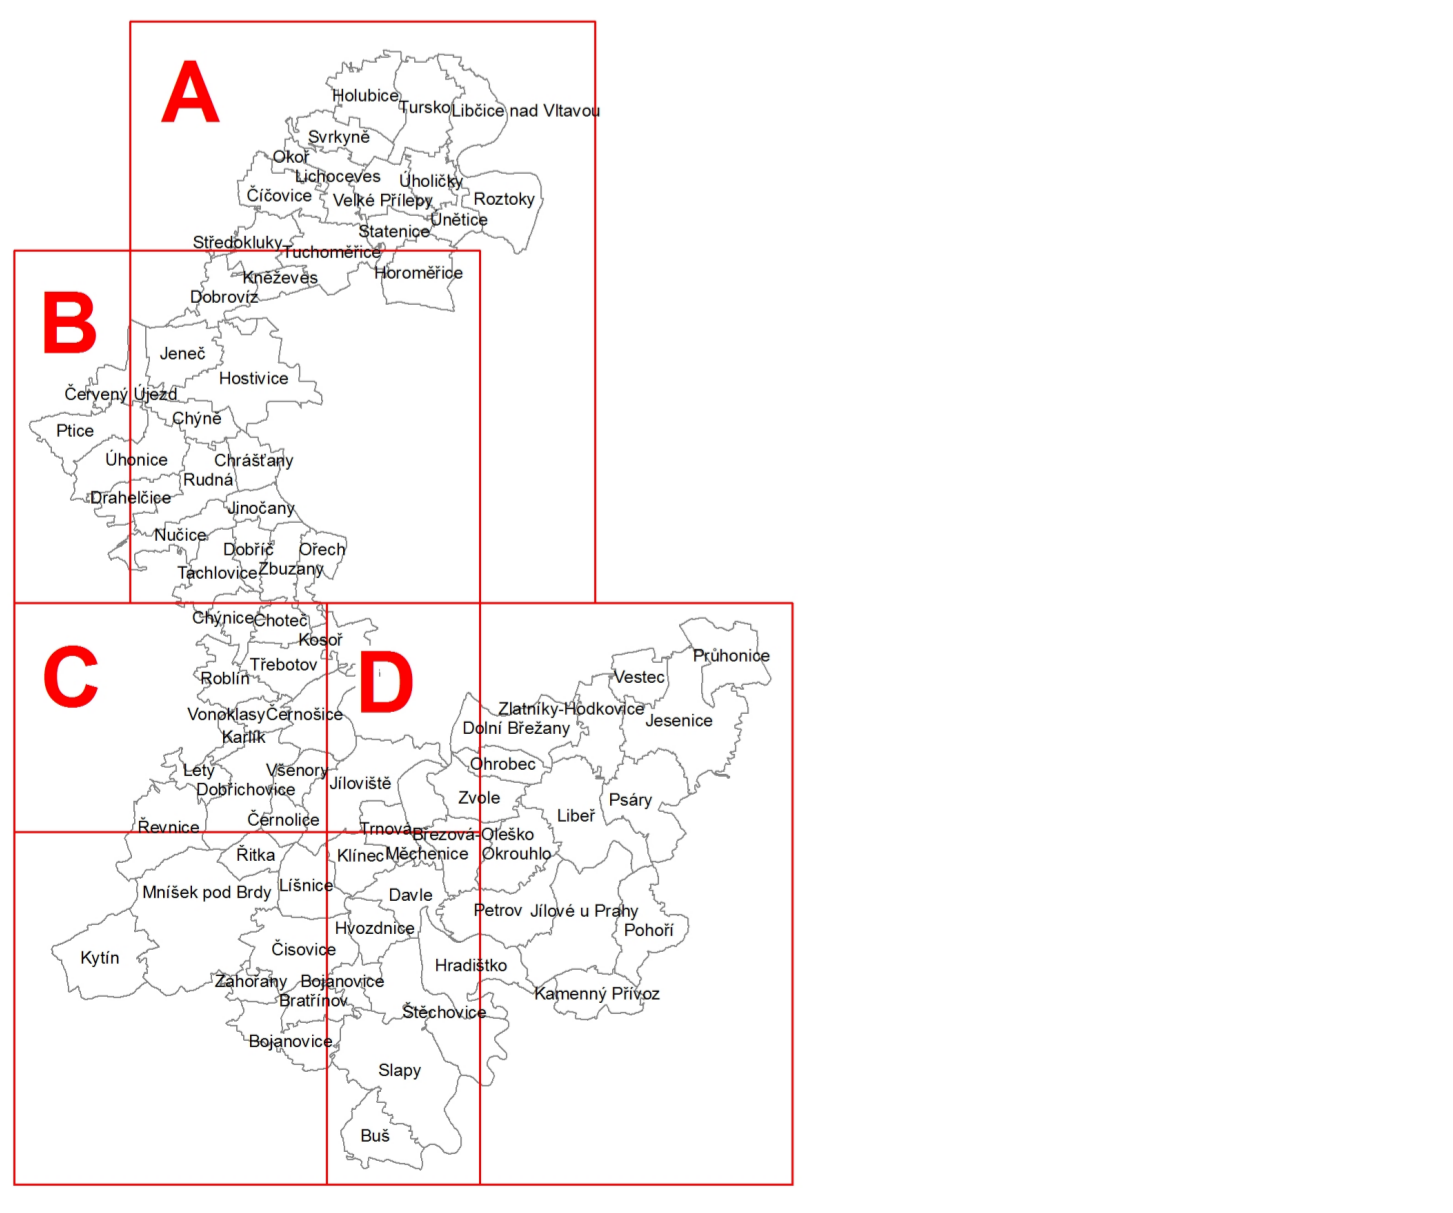

- Legenda**
- střety záměrů se záměry
 - ▲ střety limitů území se záměry
 - střety hodnot se záměry
 - Závady urbanistické (ZU)**
 - izolovaná zástavba
 - ✂ srůstání obcí
 - ▣ stavby v aktivní zóně záplav.území
 - ▤ nevhodná zástavba v blízkosti lesa
 - ▥ nevyužitý zemědělský areál
 - úprava veřejného prostranství
 - brownfields
 - Závady dopravní (ZD)**
 - ▲ chybí dopravní napojení
 - ✂ nebezpečná křižovatka
 - nebezpečná zatáčka
 - nedostatek parkovacích míst
 - ✂ úrovněové křížení železnice s komunikací
 - špatná dopravní situace
 - Závady ve využití krajiny (ZK)**
 - nefunkční ÚSES
 - ▲ pískovna
 - silnice tvořící bariéru ÚSES
- Problémy**
- ▲ staré ekologické zátěže
 - ▣ území se zvýšenou intenzitou chatové zástavby
 - ▤ velmi nízká průměrná potenciální retence
 - sesuvné území
 - ▣ poddolované území
 - ▤ poddolované území
 - ▥ sesuvné území
 - Podklad**
 - ▣ hranice ORP
 - ▤ hranice obce
 - ▥ hranice katastrálního území
 - dálnice (ochranné pásmo 100 m)
 - silnice I. třídy (ochranné pásmo 50 m)
 - silnice II. třídy (ochranné pásmo 15 m)
 - silnice III. třídy (ochranné pásmo 15 m)
 - železniční trať
 - vodní plocha
 - vodní tok
 - blok budov (Zabaged)
 - budovy (Zabaged)

ÚZEMNĚ ANALYTICKÉ PODKLADY ORP ČERNOŠICE	
Výkres problémů k řešení v ÚPD	mapový list C
datum pořízení 2024	MěÚ Černošice
pořizovatel územně analytických podkladů	Úřad územního plánování
podpis:	otisk úředního razítka
měřítko 1:25 000	

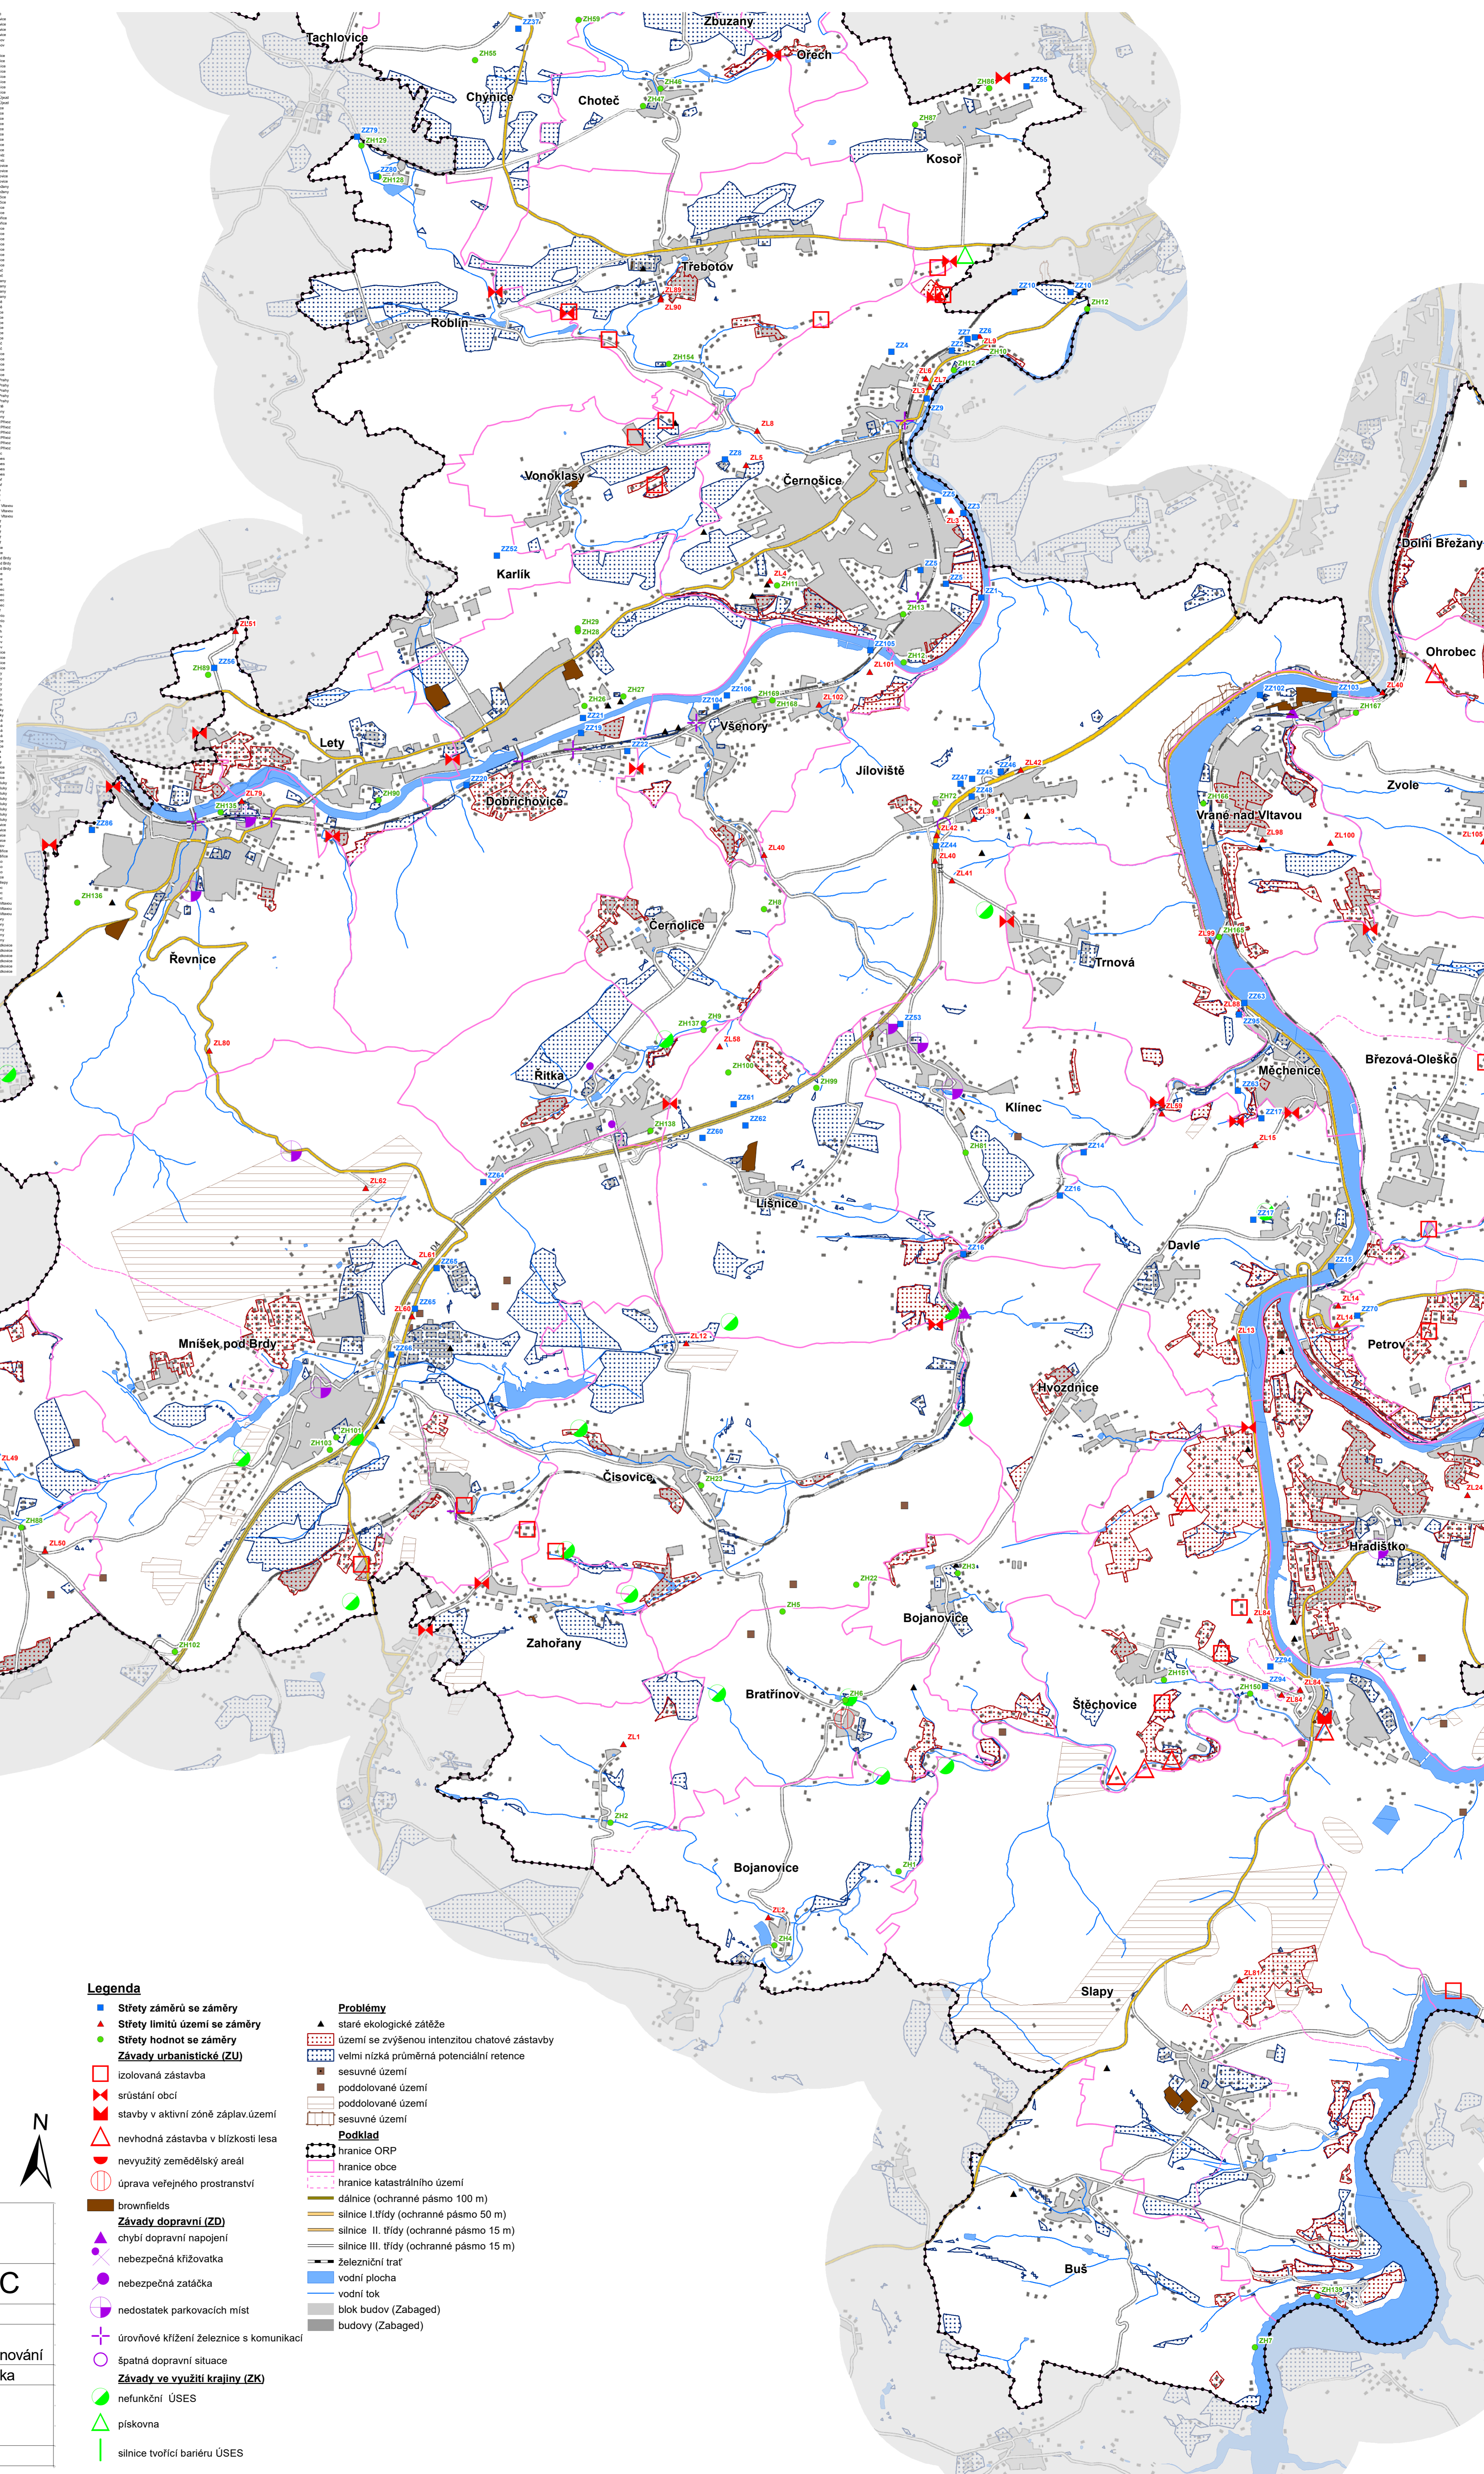