


ZL1 - střešní zájemní se zájmery		ZL2 - střešní zájemní se zájmery		ZL3 - střešní zájemní se zájmery	
Stavba	Popis	Stavba	Popis	Stavba	Popis
221	obnova střešní zájemní se zájmery	221	obnova střešní zájemní se zájmery	221	obnova střešní zájemní se zájmery
222	obnova střešní zájemní se zájmery	222	obnova střešní zájemní se zájmery	222	obnova střešní zájemní se zájmery
223	obnova střešní zájemní se zájmery	223	obnova střešní zájemní se zájmery	223	obnova střešní zájemní se zájmery
260	obnova střešní zájemní se zájmery	260	obnova střešní zájemní se zájmery	260	obnova střešní zájemní se zájmery

- Legenda**
- Střešní zájemní se zájmery
  - Střešní limitní území se zájmery
  - Střešní hodnot se zájmery
  - Zájemní územní (ZU)
  - izolovaná zástavba
  - snůtání obcí
  - stavby v aktivní zóně záplav území
  - nevhodná zástavba v blízkosti lesa
  - nevyužitý zemědělský areál
  - úprava veřejného prostranství
  - brownfields
  - Zájemní dopravní (ZD)
  - špatná dopravní situace
  - Zájemní ve využití krajiny (ZK)
  - nefunkční ÚSES
  - pliskovna
  - silnice tvořící bariéru ÚSES
- Problémy**
- staré ekologické zátěže
  - území se zvýšenou intenzitou chatové zástavby
  - velmi nízká průměrná potenciální retence
  - poddolované území
  - poddolované území
  - poddolované území
  - Podklad
  - hranice ORP
  - hranice obce
  - hranice katastrálního území
  - dálnice (ochranné pásmo 100 m)
  - silnice I. třídy (ochranné pásmo 50 m)
  - silnice II. třídy (ochranné pásmo 15 m)
  - silnice III. třídy (ochranné pásmo 15 m)
  - železniční trat
  - vodní plocha
  - vodní tok
  - blok budov (Zabaged)
  - budovy (Zabaged)

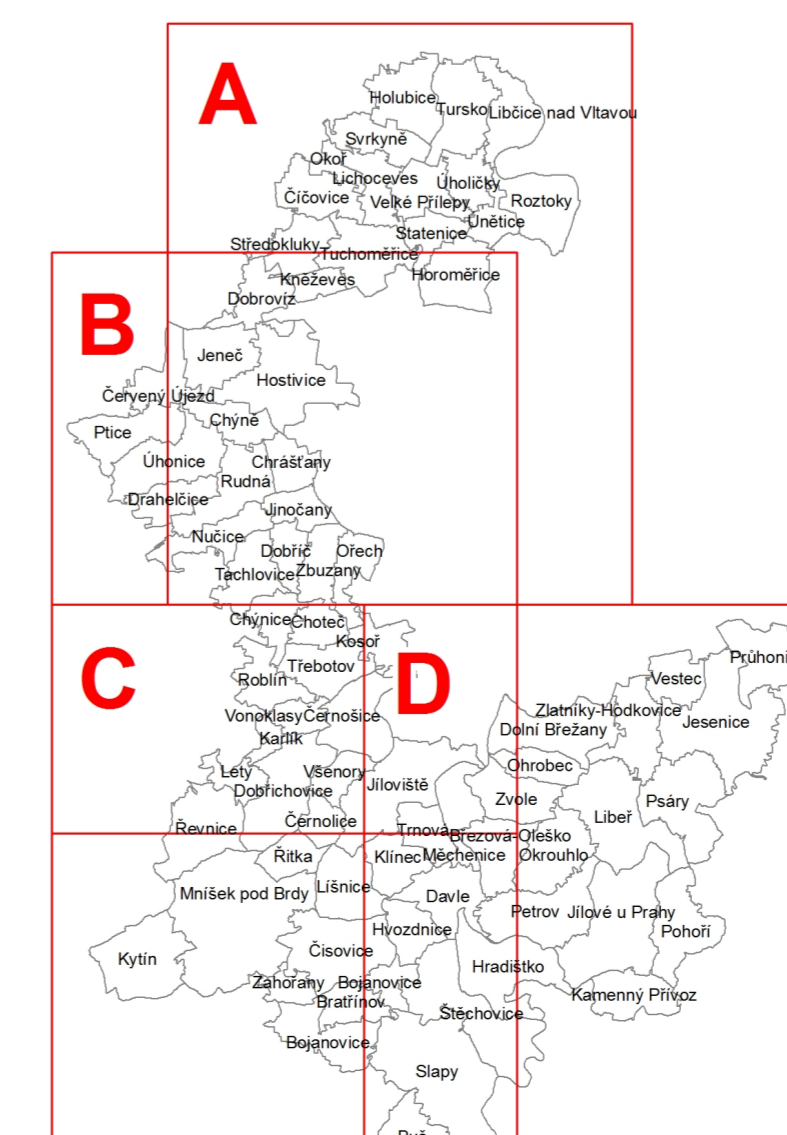

**ÚZEMNĚ ANALYTICKÉ PODKLADY ORP ČERNOŠICE**

Výkres problémů k řešení v ÚPD mapový list D

datum pořízení 2024  
 pořizovatel územně analytických podkladů MěÚ Černošice  
 podpis: Úřad územního plánování  
 otisk úředního razítka

měřítko 1:25 000