

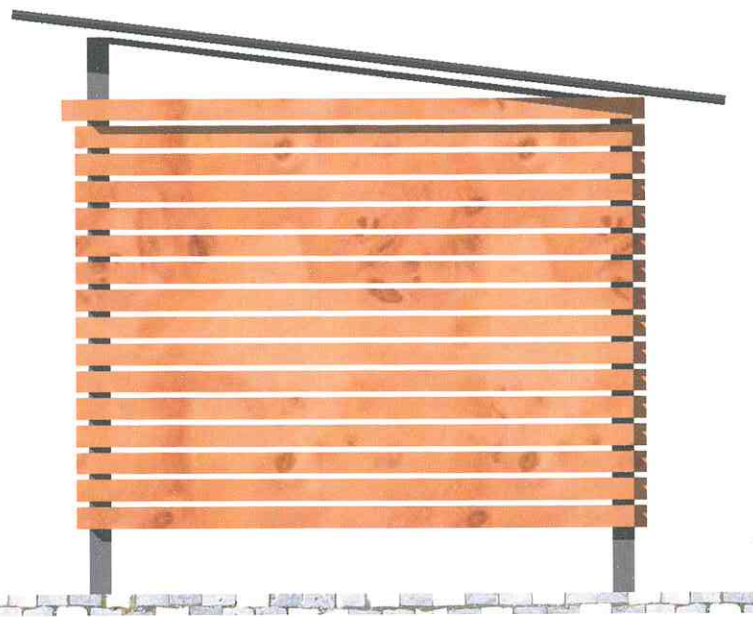
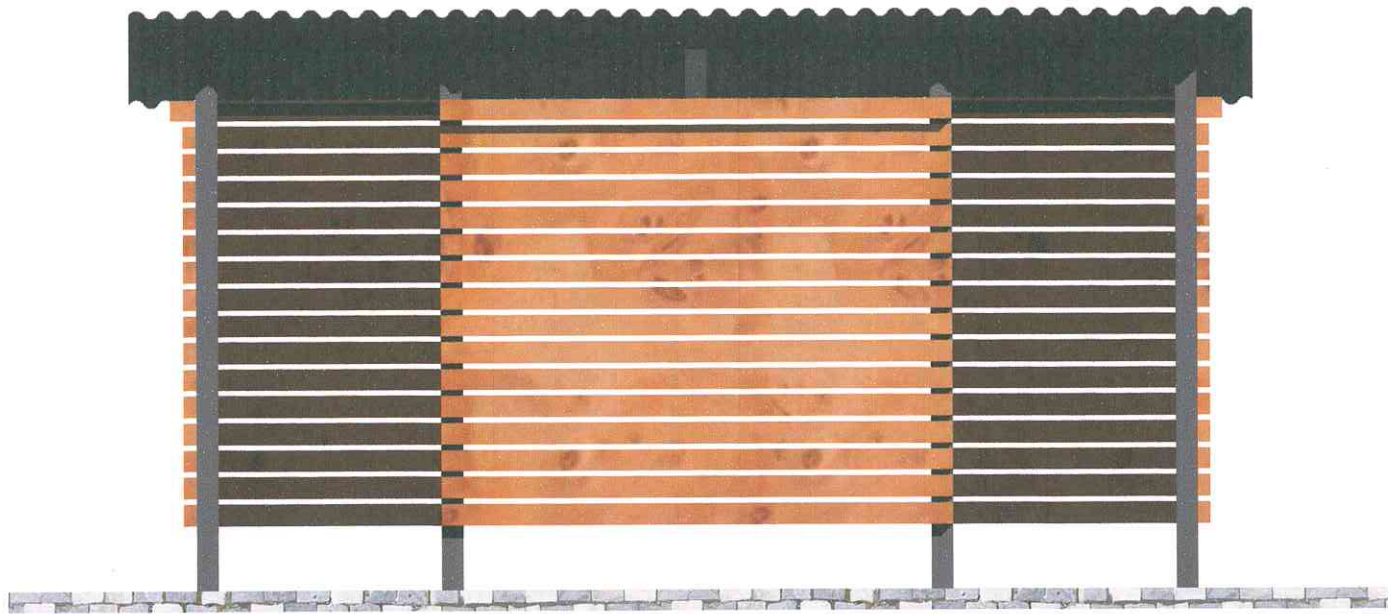


A POHLEDY, MODEL BEZ MĚŘÍTKA

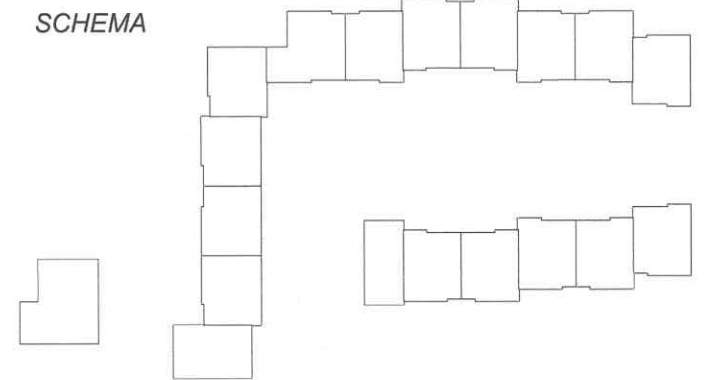

B PŮDORYS 1 : 25

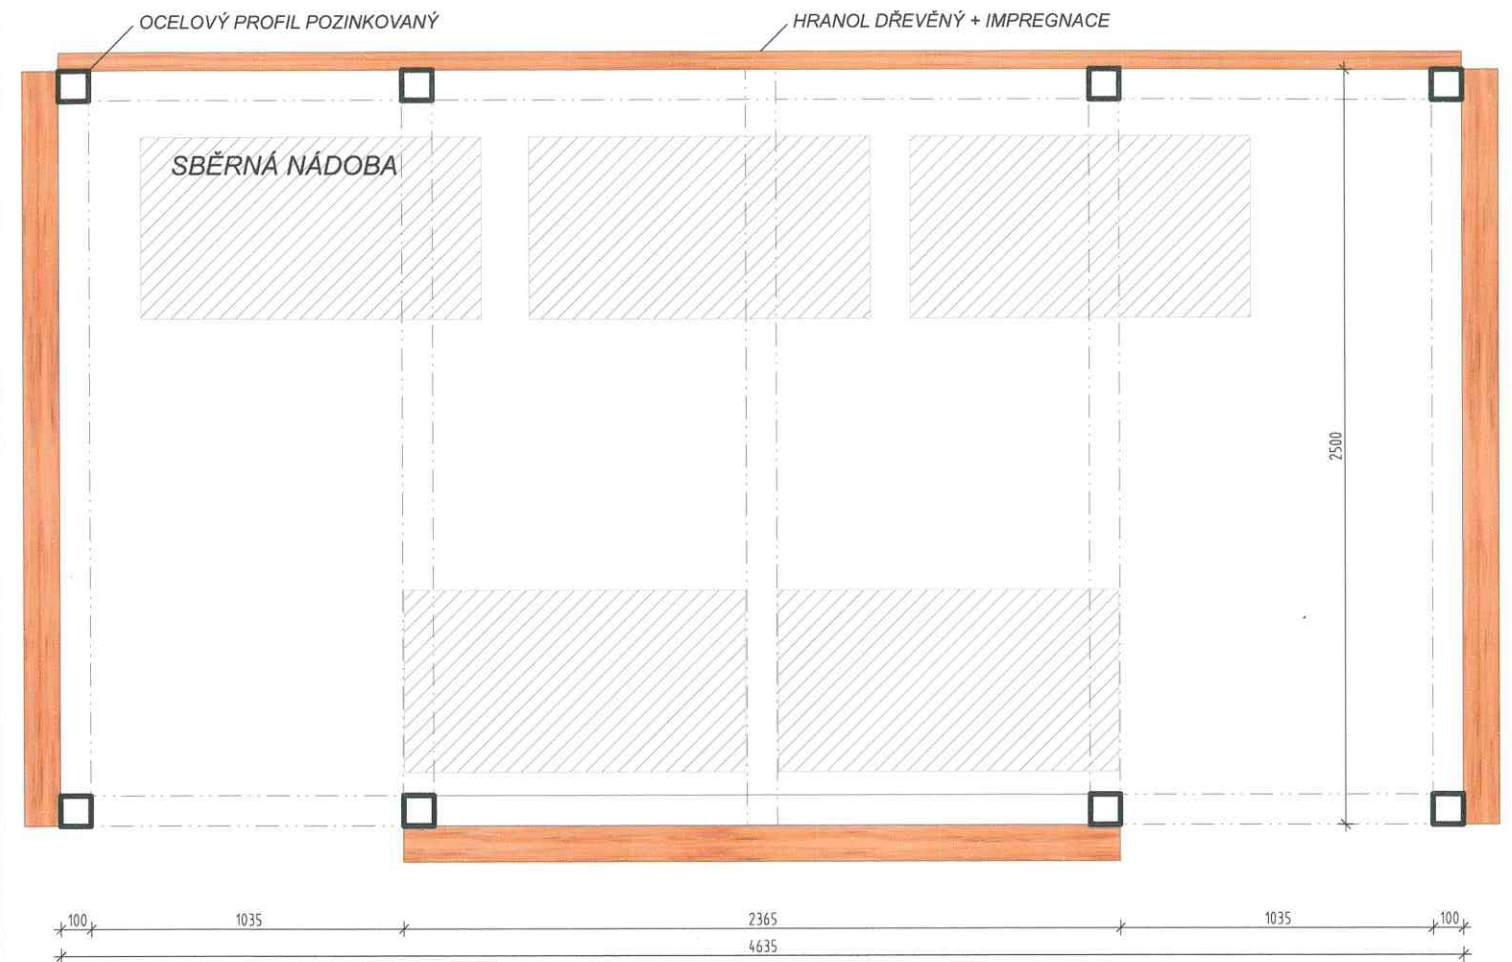

UMÍSTĚNÍ



REGULAČNÍ PLÁN "lokalita Kalinova zahrada" v k.ú. OŘECH

výkres:		PŘÍSTŘEŠEK pro sběr separovaného odpadu	
odpovědný projektant:		ing. arch. Roman Truneček	
číslo výkresu: 23	datum: únor 2009	měřítko: 1 : 25	
ZPRACOVATEL:		Ing. arch. Karel VEPŘEK	
A U P - atelier - PRAHA 7, Jankovcova 35, PSČ 17000			