




typ b
přízemí

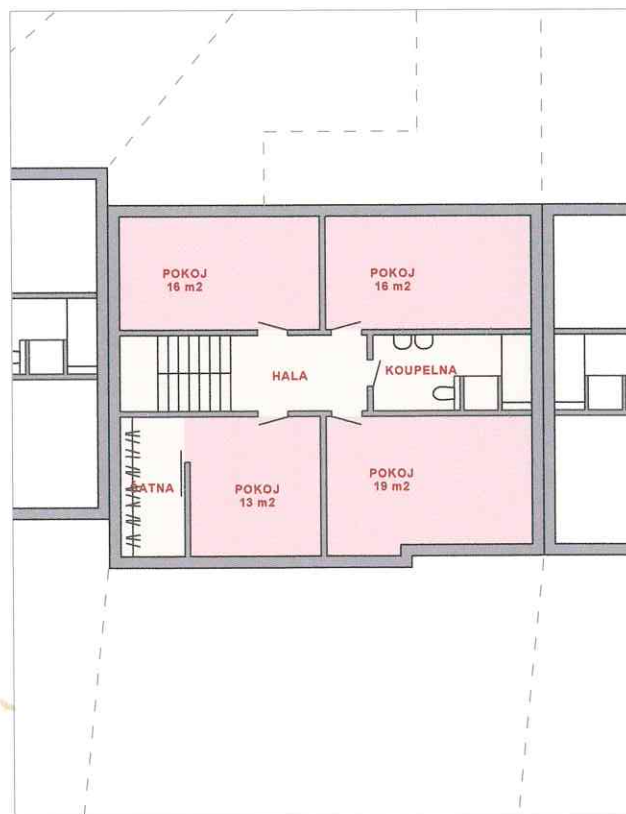


typ b
podkroví

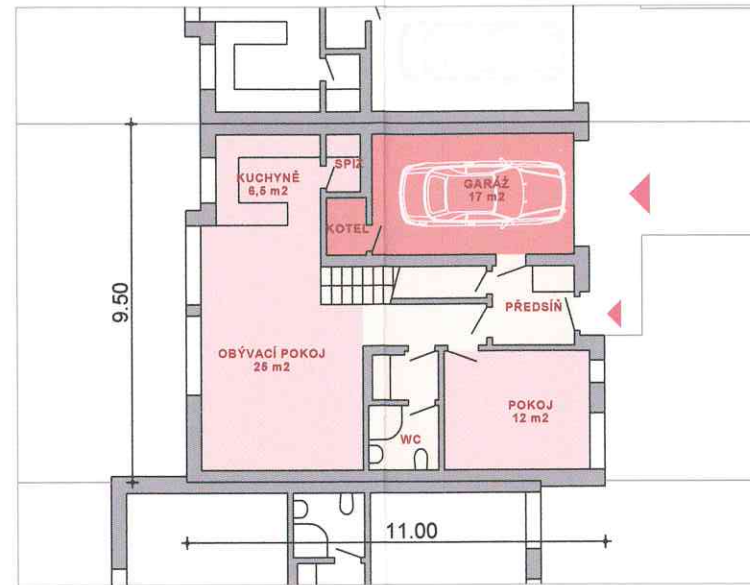


typ a
přízemí

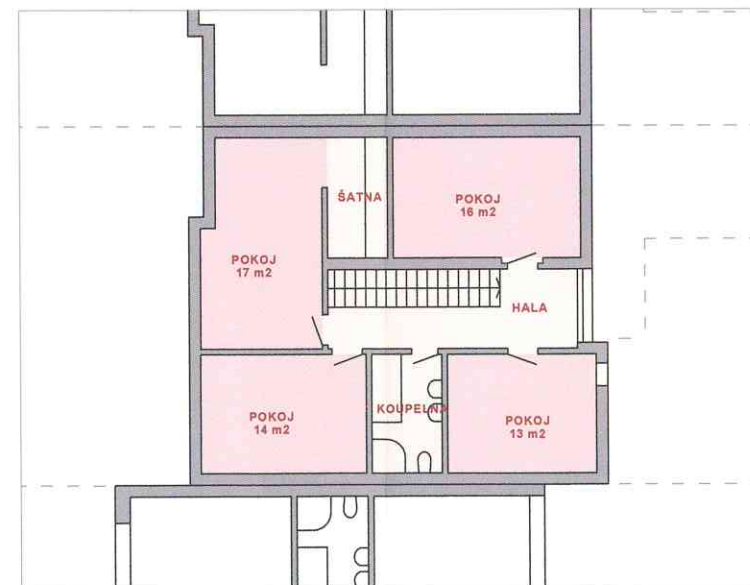

typ a
podkroví

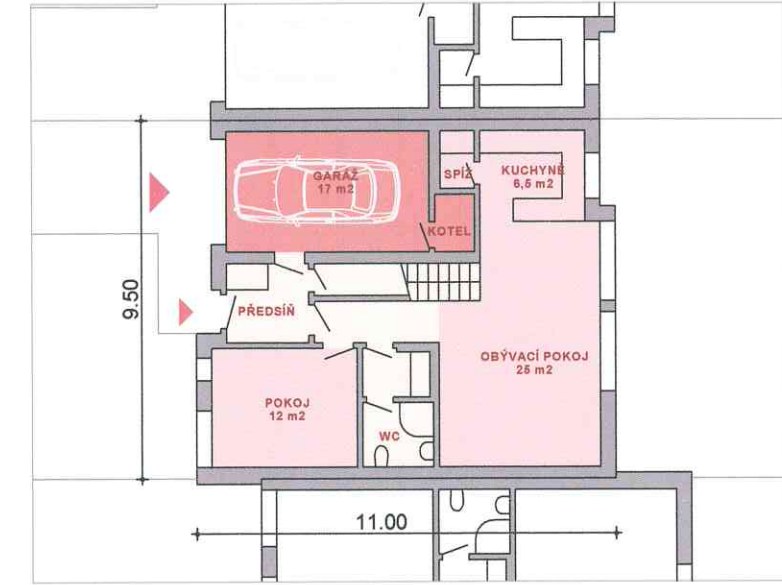

typ a'
přízemí

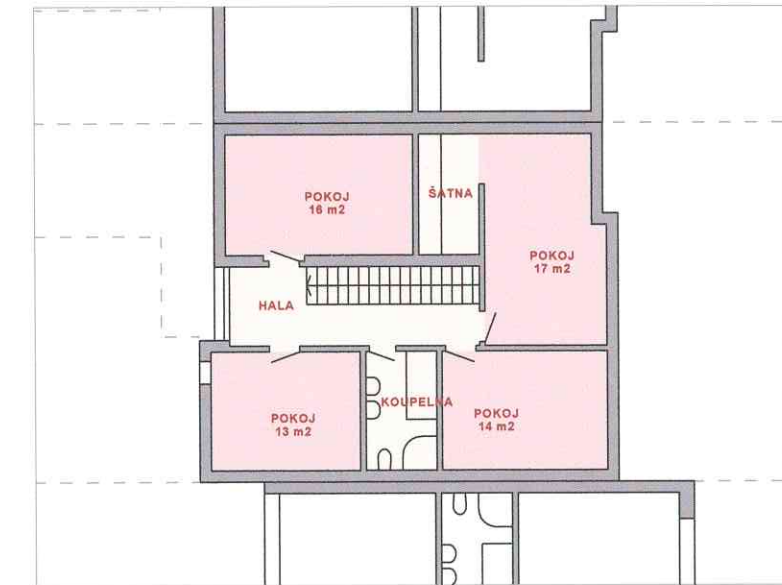

typ a'
podkroví



REGULAČNÍ PLÁN "lokalita Kalinova zahrada" v k.ú. OŘECH		
výkres:	Návrh řadových domů půdorysy standardních objektů	
odpovědný projektant:	ing. arch. Roman Truneček	
číslo výkresu: 15	datum: srpen 2008	měřítko: 1 : 200
ZPRACOVATEL: Ing. arch. Karel VEPŘEK		
A U P - atelier - PRAHA 7, Jankovcova 35, PSČ 17000		