

legenda

hranice řešeného území

stávající katastrální hranice

navržená parcelace

stávající sítě NN
ČEZ Distribuce

stávající kanalizace
dešťová

stávající kanalizace
splašková

stávající vodovod

stávající STL plynovod
Pražská Plyn. Distribuce

navržený LED stožár
veřejného osvětlení

návrh sítě NN
ČEZ Distribuce

návrh kanalizace
dešťové


návrh kanalizace
splaškové gravitační

návrh kanalizace
splaškové tlakové

návrh vodovodního
řádu

návrh STL plynovodu
Pražská Plyn. Distribuce

zaústění navržené stoky
dešťové kanalizace - odvodnění
nové komunikace (obytné zóny)

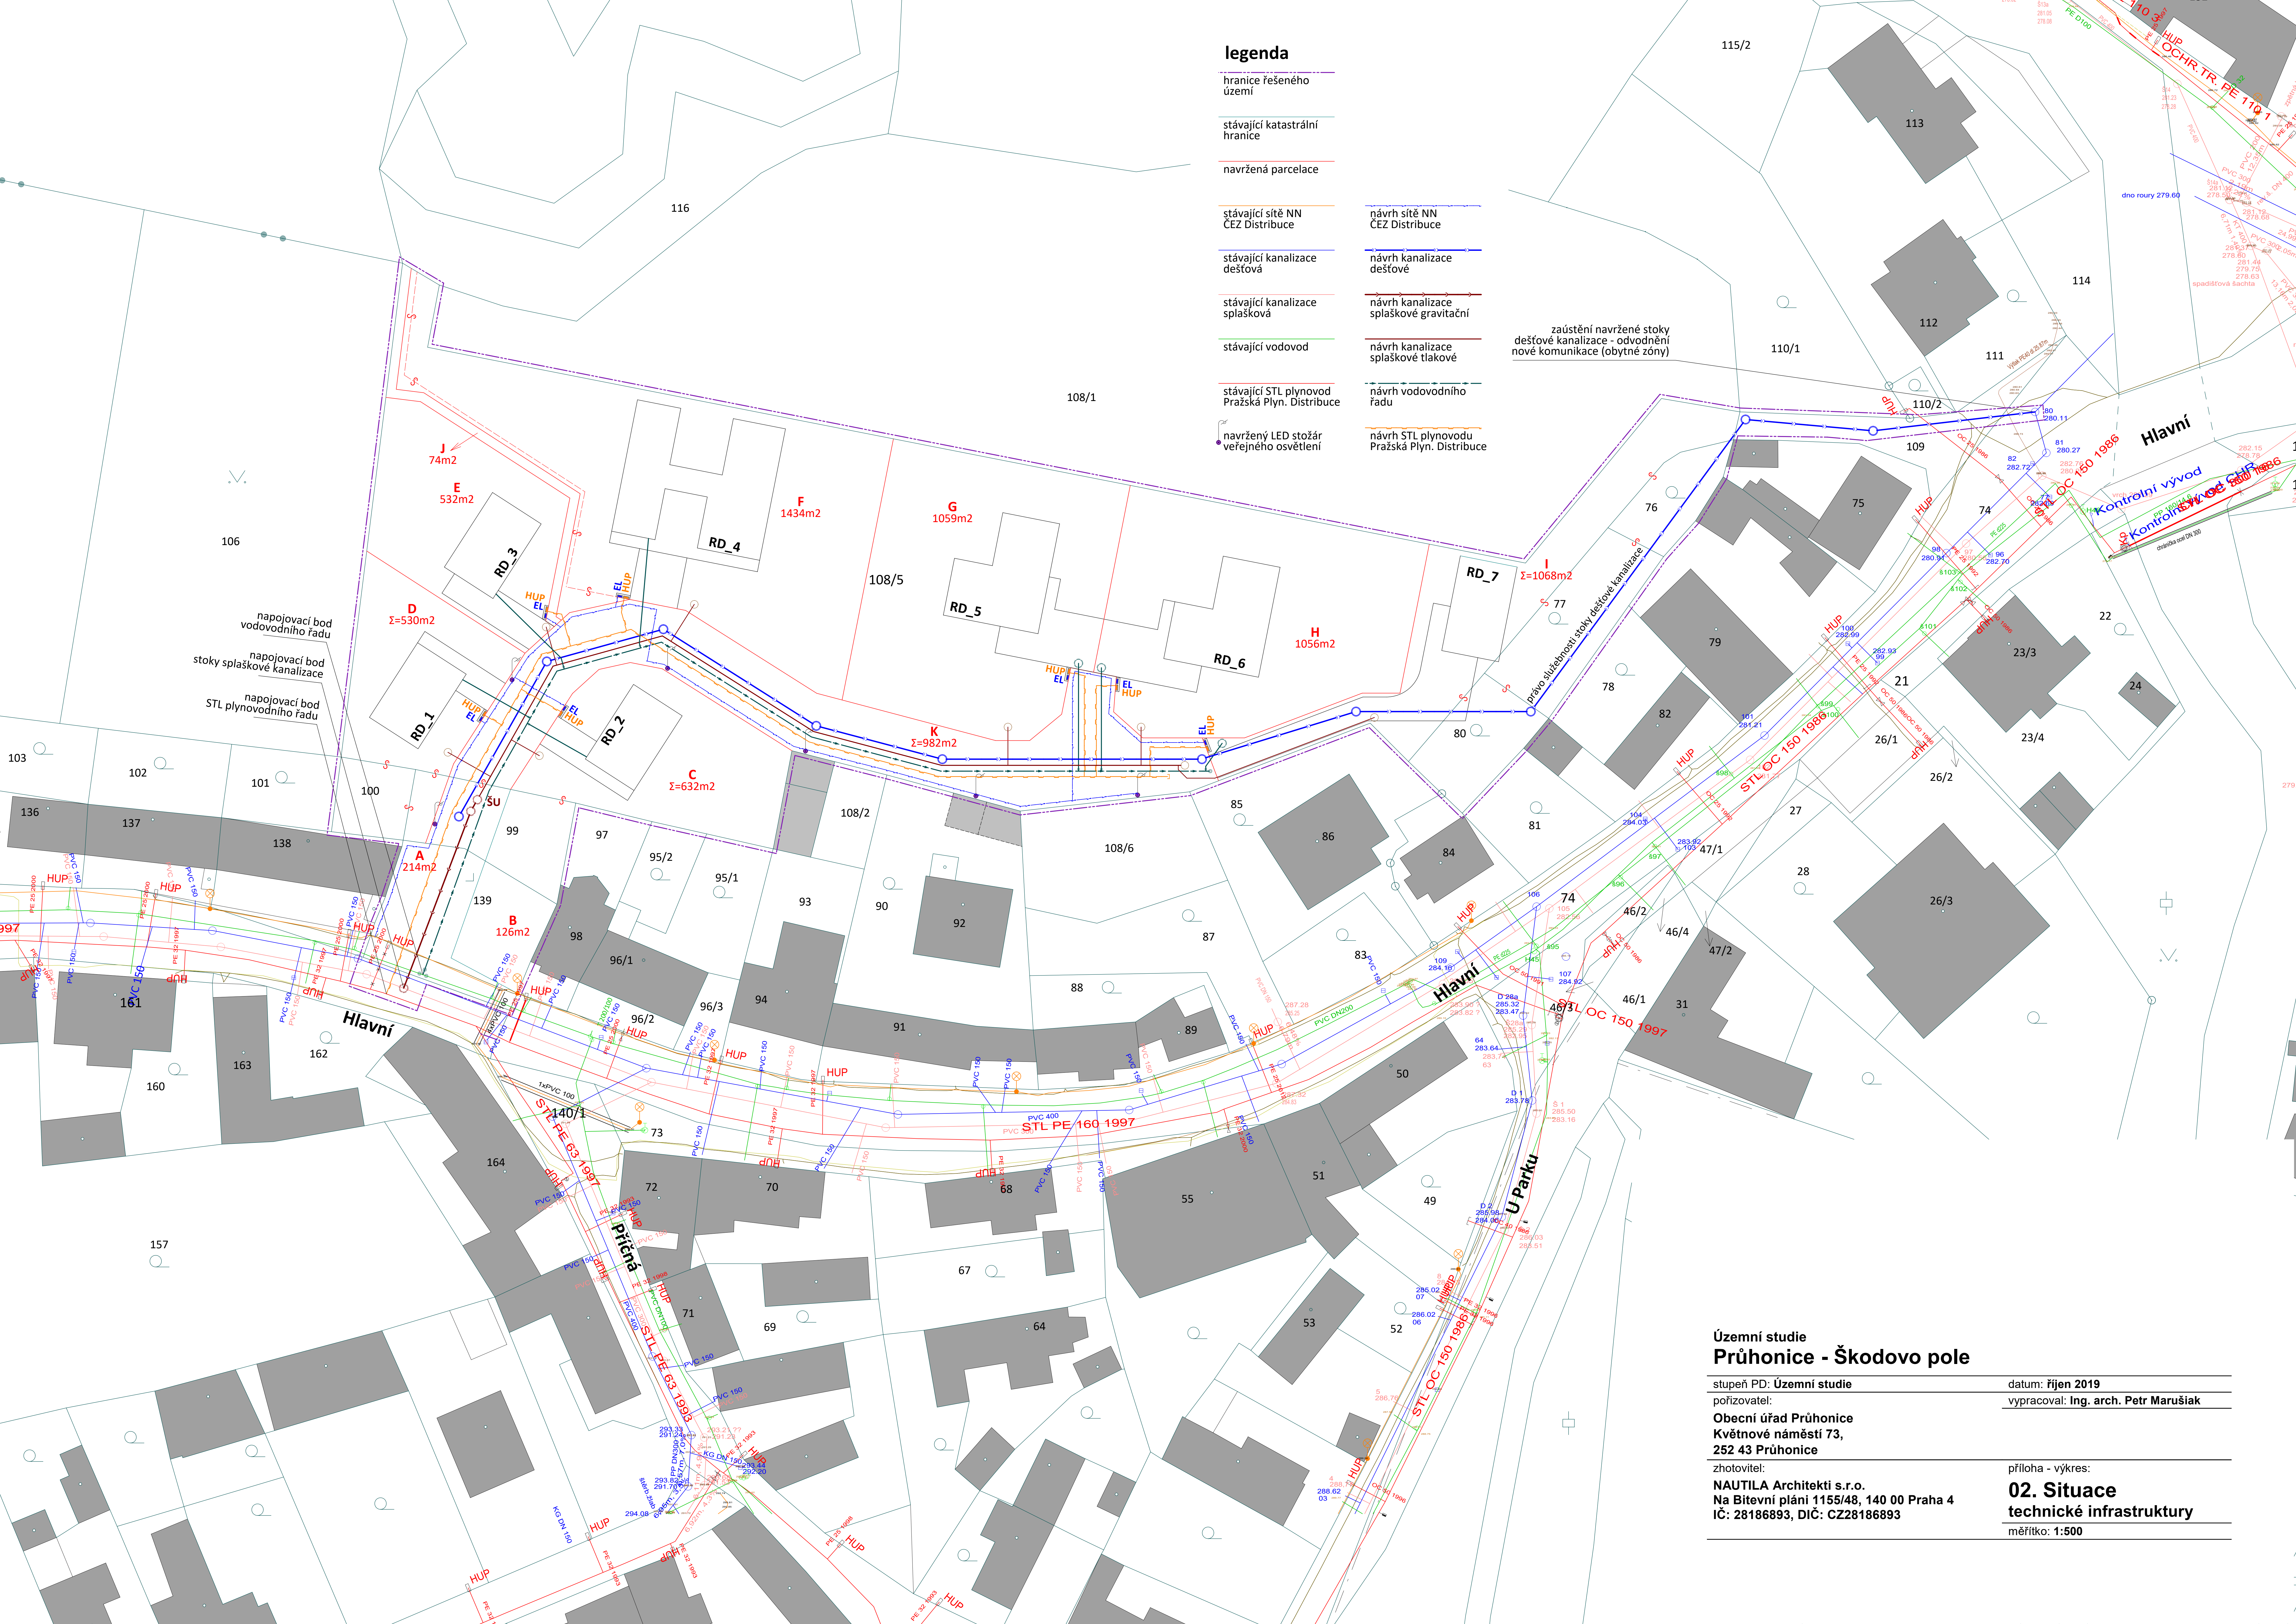

Územní studie Průhonice - Škodovo pole

stupeň PD: Územní studie

datum: říjen 2019

pořizovatel:

vypracoval: Ing. arch. Petr Marušiak

Obecní úřad Průhonice
Květnové náměstí 73,
252 43 Průhonice

zhotovitel:

příloha - výkres:

NAUTILA Architekti s.r.o.
Na Bítevní pláni 1155/48, 140 00 Praha 4
IČ: 28186893, DIČ: CZ28186893

02. Situace
technické infrastruktury

měřítko: 1:500