



LEGENDA

- hranice řešeného území Z03b
- plocha zástavby
- hranice veřejných prostranství (hranice uličního prostoru) závazná
- hranice členění ploch veřejných prostranství
- osa komunikací
- vrstevnice
- hranice etapizace výstavby
- hranice oblastí trafostanic
- kabel VN - návrh
- VVN s ochranným pásmem
- trafostanice
- kabel NN - návrh
- spojovací kabely
- přisvětlení přechodu pro chodce
- nový zapínací bod veřejného osvětlení
- síťový rozvaděč
- autobusová zastávka

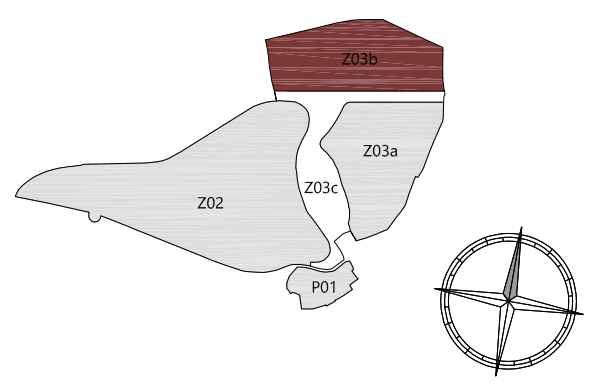

schema světelných situací

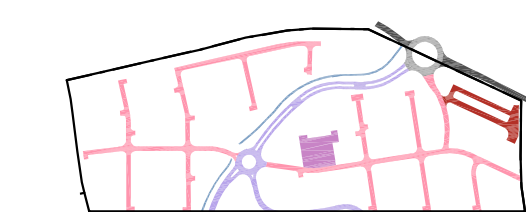

- světelná situace B1
- světelná situace D4
- světelná situace D2
- světelná situace C1
- světelná situace E2

<p>NÁZEV STAVBY ÚZEMNÍ STUDIE BOUŠOVSKÝ - SEVER (PLOCHA Z03b)</p> <p>MÍSTO STAVBY STATENICE, OKRES PRAHA - ZÁPAD</p> <p>ZPRACOVATEL SIEBERT+TALAŠ</p>		<p>SIEBERT + TALAŠ, spol. s r.o. <small>Corall Office Park, blok D, Buzharova 1314/8 Praha 5 - Smolčický, 158 00 Česká republika +420 228 216 603 / praha@sieberttalaš.com</small></p>	
<p>STUPEŇ PD ÚZEMNÍ STUDIE</p>		<p>AUTORIZACE</p>	
<p>ODPOVĚDNÝ ARCHITEKT ING. ARCH. TOMÁŠ JANEČEK</p>		<p>ČÍSLO ZAKÁZKY 2019_016_CZ</p>	
<p>PŘÍLOHU ZPRACOVAL JIŘÍ BLÁHA</p>		<p>POČET FORMÁTŮ 10 A4</p>	
<p>KONTROLOVAL ING. LUCIE HUSTÁ</p>		<p>ČÍSLO PÁŘE</p>	
<p>DATA 09 / 2021</p>		<p>MĚŘÍTKO 1 : 1000</p>	
<p>NÁZEV PŘÍLOHY TI - ZÁSOBOVÁNÍ ELEKTRICKOU ENERGIÍ</p>		<p>STUPEŇ REVIZE PD</p>	
<p>ZAKÁZKA 2019_016_CZ_UST_R03_2F_ELENER</p>		<p>ČÍSLO NÁZEV PŘÍL. PŘÍLOHY 2F</p>	