


dvořák gogolák grasse

PAVEL GRASSE ARCHITEKTONICKÁ KANCELÁŘ
U PIVOVARU 239/3, 779 00 OLOMOUČ

Společnost
Ing. arch. Michal Dvořák
Ing. arch. Ivan Gogolák
Ing. arch. Lukáš Grasse
Ing. arch. Pavel Grasse

U Pivovaru 239/3, 779 00 Olomouc

Krajina, ÚSES
Mgr. Michael Pondělíček, PhD.
Doprava
Ing. Zbyněk Loseníčský
Ing. Ivan Čechmánek
Technická infrastruktura
Ing. Petr Hrdlička

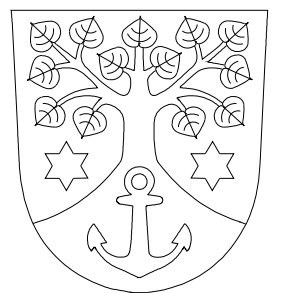

Obec Úhohličky
Náves 10, 252 64 Úhohličky
Odbor územního plánování
Městský úřad Černošice
Riegrova 1209
252 28 Černošice

Územní studie
U Hřiště


Uliční řezy

Ing. arch. Pavel Grasse, ČKA 02434

05c

číslo výkresu
04
2016
datum
A3
420/297 mm
1:100
měřítko formát

řez 5-5'
větev "2"

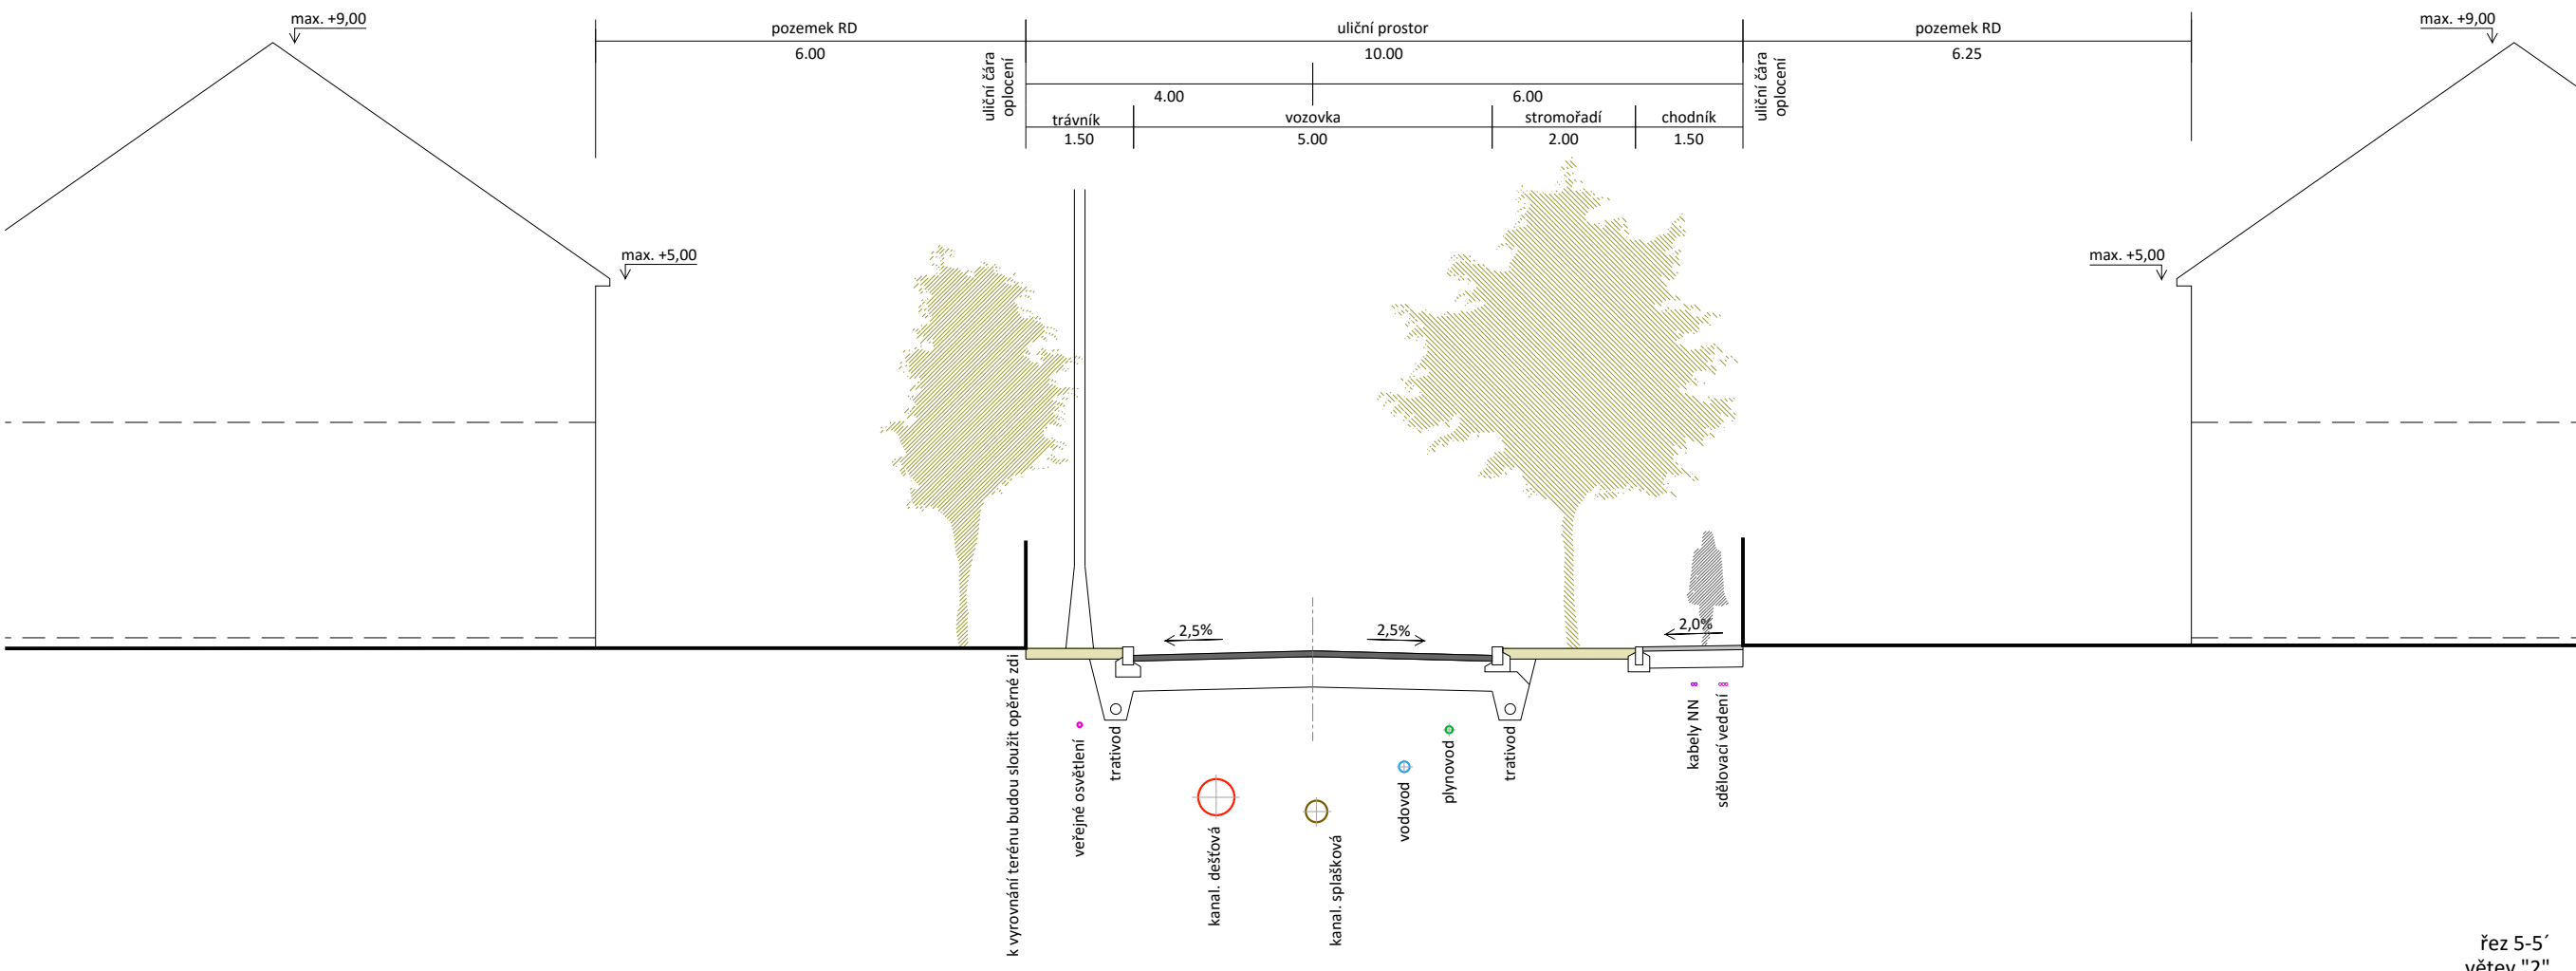

zhotovitel
spolupráce
objednatel
porizovatel
akce
název
fáze
zodpovědný projektant
paré