

LEGENDA :  
NAVRHOVANÉ PLOCHY POZEMNÍCH KOMUNIKACÍ:

	KONSTRUKCE VOZOVKY
	Kyt živičny, v. TDZ
	KONSTRUKCE VOZOVKY
	Kyt vegetační dlažba, v. TDZ
	KONSTRUKCE VOZOVKY-STAVEBNÍ ÚPRAVY
	Kyt živičny, v. TDZ
	SJEZD NA POZEMEK-ORIENTAČNÍ POLOHA
	Kyt zámková dlažba pojezdů, v. TDZ
	ZELENĚN V ULIČNÍM PROSTORU
	Ohnutusovano o zatvorenno

LEGENDA:  
HRANICE A DĚLENÍ POZEMKŮ:


	HRANICE PARCEL DLE MAPY KATASTRU NEMOVITOSTÍ
	HRANICE NAVRHOVANÉHO DĚLENÍ POZEMKŮ
	ČÍSLO / VÝMĚRA POZEMKU NAVRHOVANÉHO DĚLENÍ
	HRANICE ŘEŠENÉHO ÚZEMÍ Z1-12
	OCHRANNÉ PÁSMO LEŠA (50M)
	ÚZEMÍ NACHÁZEJÍCÍ SE V OCHRANNÉM PÁSMU LEŠA 50 m
	HRANICE MOŽNÉ ZASTAVBY (MIN. 20 M OD LEŠA)
	NEZASTAVITELNÉ ÚZEMÍ-DO VZDALENOSTI 20 M OD LEŠA
	NAVRHOVANÉ OPLŮCENÍ SOUSEDICI S LESNÍM POZEMKEM
	OCHRANNÉ PÁSMO NADZ. VEDENÍ VN
	ÚZEMÍ NACHÁZEJÍCÍ SE V OCHRANNÉM PÁSMU VEDENÍ VN

NÁVRH SÍTI:

	VODOVODNÍ ŘÁD, PE 100
	HYDRANT PODZEMNÍ
	UZAVÍRACÍ SEKČNÍ SOUPĚ, SE ZEMNÍ OVLÁDACÍ SOUPRAVOU
	VODOMĚRNÁ ŠACHTA UMÍSTĚNÁ NA ŘÁDU S DĚLOVÝM PŘEMOSEM, EL. PILÍŘ
	GRAVITAČNÍ KANALIZACE SPLAŠKOVÁ, PP, SN 12
	REVIZNÍ ŠACHTA PŘEŘ. DN 1000
	VODOVODNÍ PŘÍPOJKA, ZAKONČENÁ VODOMĚRNOU ŠACHTOU
	KANALIZAČNÍ PŘÍPOJKA GRAVITAČNÍ, ZAKONČENÁ REVIZNÍ ŠACHTOU
	ODVODNĚNÍ- DŘEVĚNÝ POTRUBÍ ULOŽENÉ VE VSAKOVACÍ PRŮŽE
	ODVODNĚNÍ- OBYVOD VSAKOVACÍ RÝHY
	DŘEVĚNÝ ODVODNĚNÍ ŠACHTA, DN 315, S KALOVNÝM DNEM
	NOVÁ TRASA PŘELOŽKY PODZEMNÍHO VEDENÍ NN
	CHRANIČKA PODZEMNÍHO VEDENÍ ELEKTRINNY
	PŘÍPOJENÍ K DISTRIBUCI NN, PILÍŘ ELEKTRO
	ZRUŠENÁ TRASA NEPROVOZOVANÉHO SDELŮVACÍHO VEDENÍ
	SVITIDLO VO, LED, STOŽÁŘ
	NAPÁJECÍ KABEL VO, CYKY

STÁVAJÍCÍ SÍŤ:

	VODOVODNÍ ŘÁD
	KANALIZACE JEDNOTNÁ GRAVITAČNÍ
	SDELŮVACÍ KABEL, CETIN
	SDELŮVACÍ KABEL NEPROVOZOVANÝ
	KABEL ELEKTRO VN, ČEZ
	KABEL ELEKTRO NN, ČEZ

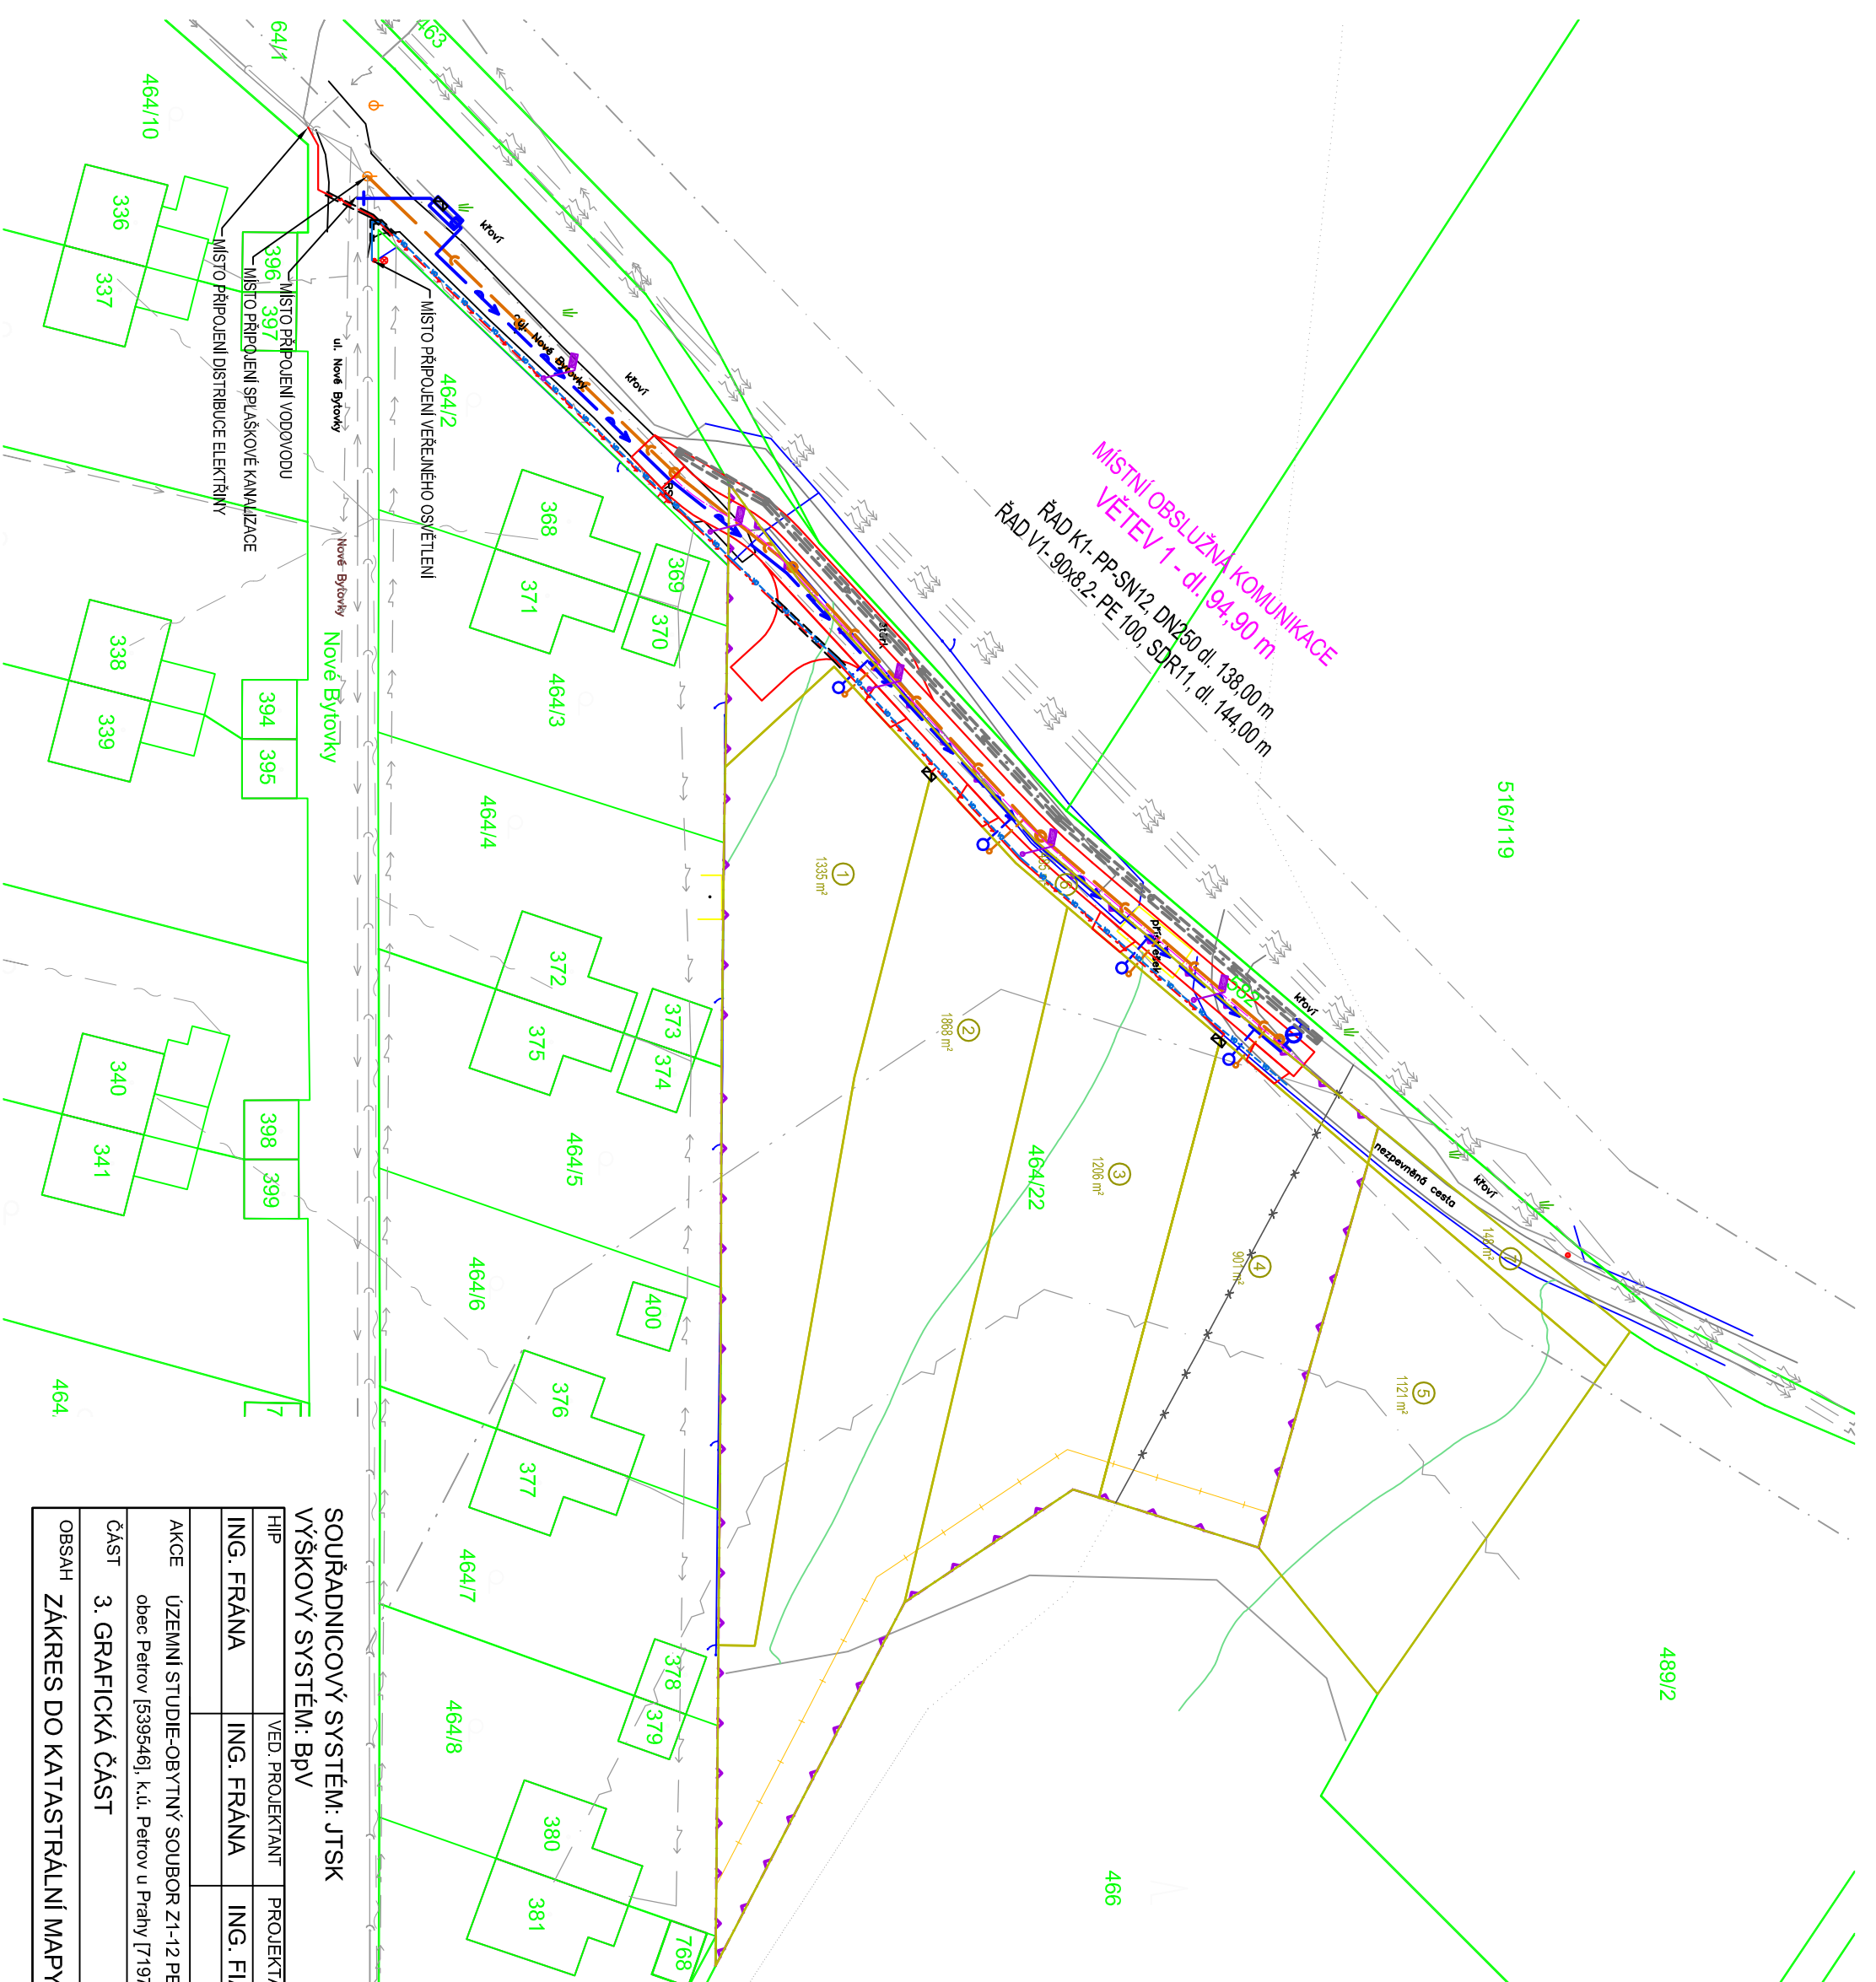

SOUŘADNICOVÝ SYSTÉM: JTSK  
VÝŠKOVÝ SYSTÉM: BpV

HIP	VED. PROJEKTANT	PROJEKTANT	KRESLIL	INŽENÝRSKÉ A STAVEBNÍ PRÁCE, S.R.O.
ING. FRÁNA	ING. FRÁNA	ING. FIALA	ING. FIALA	U KAŠTĀNŮ 4/1217 169 00 PRAHA 6 tel.: 281 017 629 email: ispfirana@gmail.com
AKCE	ÚZEMNÍ STUDIE-OBYTNÝ SOUBOR Z1-12 PETROV			
	obec Petrov [539546], k.ú. Petrov u Prahy [719757]			
ČÁST	3. GRAFICKÁ ČÁST		STUPĚN	ÚZEMNÍ STUDIE
OBSAH	ZÁKRES DO KATASTRÁLNÍ MAPY		DATUM	04.2024
			MĚŘÍTKO	1:650
			Č. VÝKR.	3.3.

