
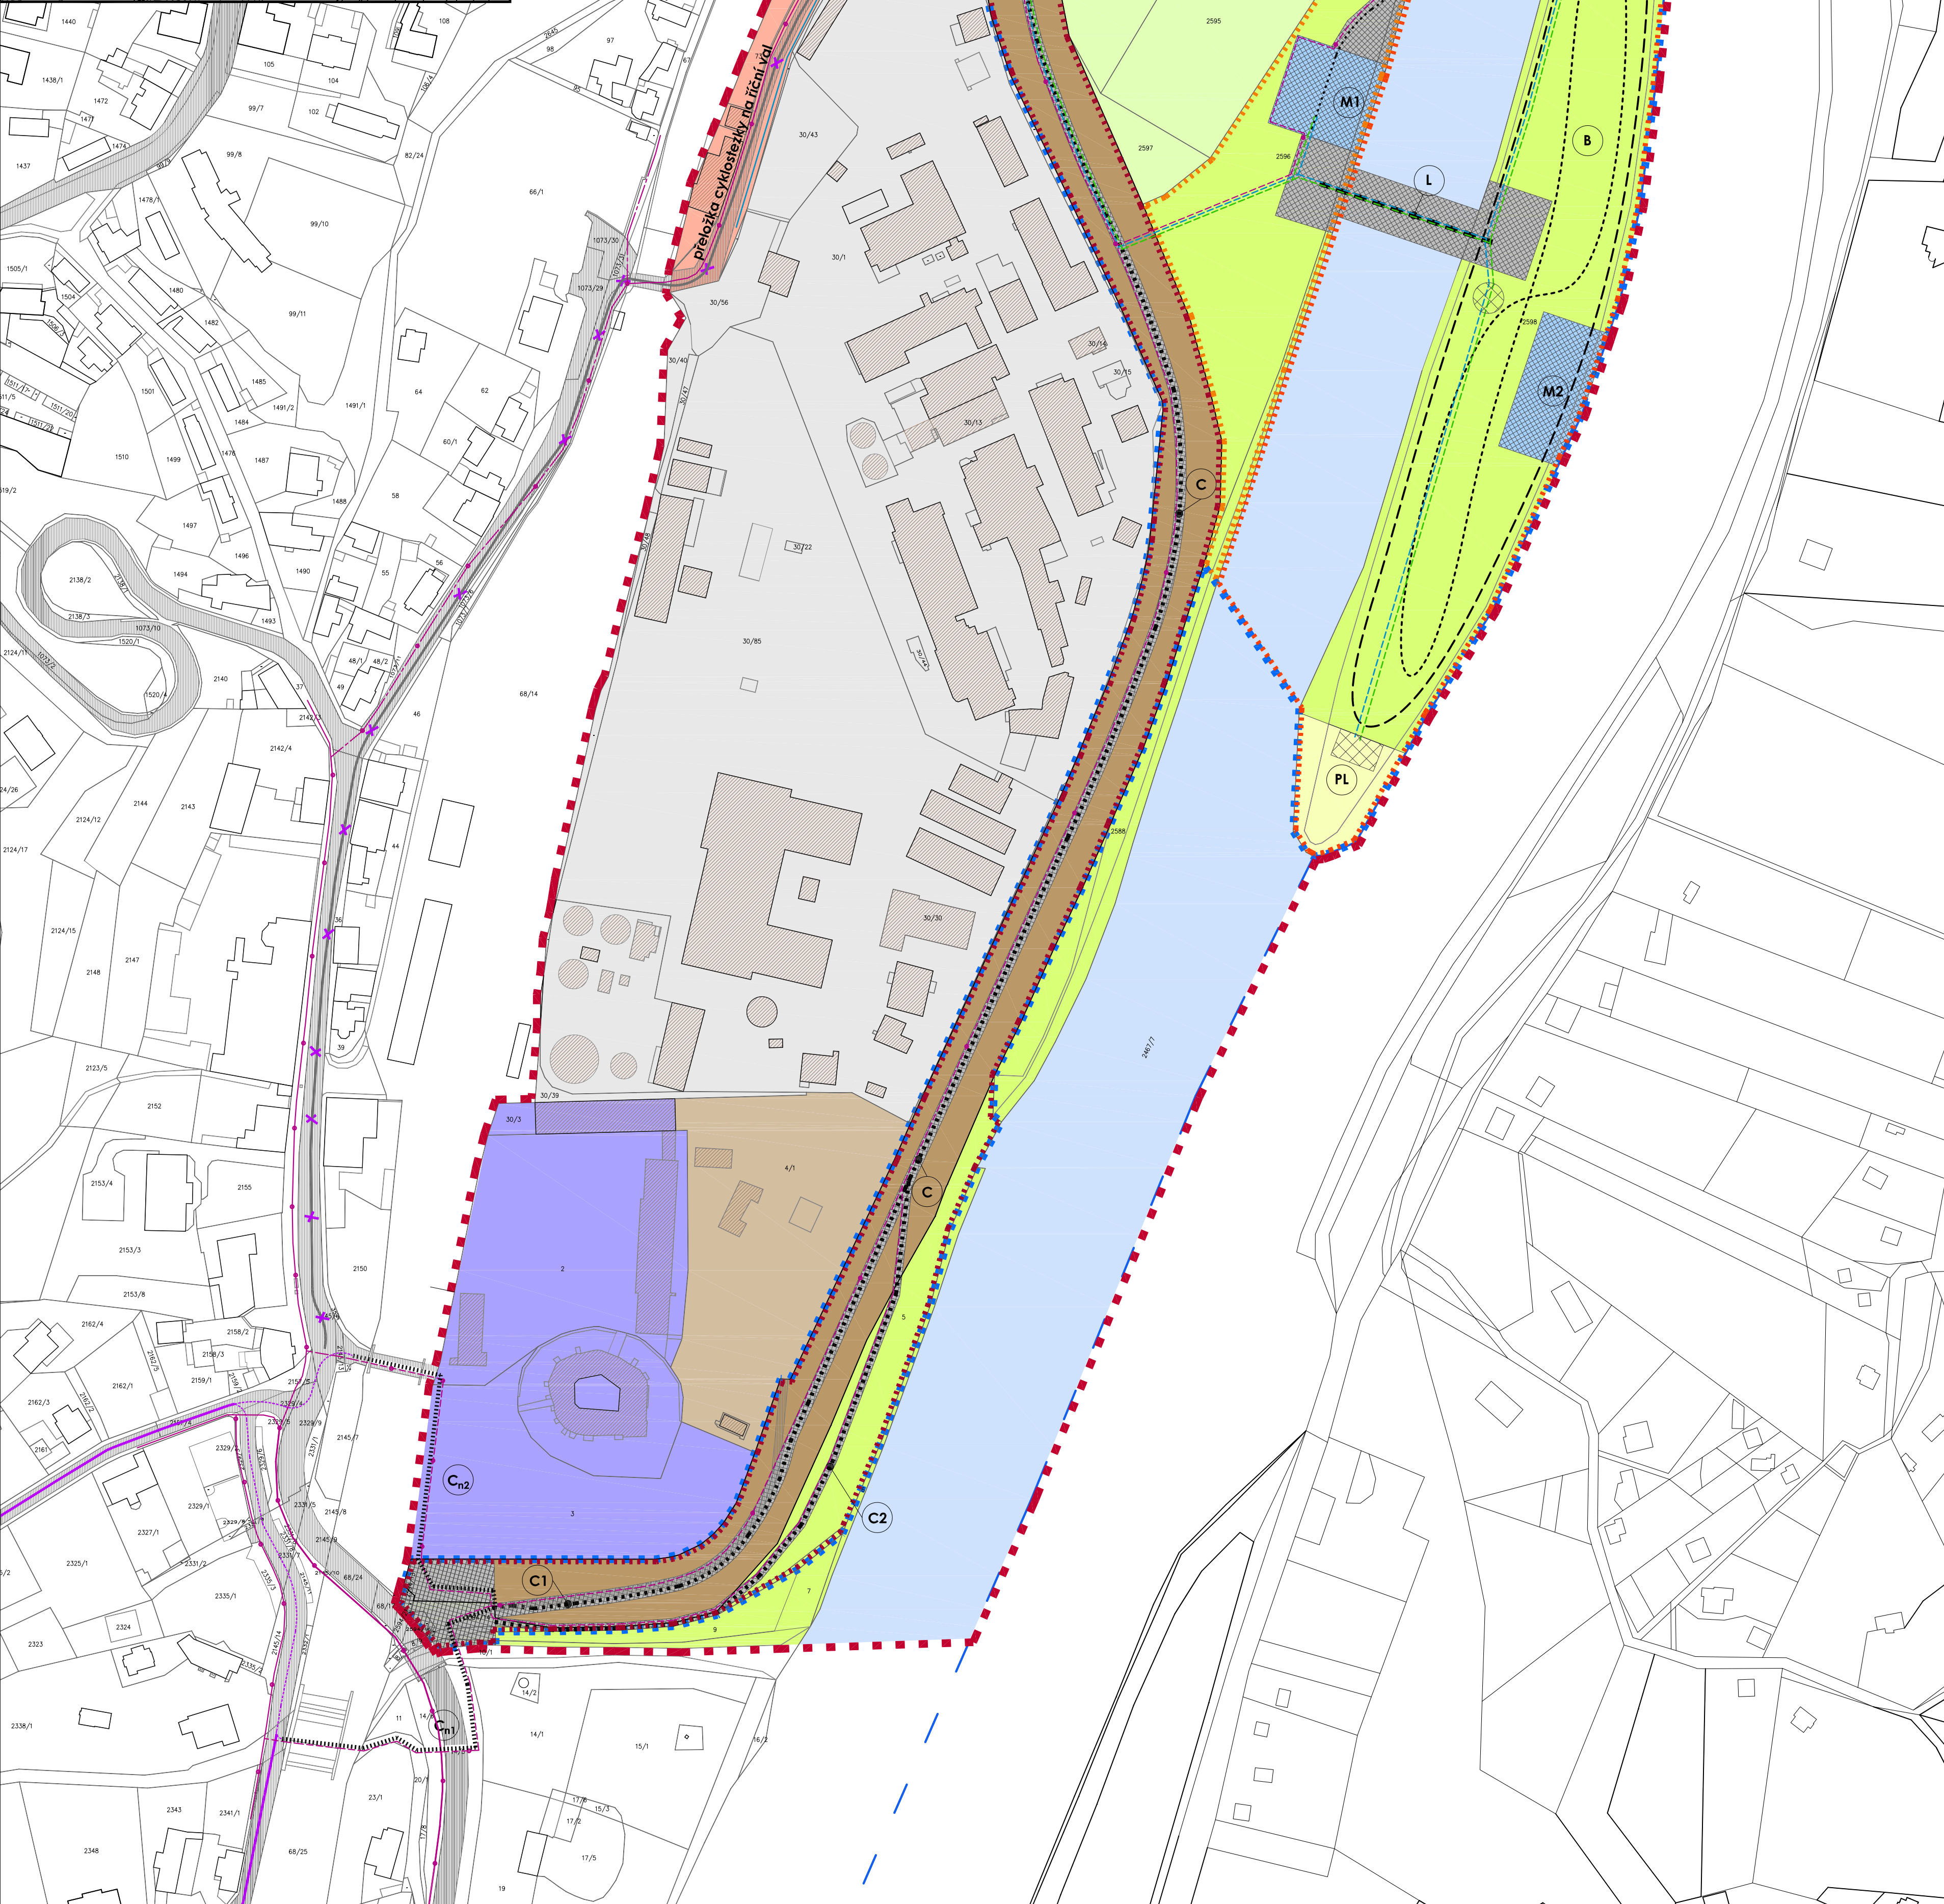
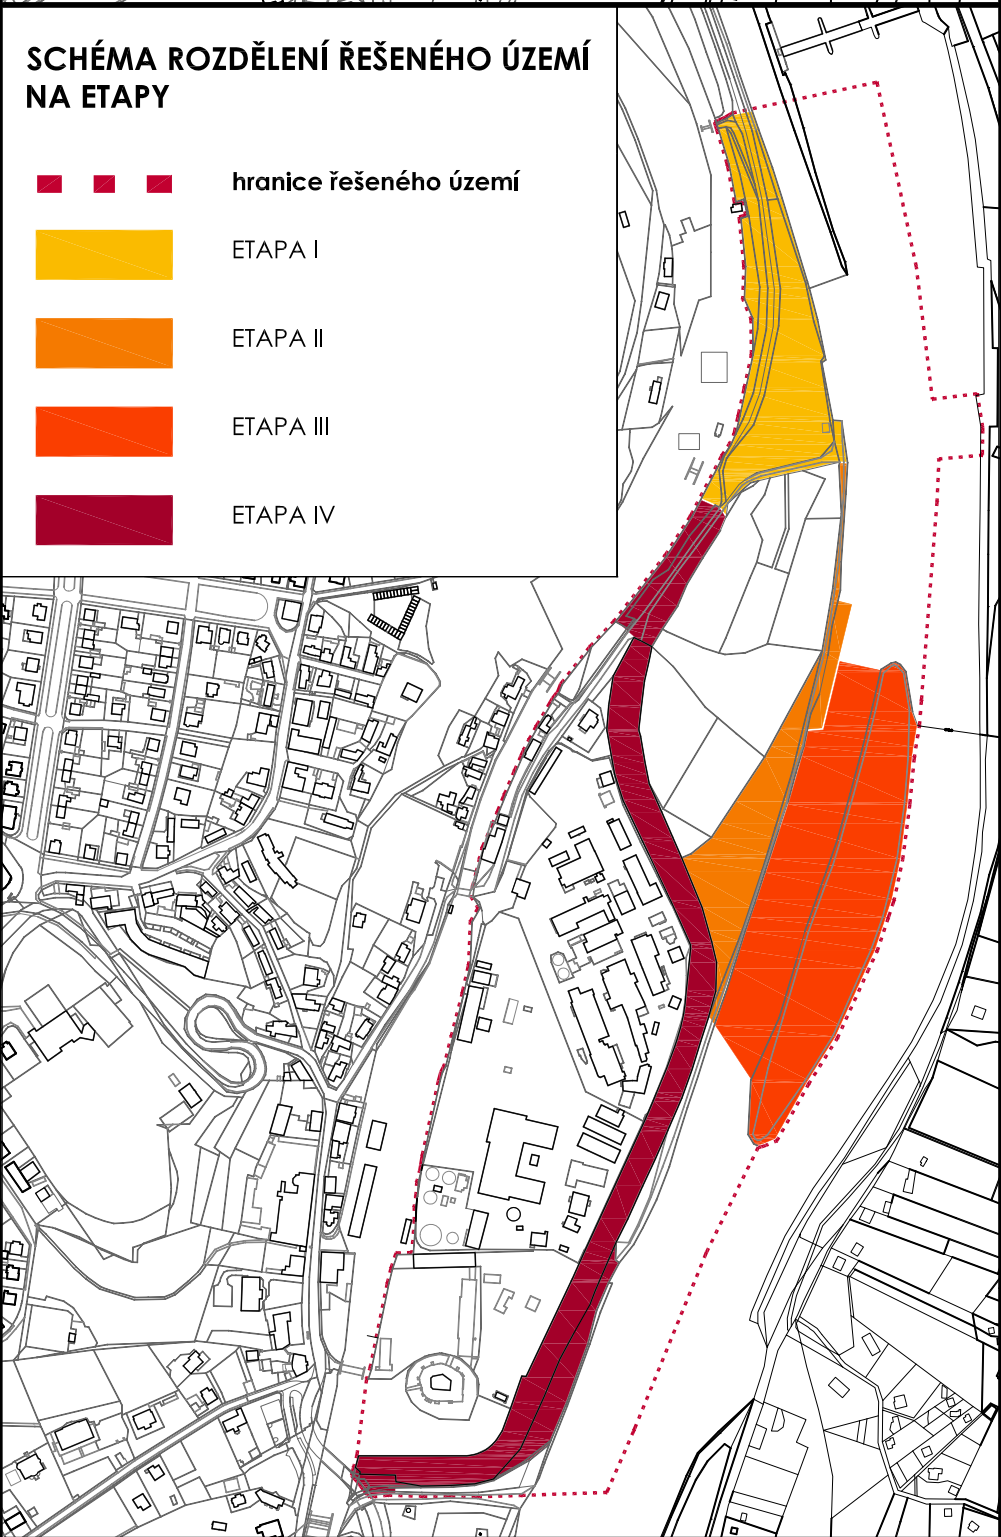


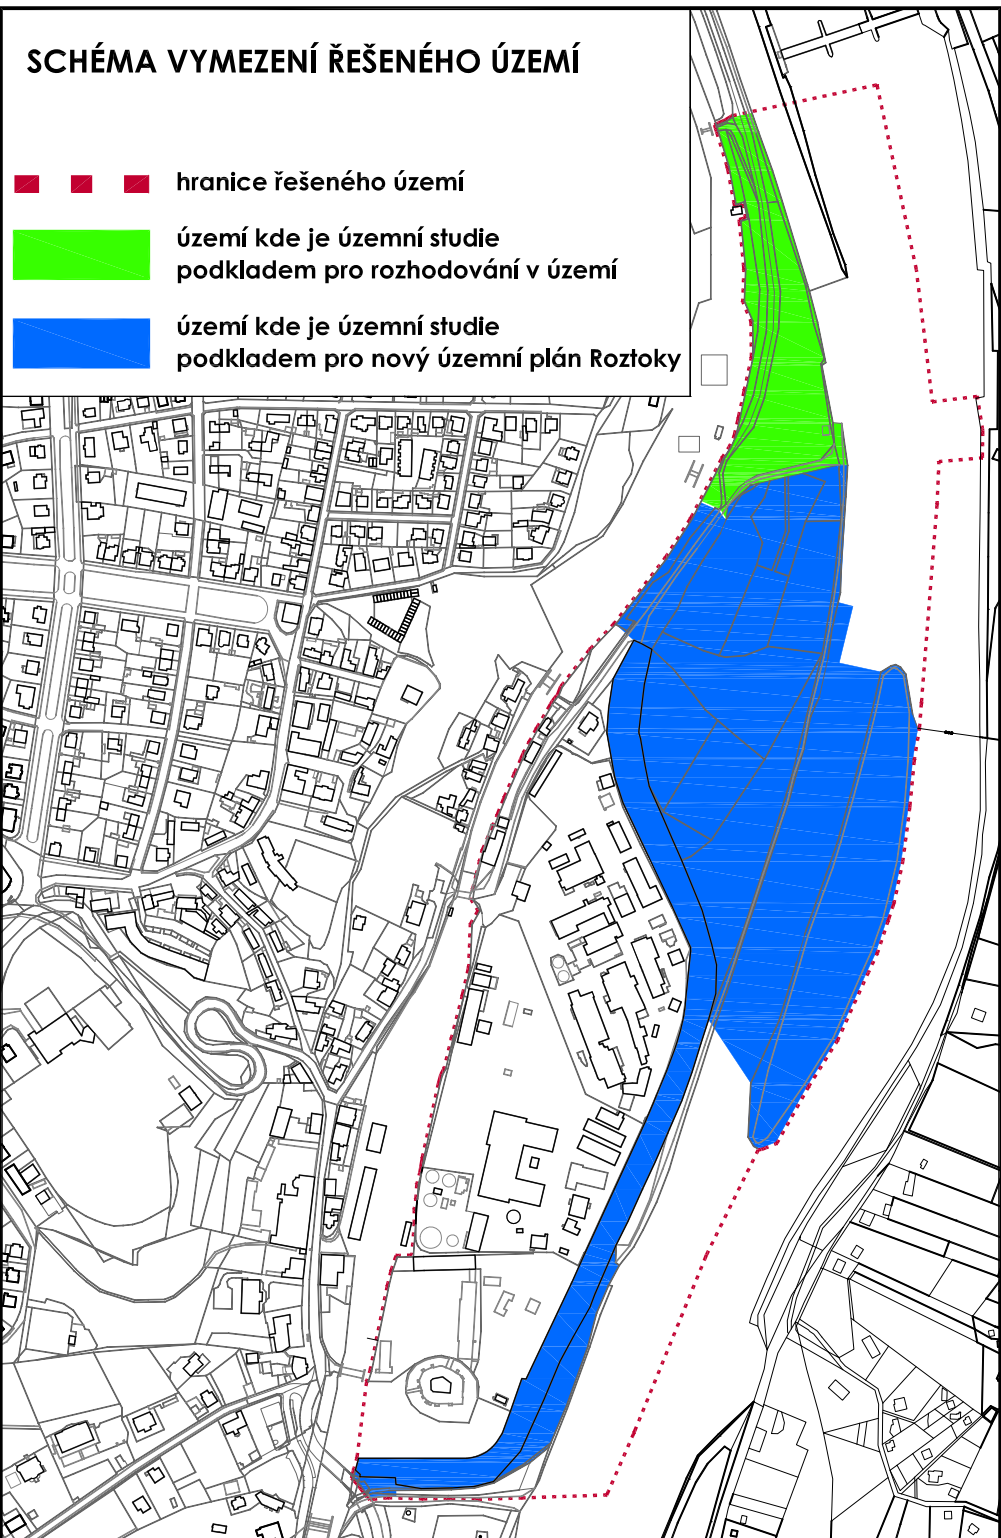

LEGENDA

■ hranice řešeného území

■ území kde je územní studie podkladem pro rozhodování v území ETAPA I

■ území kde je územní studie podkladem pro nový územní plán Roztoky ETAPA II

■ ETAPA III

■ ETAPA IV

FUNKČNÍ VYUŽITÍ PODLE PLATNÉHO ÚZEMNÍHO PLÁNU (ETAPA I)

■ Přírodní nelesní společenstva

FUNKČNÍ VYUŽITÍ PRO NOVÝ ÚZEMNÍ PLÁN (ETAPA II, III A IV)

■ Plochy rekreace rekreace veřejná

■ Přírodní nelesní společenstva

■ Plochy rekreace rekreace - pláž

■ Plochy rekreace rekreace - tábořiště

■ Plochy občanského vybavení

■ Plochy výroby a skladování

■ Plochy dopravní infrastruktury Plochy vodní dopravy

■ Plochy dopravní infrastruktury Související dopravní a technická infrastruktura

■ Plochy technické infrastruktury Čistilna odpadních vod

■ Plochy technické infrastruktury Stávající těleso sypané hráze

■ Plochy bydlení - stávající

ZÁMĚRY

L LÁVKA

Lo₀ LOUKA u přívazu - OBJEKTY

Lo₅ LOUKA u přívazu - SPORTOVNÍ ČÁST

Lo_x LOUKA u přívazu - KOMUNIKACE - stávající

M1 MARINA NA PEVNINĚ

M2 MARINA NA OSTROVĚ

C CYKLOSTEZKA v trase protipovodňové hráze

C1 CYKLOSTEZKA v trase protipovodňové hráze - rozšíření panelové komunikace

C2 CYKLOSTEZKA v trase protipovodňové hráze - alternativní trasa pod hráží

C_{n1} CYKLOSTEZKA - návaznost přes silnici

C_{n2} CYKLOSTEZKA - návaznost přes muzeum

S1 STEZKA - přívaz - marina

K KOTVIŠTĚ PARNÍKŮ

PL PLÁŽ

T TÁBORIŠTĚ

B BĚŽECKÁ STEZKA A PĚŠINA PODĚL OSTROVA

PA PARKING

■ plocha k umístění záměrů

■ plocha k umístění mobilních objektů

TECHNICKÁ INFRASTRUKTURA

■ stávající elektrické vedení NN

■ stávající vodovod

■ stávající vzdušné vedení veřejného osvětlení

■ stávající vedení veřejného osvětlení

■ navrhované elektrické vedení NN

■ navrhovaný vodovod

■ navrhované vedení veřejného osvětlení

DOPRAVNÍ INFRASTRUKTURA

■ stávající plochy dopravní infrastruktury

■ cyklostezka

■ stezka

■ pobřežní pěšina

■ přírodní běžecká stezka

■ lávka

■ přívaz

■ cyklostezky mimo řešené území

■ napojení na cyklostezky mimo řešené území

■ přeložka cyklostezky

STAVEBNÍ OBJEKTY

■ stávající stavební objekty

POŘIZOVATEL:

Městský úřad Roztoky

ADRESA:

Městský úřad Roztoky
Nám 5. května 2,
252 63 Roztoky

ZPRACOVATEL:

tb-a

Tomáš Beneš
architekti

zodpovědný projektant:

Ing. arch. Tomáš BENEŠ
autorizace ČKA 04210

spolupráce:

Ing. arch. Ondřej BARTŮŠEK

ADRESA:

Ing. arch. Tomáš Beneš
Ve Štěrňáčkách 13, 160 00 Praha 6
tel.: 608 910 258
email: tomasbenes@tb-a.cz
web: www.tb-a.cz

Ing. arch. Ondřej Bartůšek
Měříčkova 32, 621 00, Brno
tel.: 777 806 951
email: ondrej@bartusek.info

MÍSTO STAVBY:

k. ú. Roztoky - vltavský břeh

NÁZEV AKCE:

Územní studie
"Přívaz"

MĚŘÍTKO:

1:1 500

DATUM:

06.2016

ČÁST:

VÝROK

Č.PARÉ:

C. PŘÍLOHY:

B1

HLAVNÍ VÝKRES