


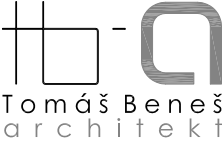
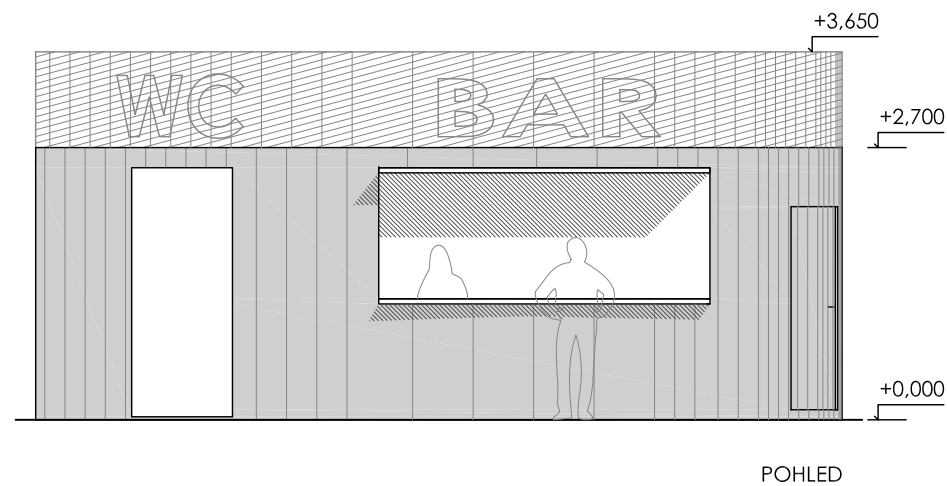
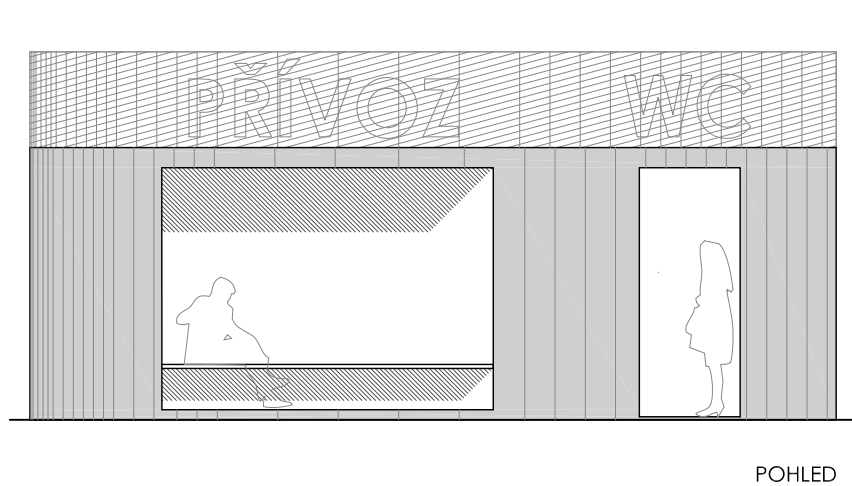
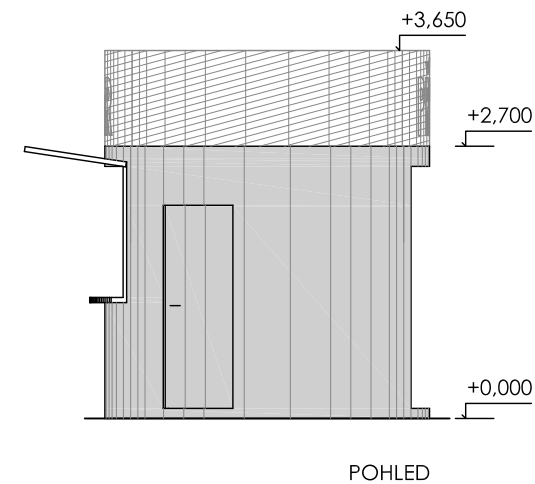
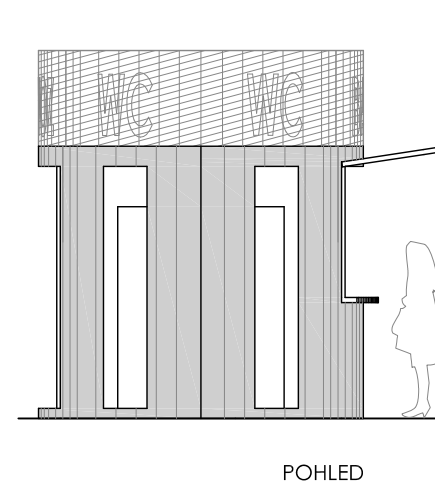
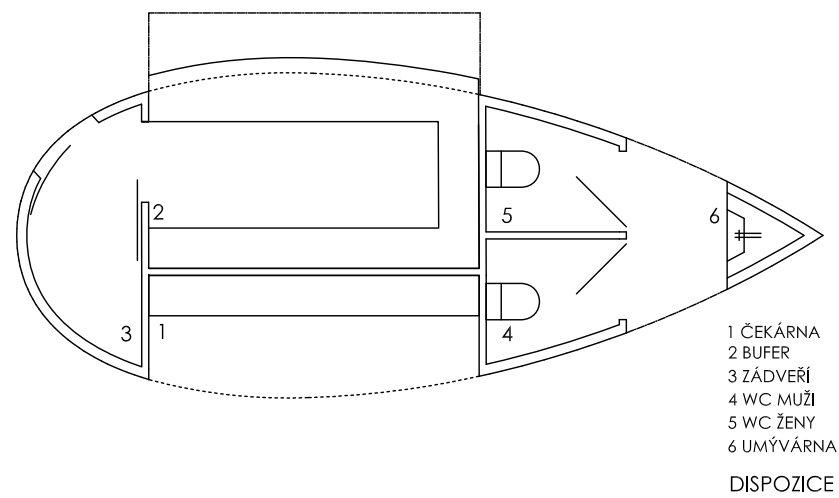
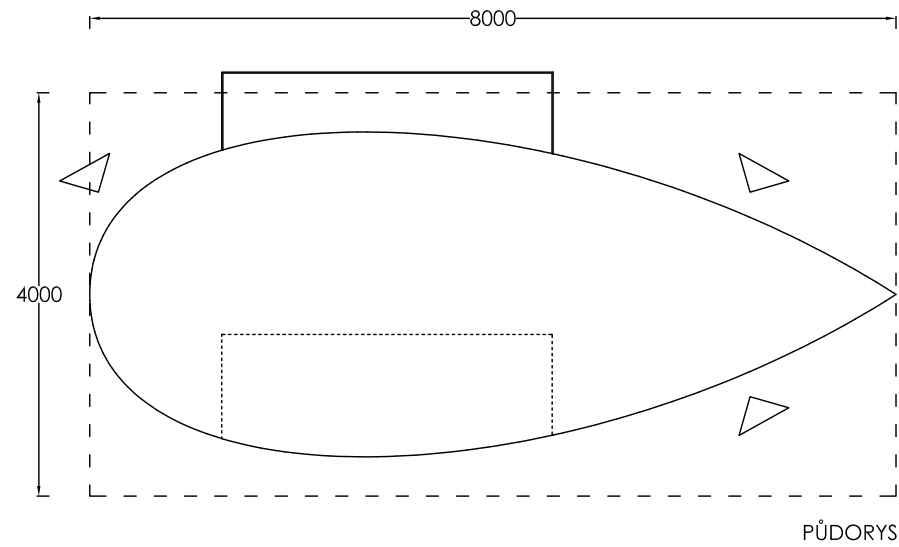
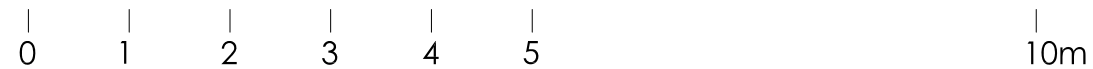
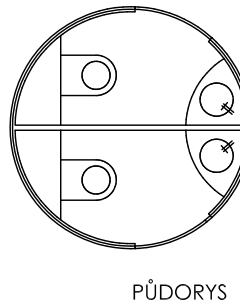
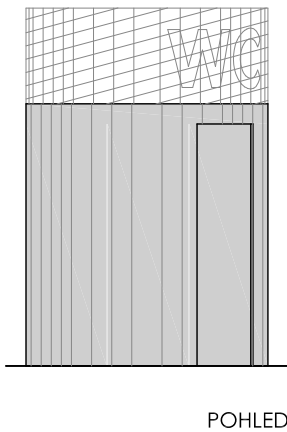
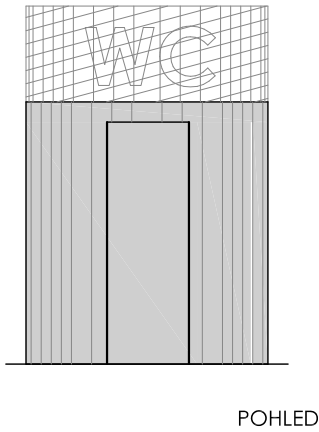
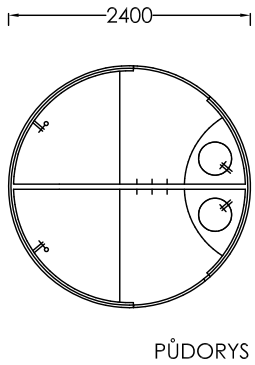
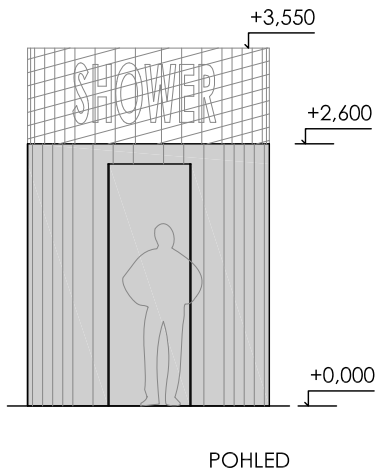
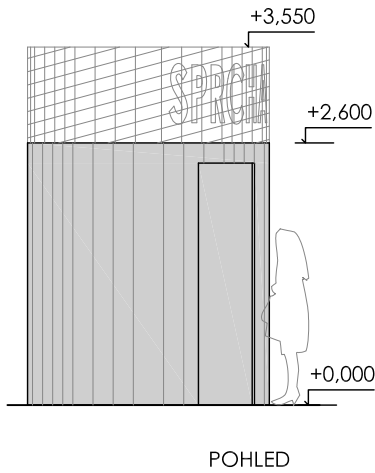


POŘIZOVATEL: Městský úřad Roztoky	
ADRESA: Městský úřad Roztoky Nám 5. května 2, 252 63 Roztoky	
ZPRACOVATEL:  Tomáš Beneš architekt zodpovědný projektant: Ing. arch. Tomáš BENEŠ autorizace ČKA 04210 spolupráce: Ing. arch. Ondřej BARTŮŠEK	
ADRESA: Ing. arch. Tomáš Beneš Ve Struhách 13, 160 00 Praha 6 tel.: 608 910 258 email.: tomasbenes@tb-a.cz Ing. arch. Ondřej Bartůšek Měříčkova 52, 621 00, Brno tel.: 777 806 951 email.: ondrej@bartusek.info	
MÍSTO STAVBY: k. ú. Roztoky - vltavský břeh	
NÁZEV AKCE: Územní studie "Přívoz"	
MEŘÍTKO:	
DATUM: 06.2016	
ČÁST: VÝROK	
Č.PARÉ:	Č. PŘÍLOHY: B5
VÝKRESY ARCHITEKTONICKÉHO ŘEŠENÍ	

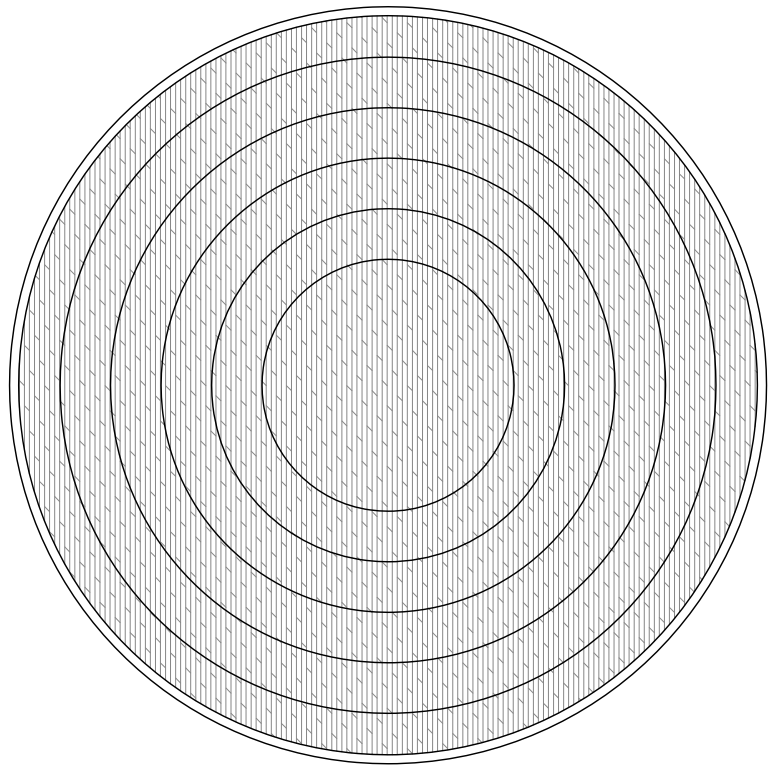







měřítko 1:75

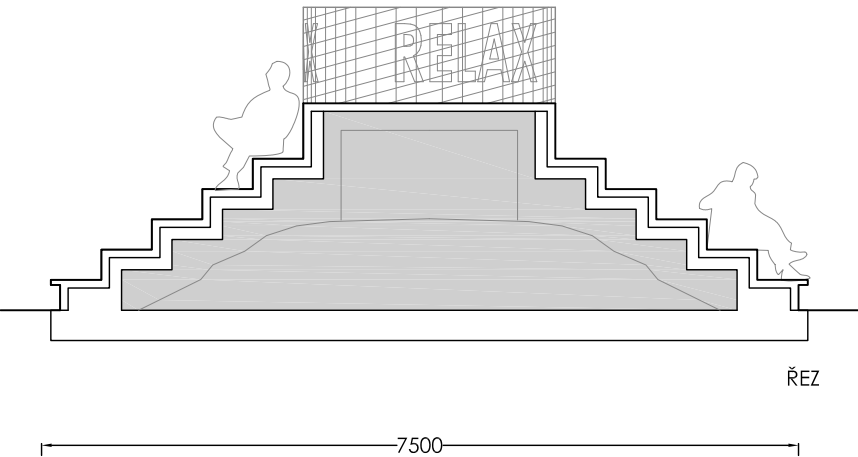

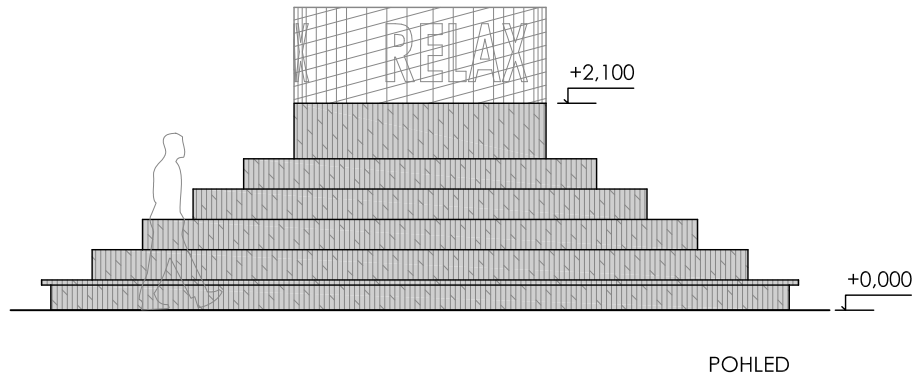


měřítko 1:75

0 1 2 3 4 5 10m

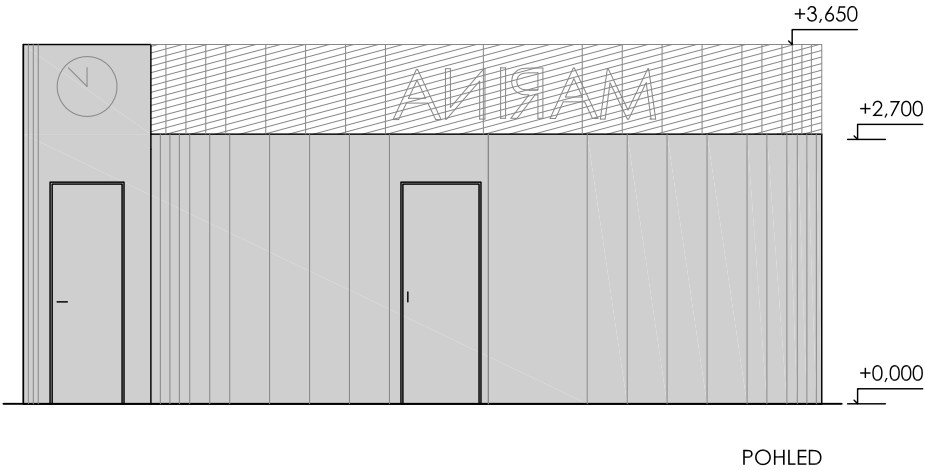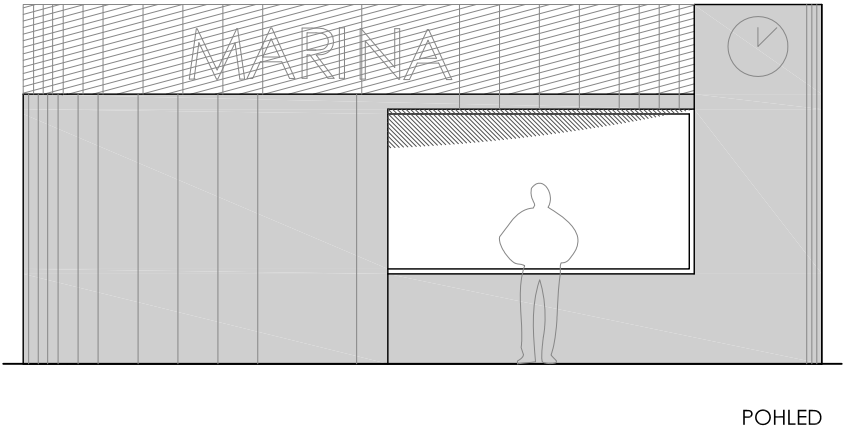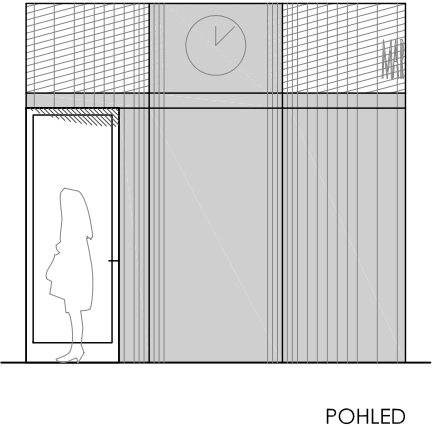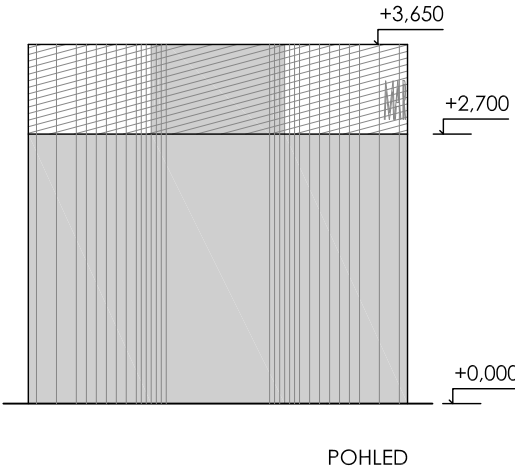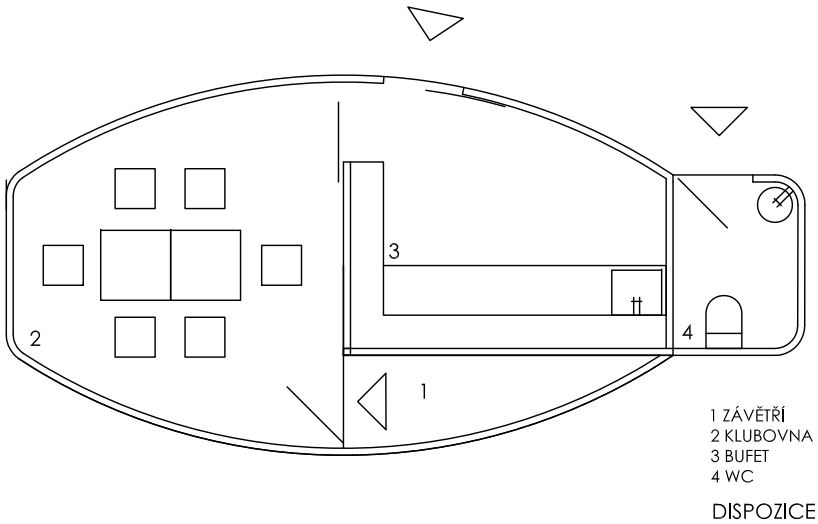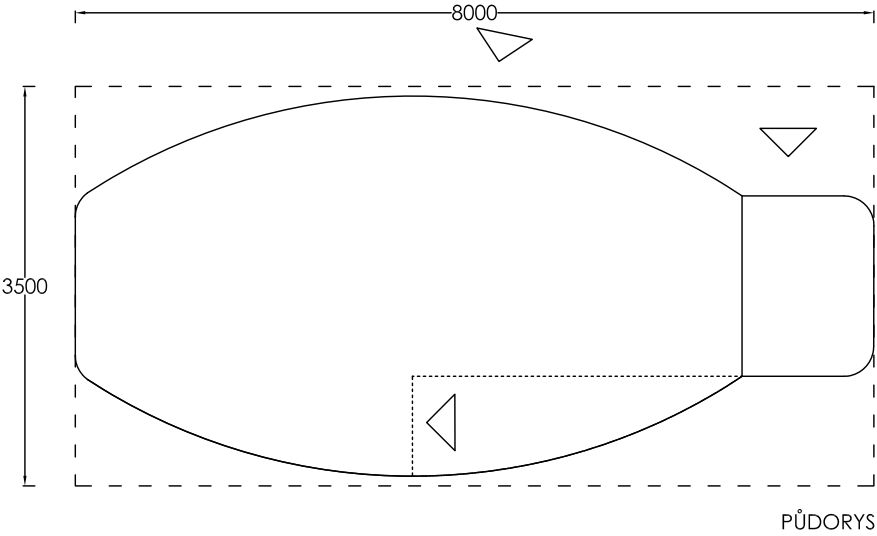



měřítko 1:75



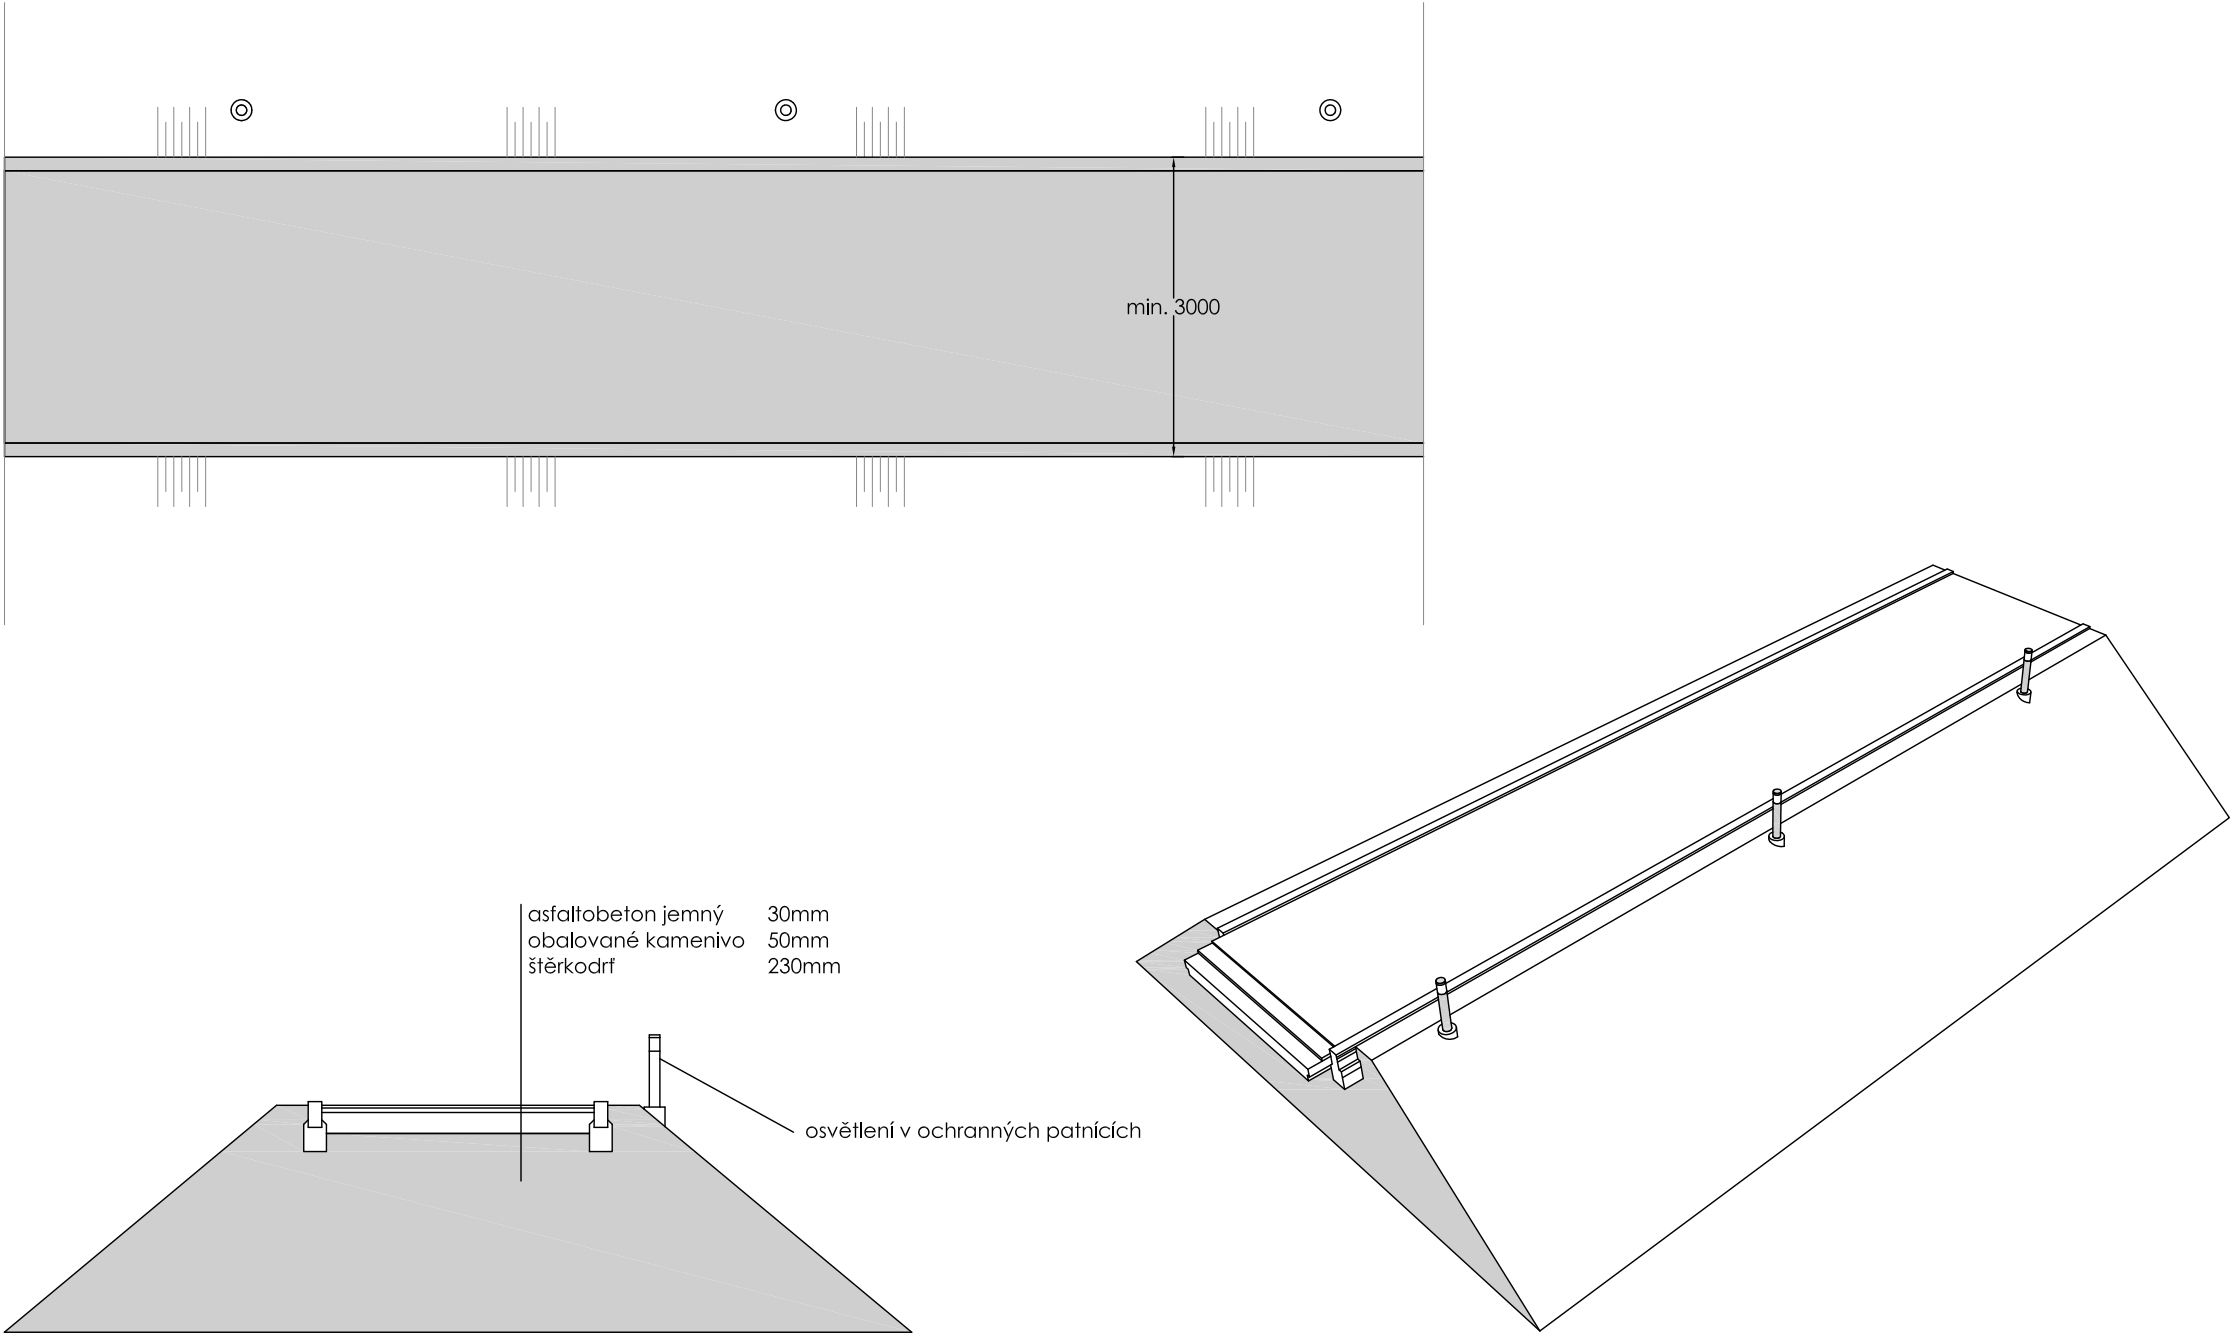



měřítko 1:75

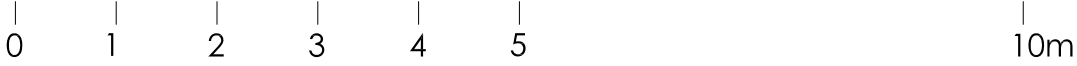

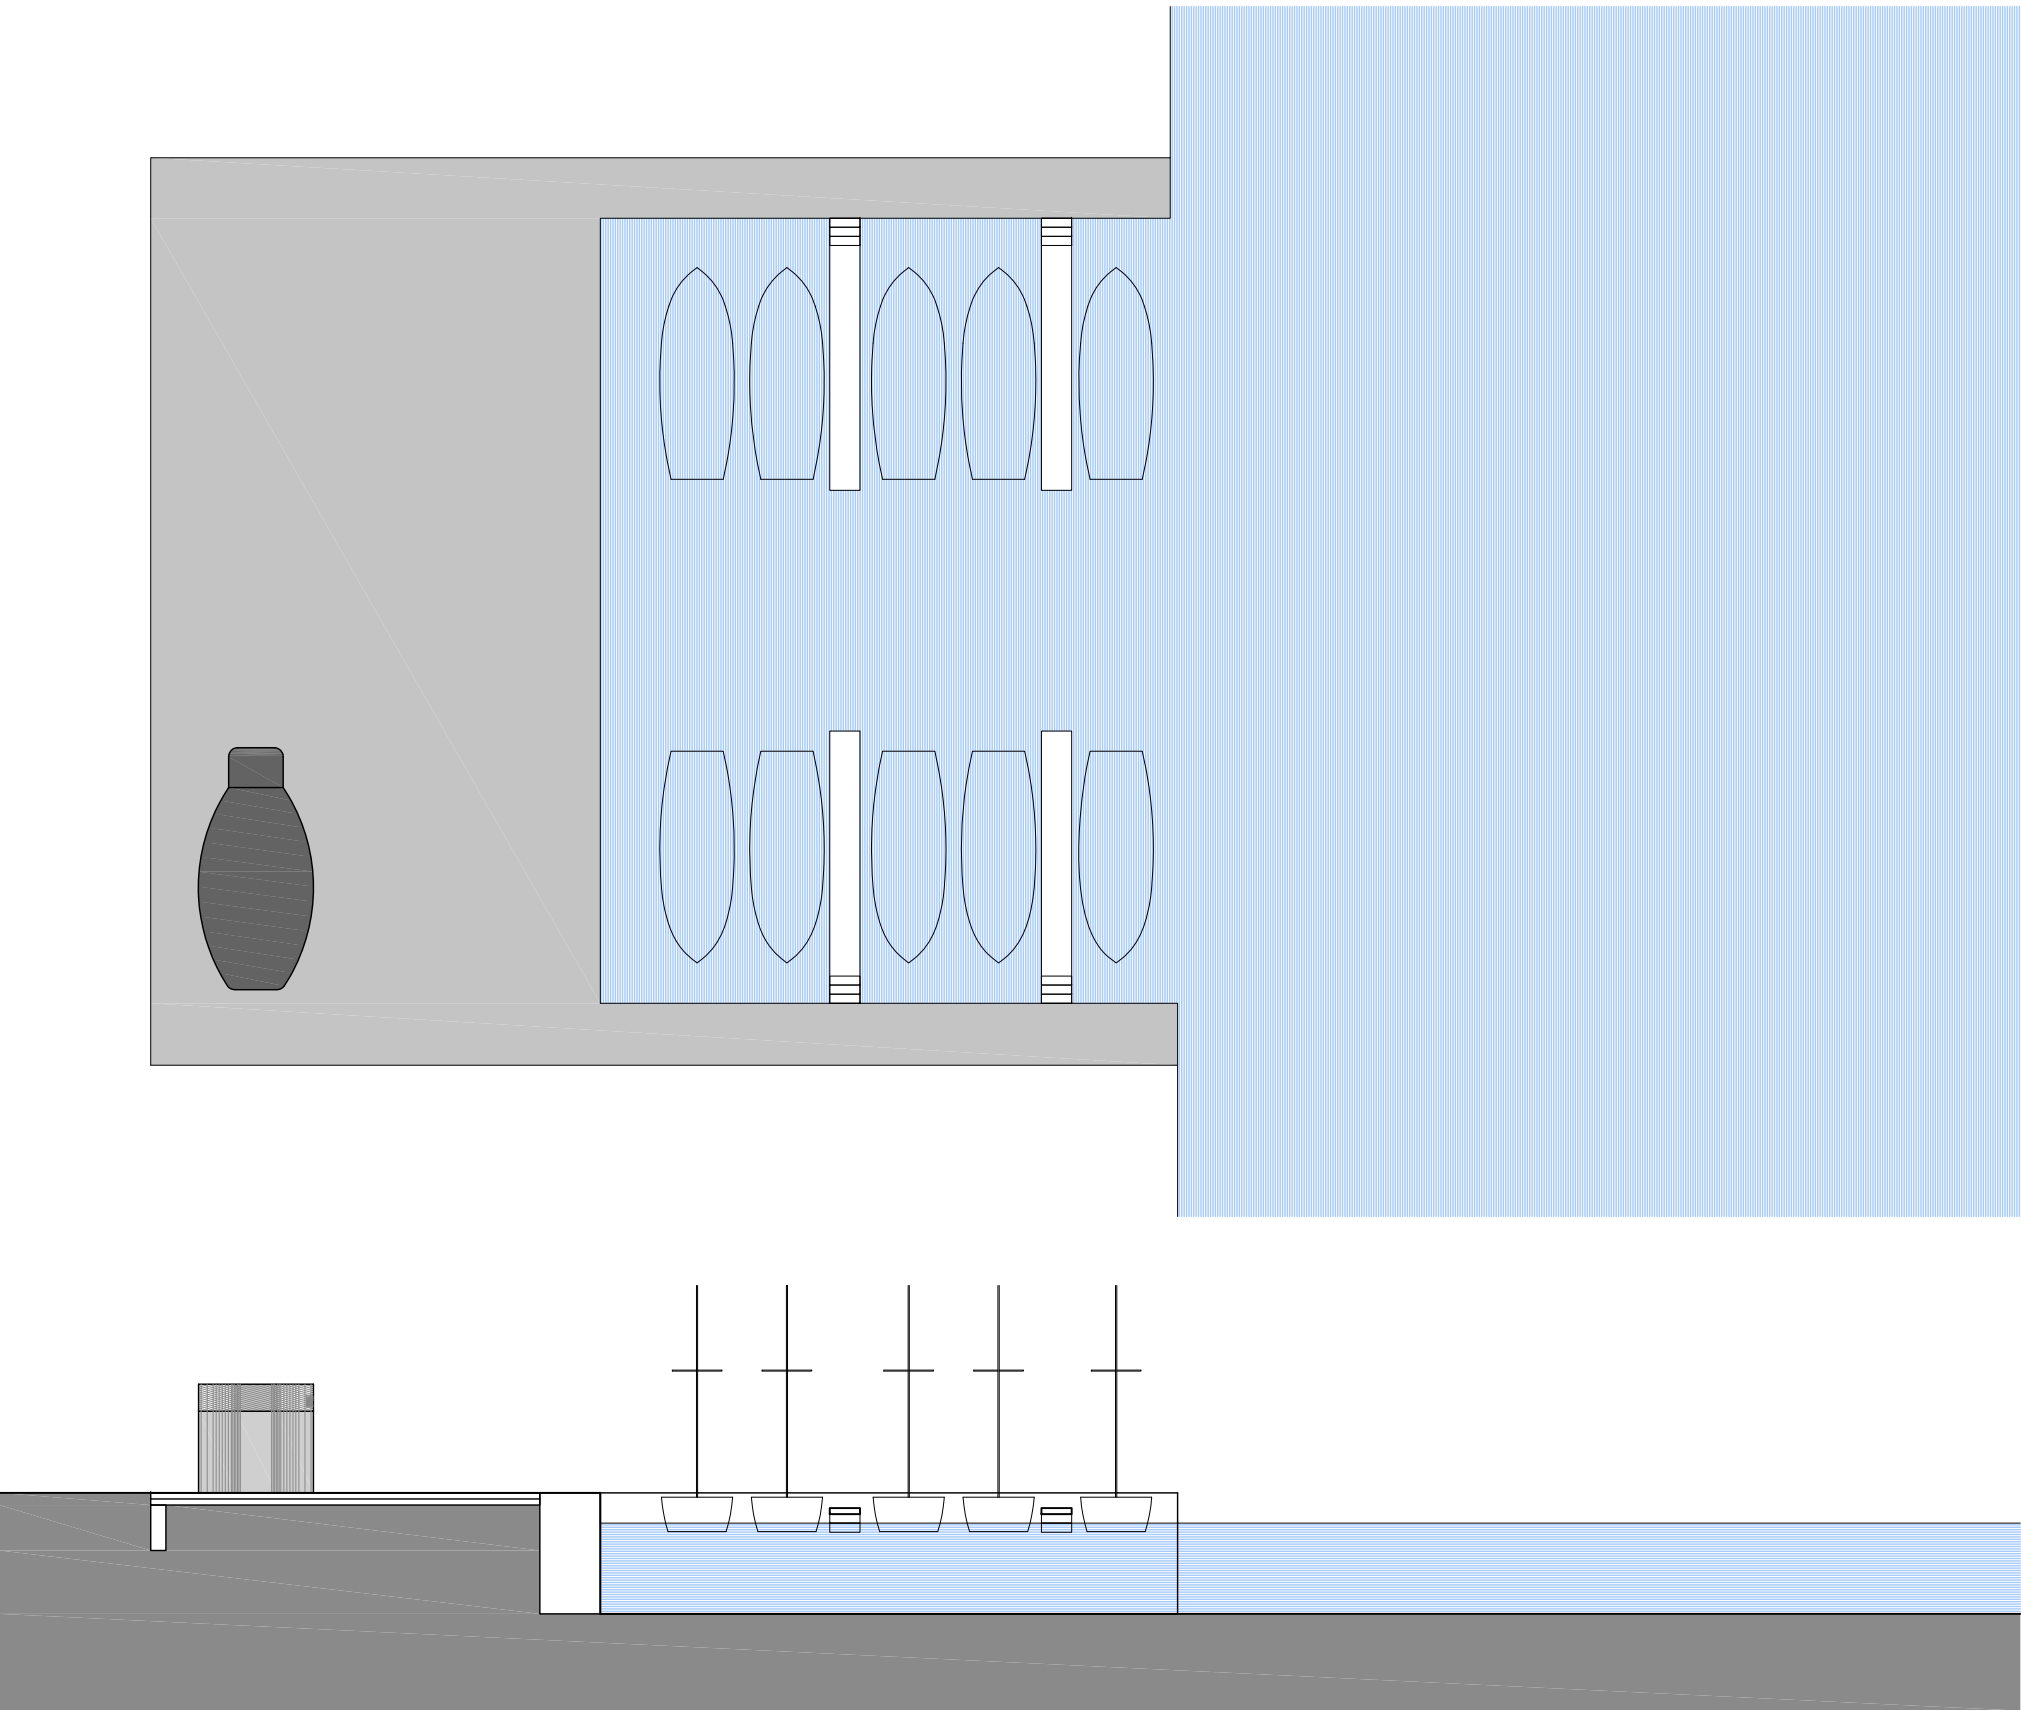



měřítko 1:250

0 5 10 20 30m

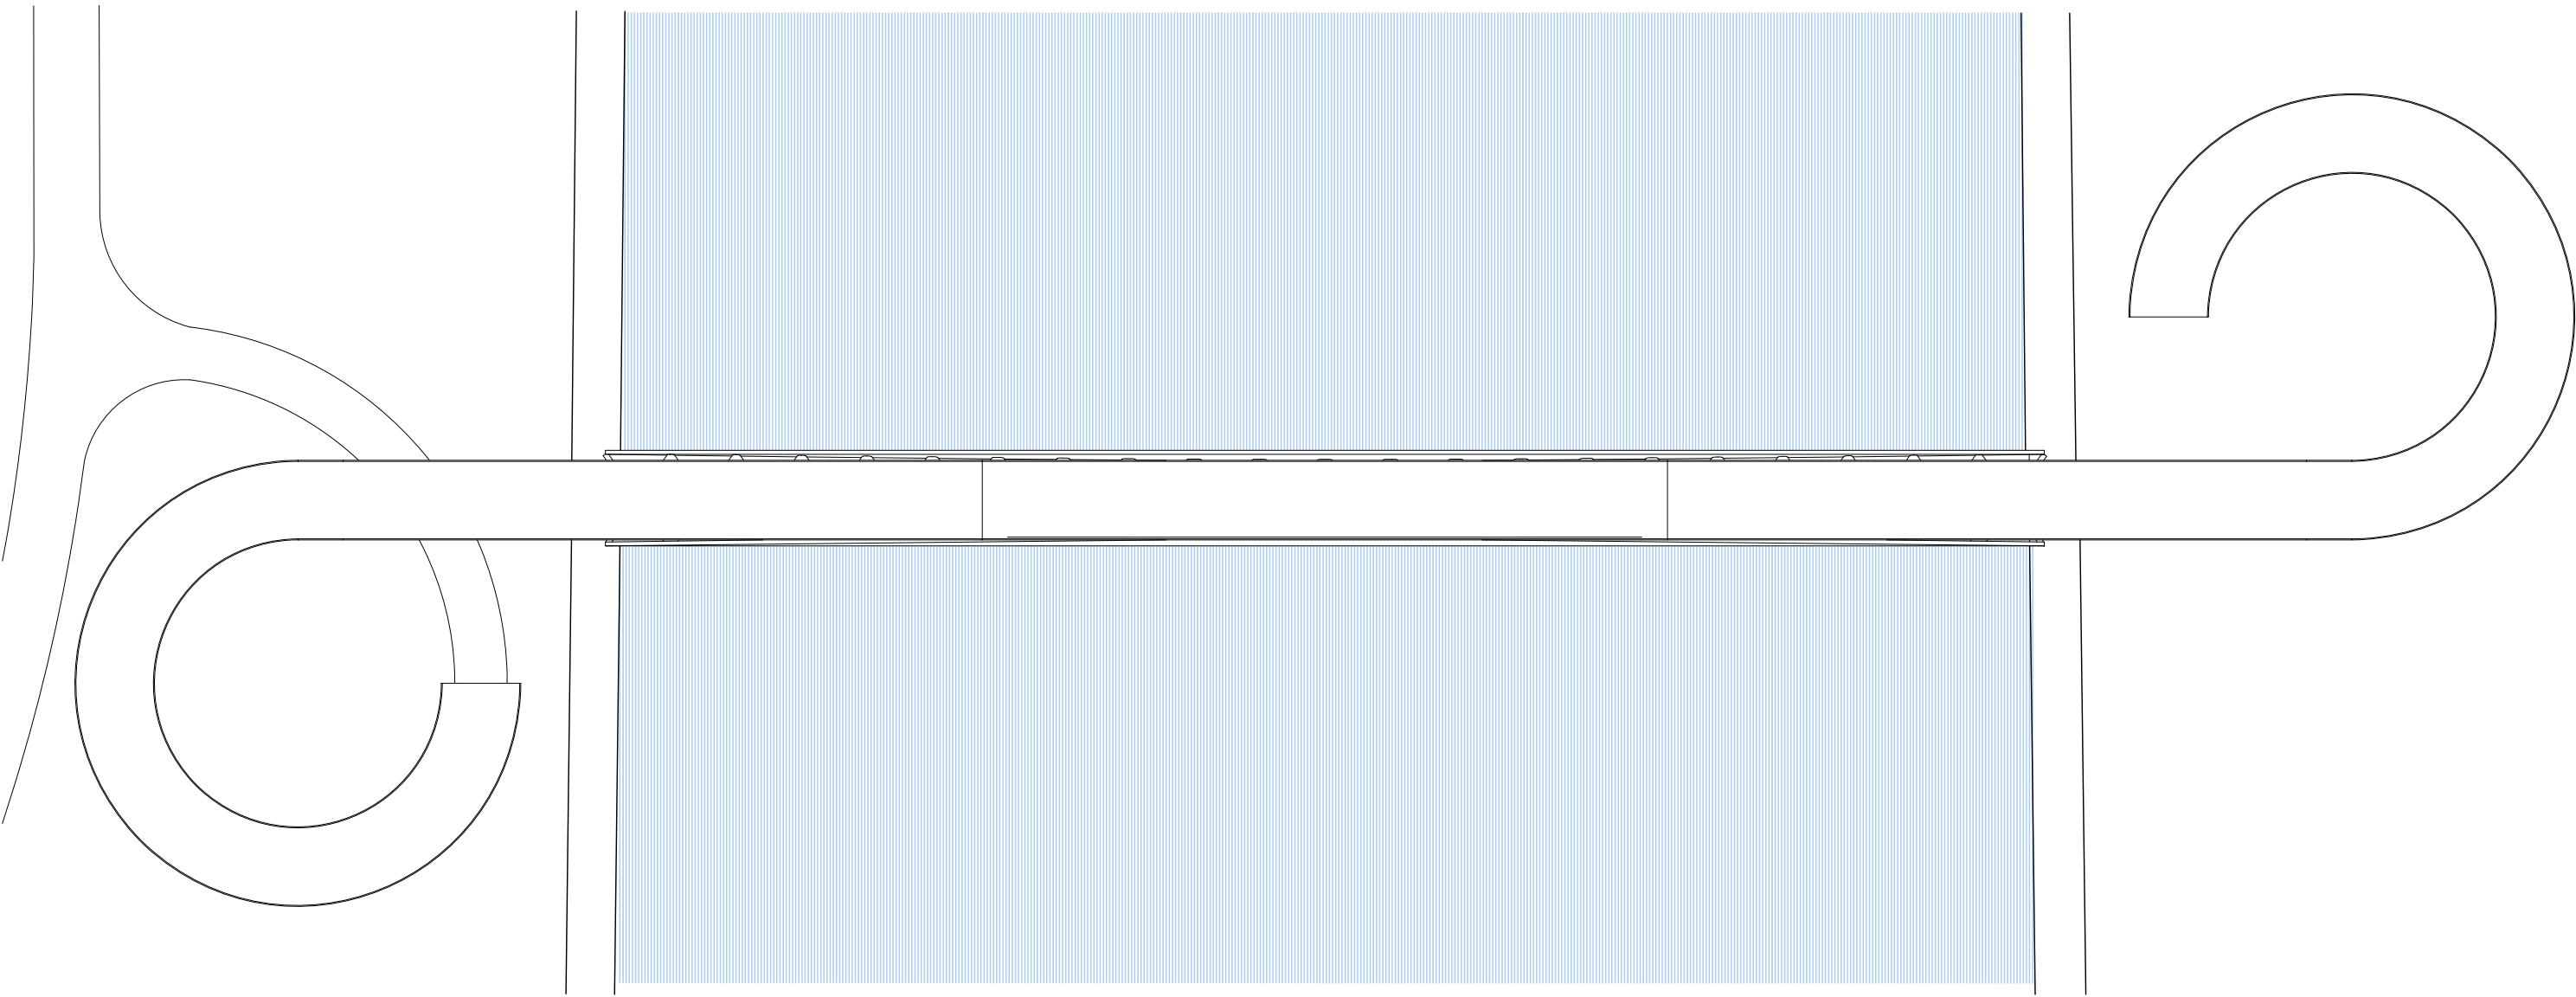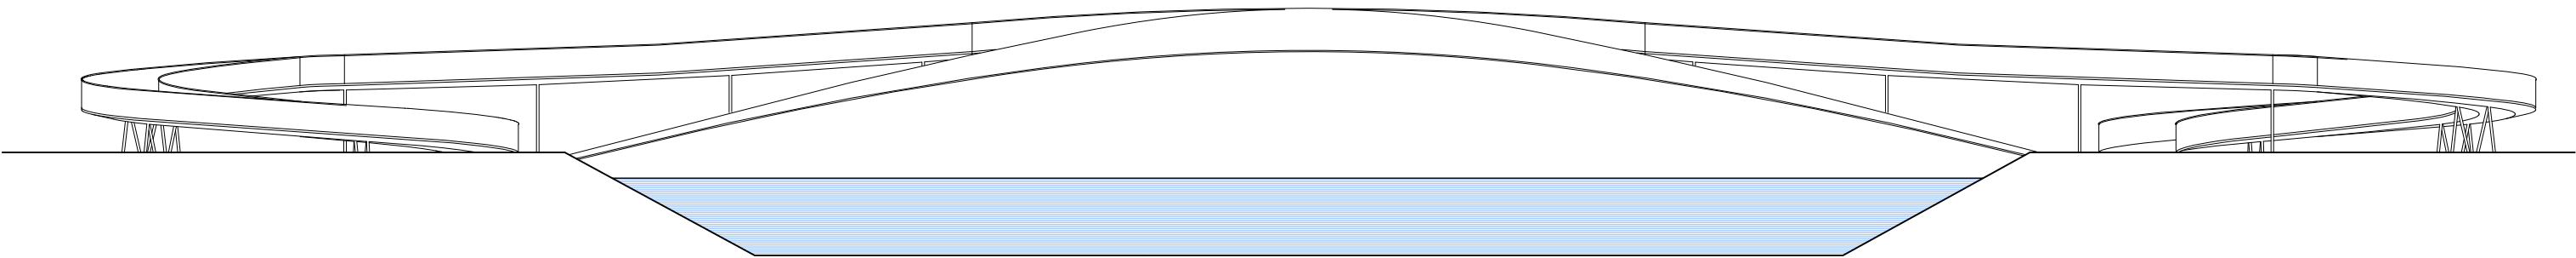

měřítko 1:250

0 5 10 20 30m

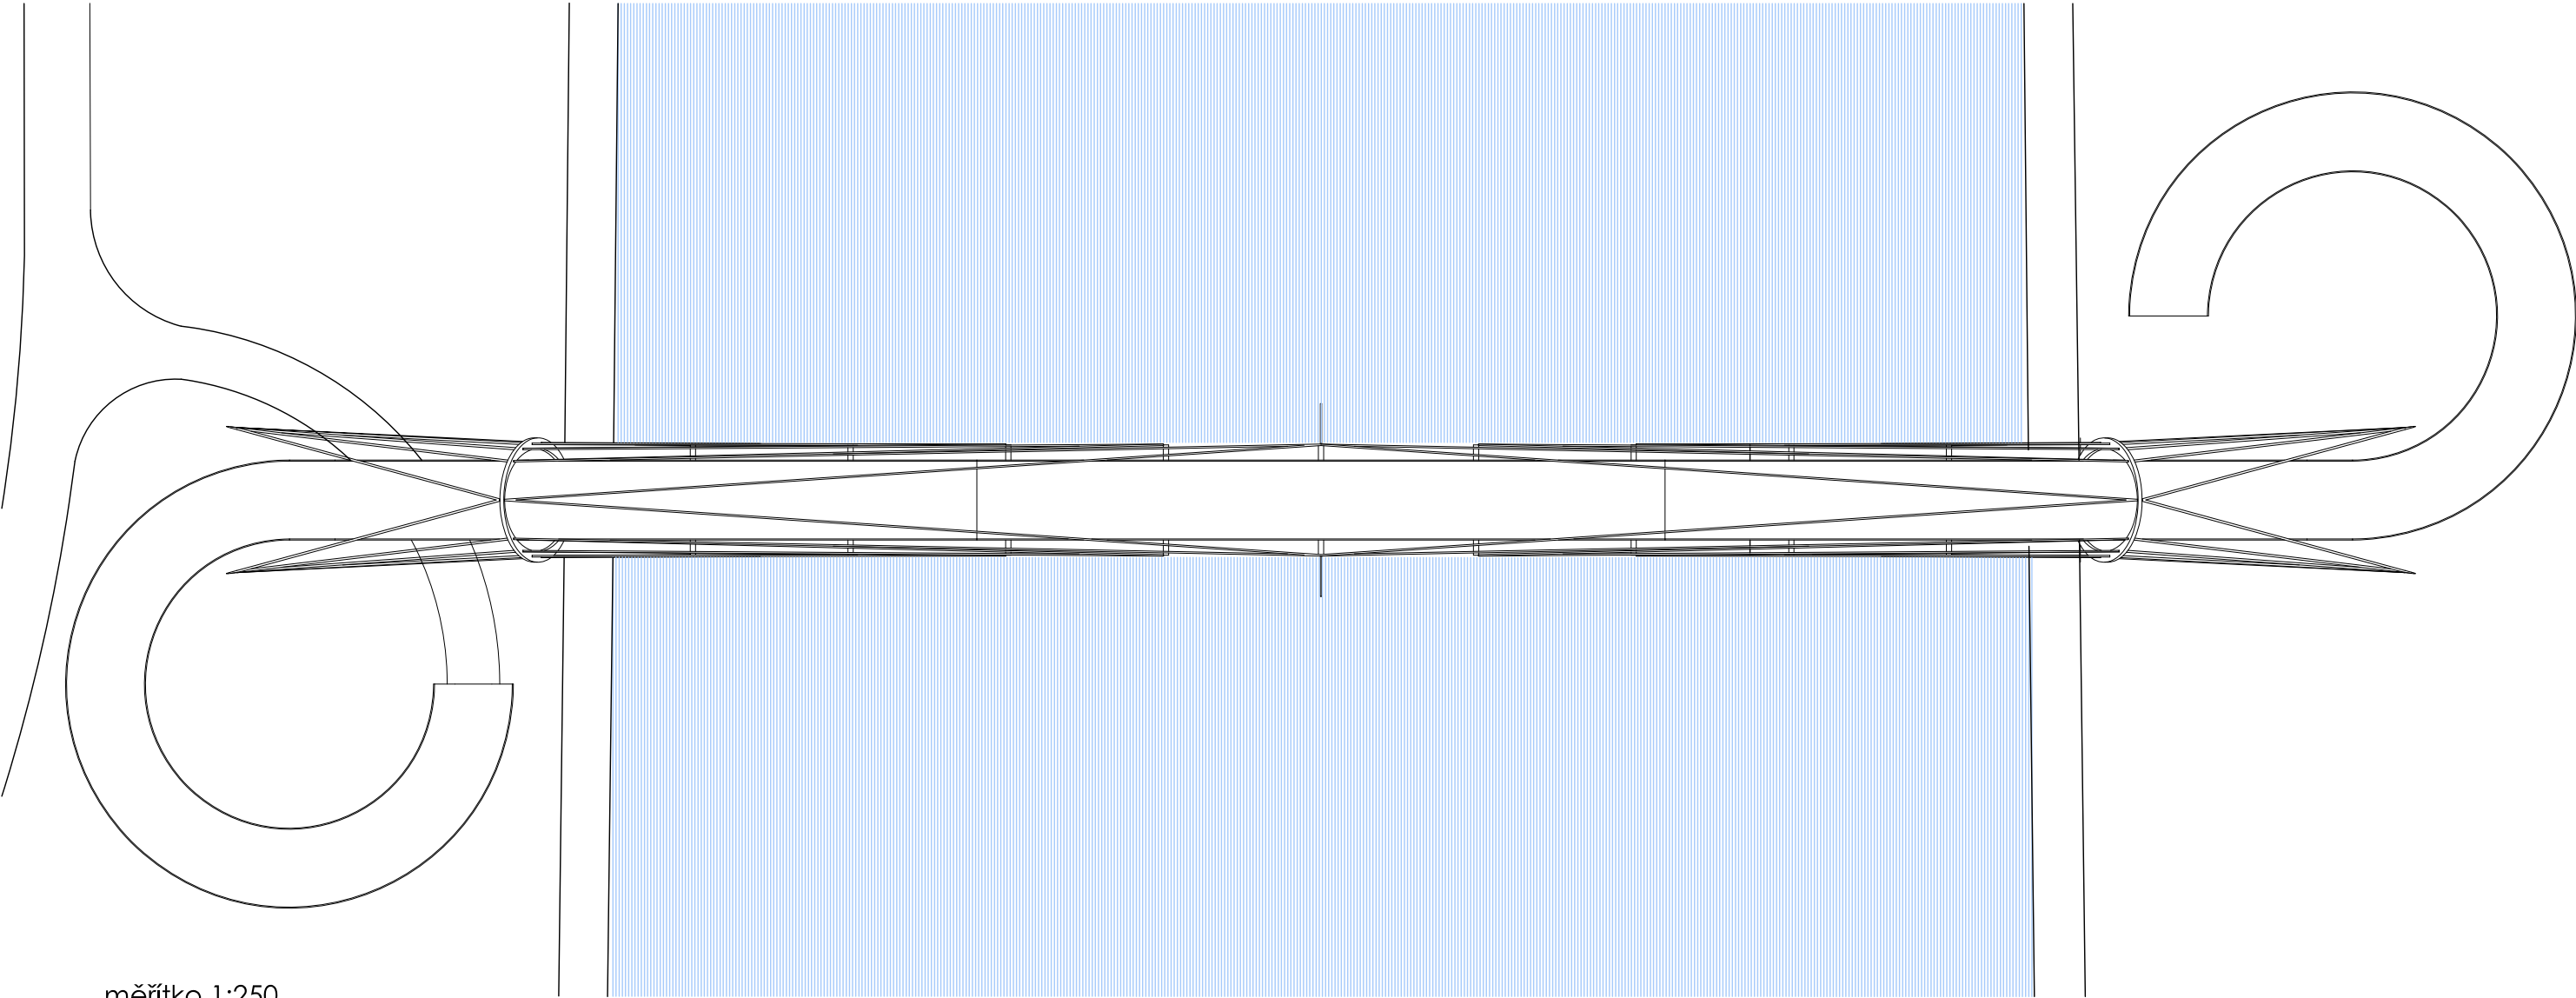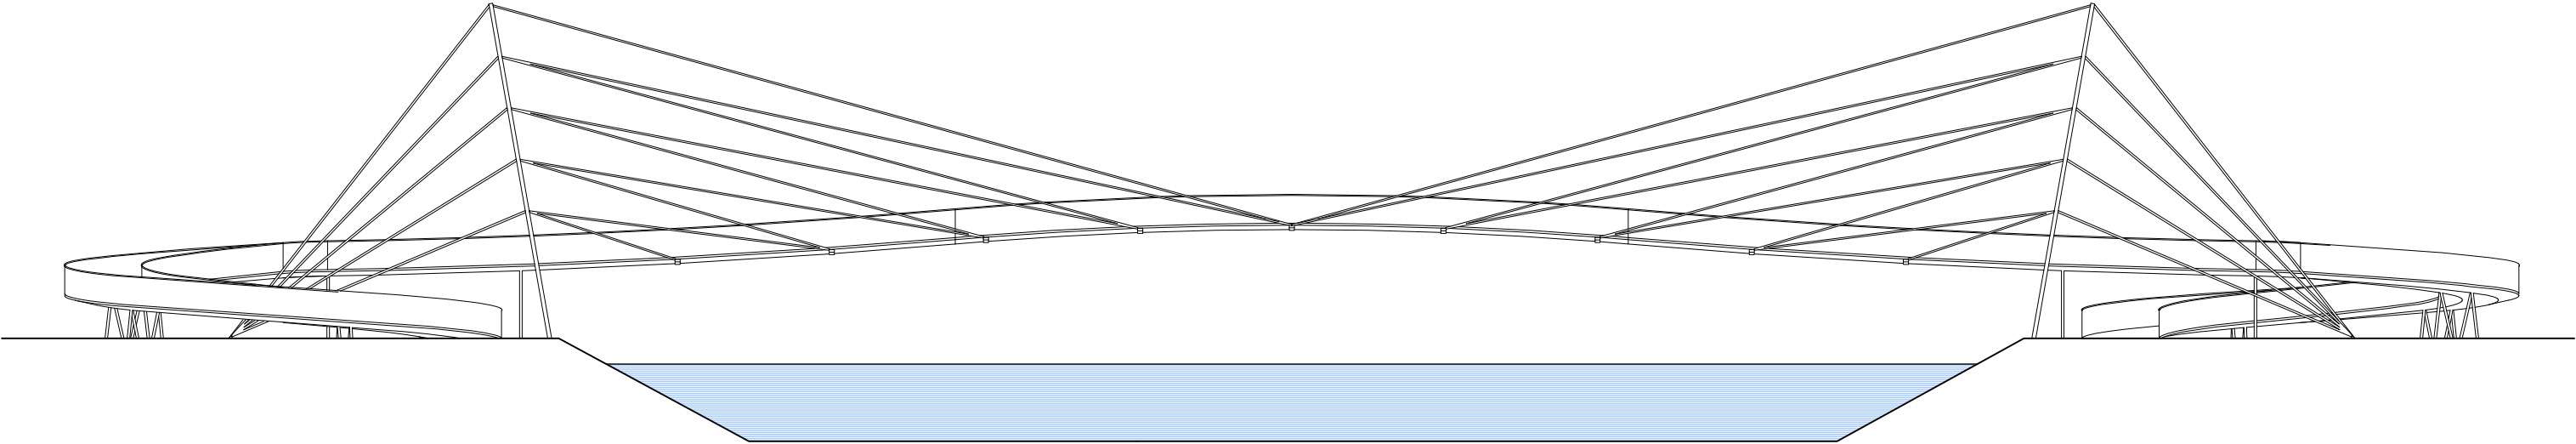

měřítko 1:250

0 5 10 20 30m