

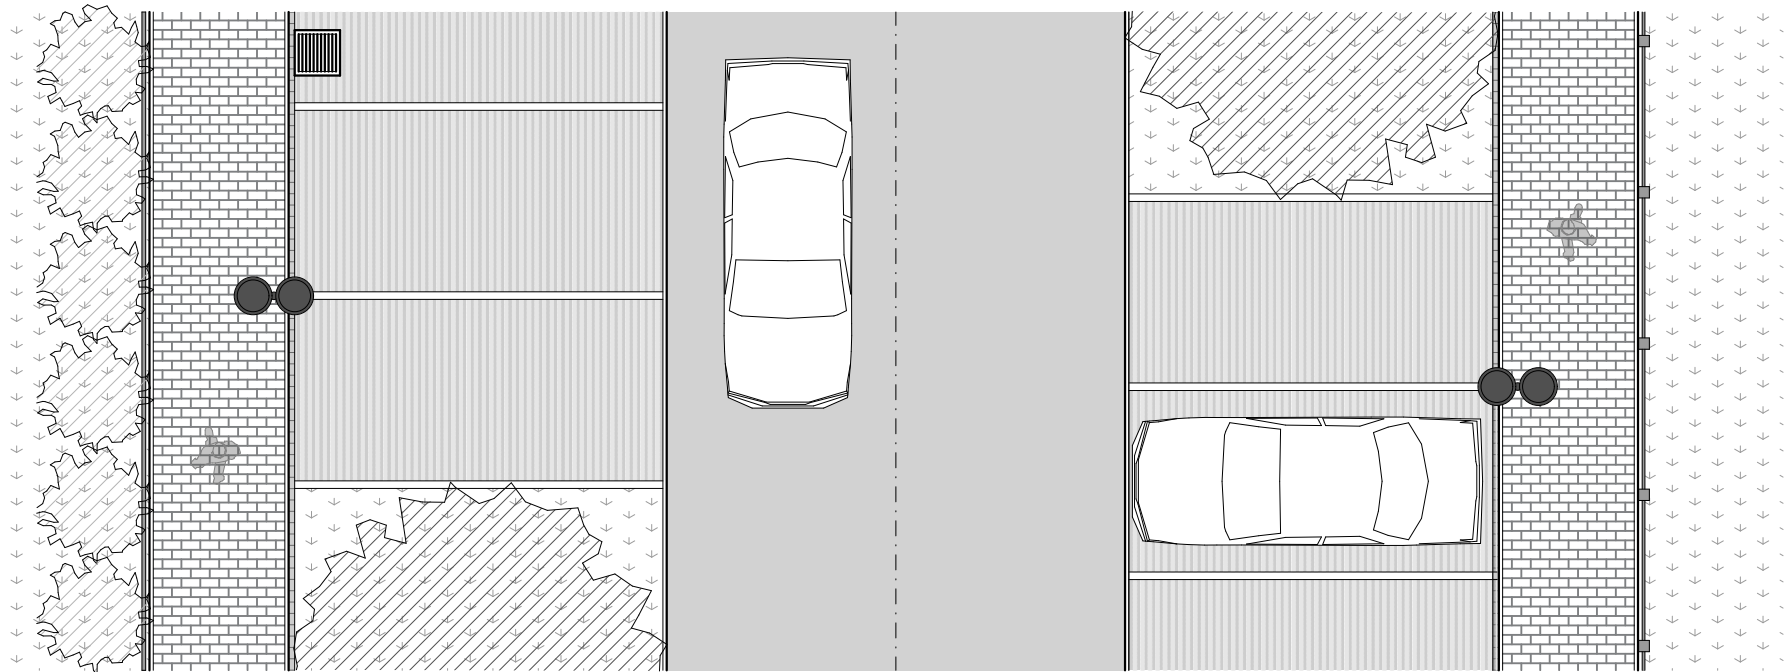


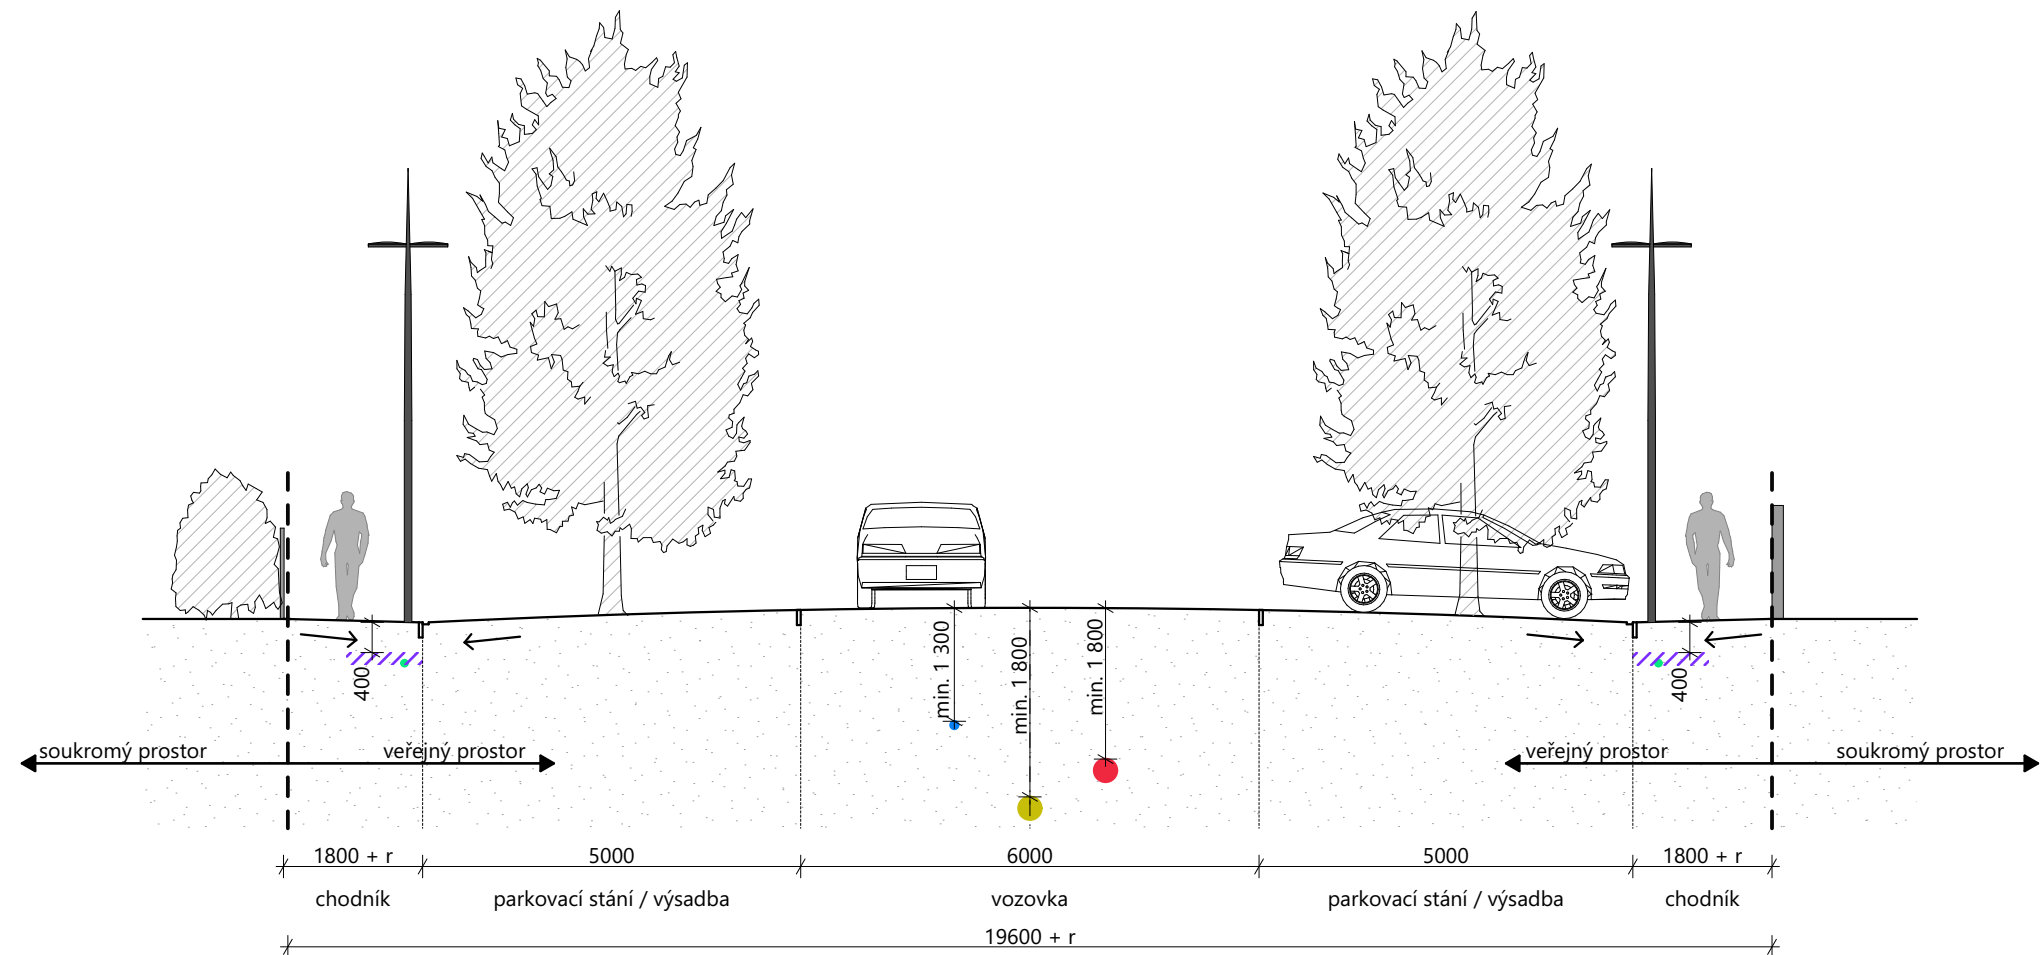

LEGENDA

- osa komunikací
- zeleň
- chodník
- komunikace
- veřejné parkování
- prostor pro optické kabely a kabely nízkého napětí
- dešťová kanalizace
- splašková kanalizace
- vodovod
- veřejné osvětlení

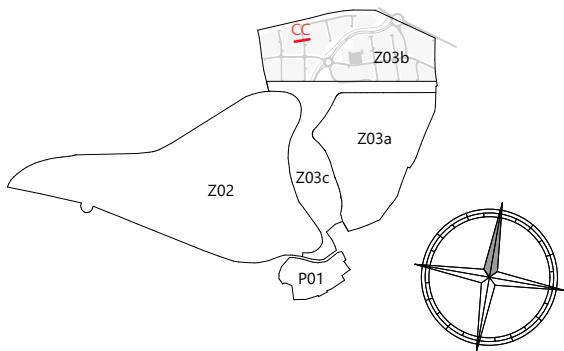

NÁZEV STAVBY ÚZEMNÍ STUDIE BOUŠOVSKÝ - SEVER (PLOCHA Z03b)
MÍSTO STAVBY STATENICE, OKRES PRAHA - ZÁPAD

ZPRACOVATEL

SIEBERTALAŠ

SIEBERT + TALAŠ, spol. s r.o.
Coral Office Park, blok D, Bucharova 1314/8
Praha 5 - Stodůlky, 158 00 Česká republika
+420 226 216 603 / praha@siebertalas.com

STUPEŇ PD					ÚZEMNÍ STUDIE		AUTORIZACE	
ODPOVĚDNÝ ARCHITEKT		ING. ARCH. TOMÁŠ JANEČEK						
PŘÍLOHU ZPRACOVALA		ING. ARCH. ANNA KUTUZOVA						
KONTROLOVALA		ING. LUCIE HUSTÁ						
DATUM		07 / 2020		ČÍSLO ZAKÁZKY		2019_016_CZ		
MĚŘÍTKO		1 : 100		POČET FORMÁTŮ		3 A4		ČÍSLO PARÉ
NÁZEV PŘÍLOHY		ULIČNÍ ŘEZ C-C						
ZAKÁZKA		STUPEŇ PD	REVIZE PD	ČÍSLO PŘÍL.	NÁZEV PŘÍLOHY	2L		
2019_016_CZ_UST_R02_2L_UREZCC								