


ÚZEMNÍ STUDIE TACHLOVICE ÚS3 - ZASTAVITELNÁ PLOCHA Z5

VZOROVÝ ŘEZ NOVOU ULICÍ

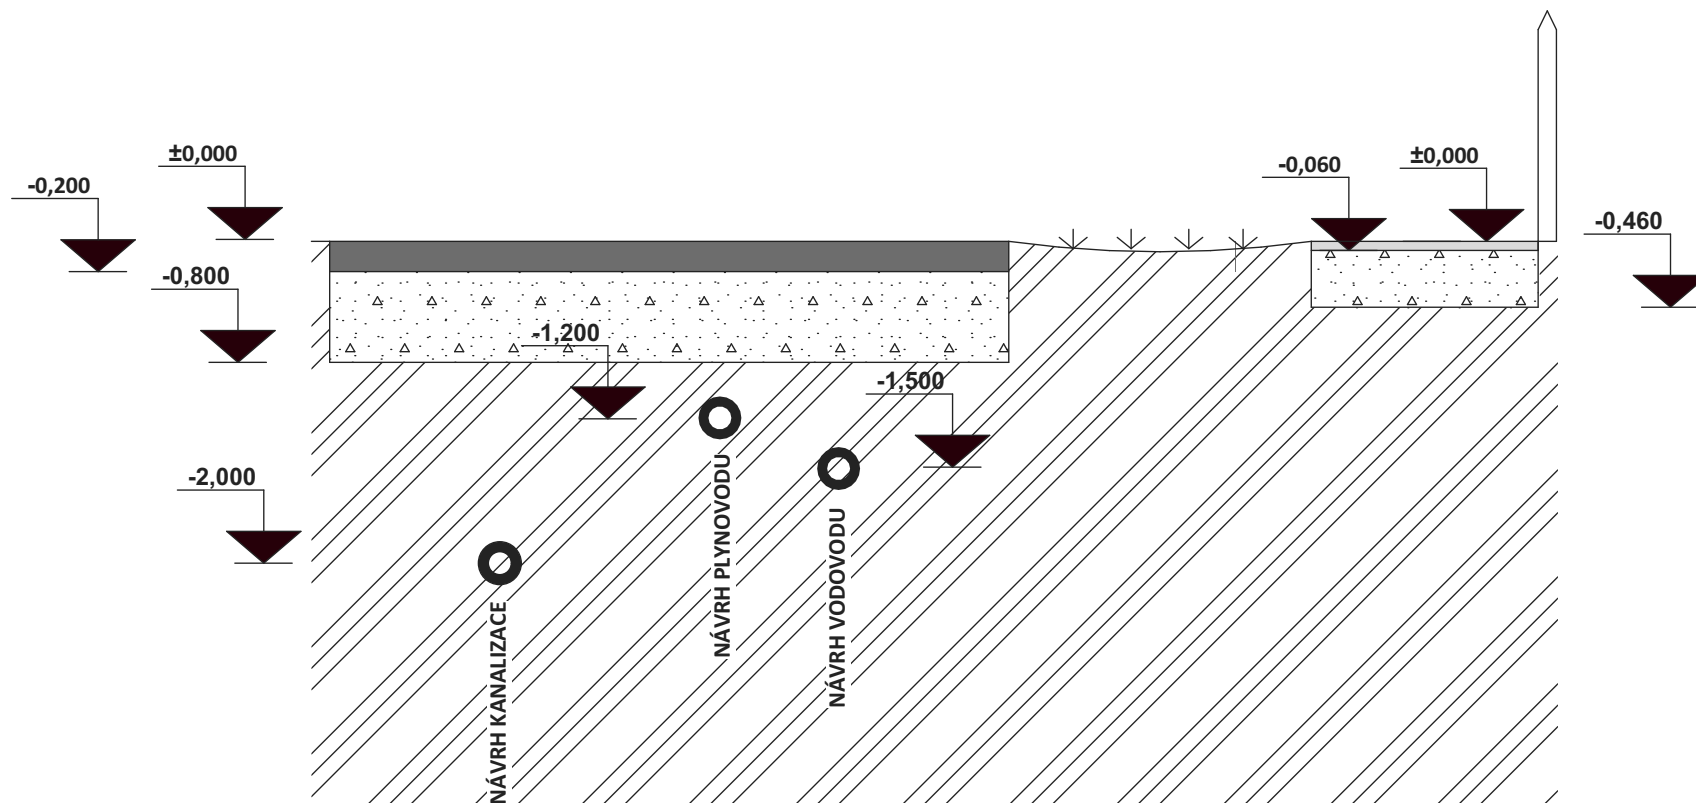

LEGENDA

-  NÁVRHOVÉ SÍŤ TECHNICKÉ INFRASTRUKTURY
-  KOMUNIKACE PRO MOTOROVÁ VOZIDLA
-  CHODNÍK
-  VEŘEJNÁ PROSTRANSTVÍ
-  KAMENIVO
-  ZEMINA
-  PLOT

ZPRACOVATEL

NÁZEV DOKUMENTACE

NÁZEV VÝKRESU

FÁZE

ODPOVĚDNÝ PROJEKTANT

MĚŘÍTKO

FORMÁT

DATUM

ŘEZNÍK
URBANISTICKÝ ATELIER

ÚZEMNÍ STUDIE TACHLOVICE ÚS3 - ZASTAVITELNÁ PLOCHA Z5

VZOROVÝ ŘEZ NOVOU ULICÍ

KONEČNÉ ZNĚNÍ

ING. VLADIVOJ ŘEZNÍK

1 : 50

A4

27.8.2025