


# VĚTEV E 1:1000/100

SKLONOVÉ POMĚRY:

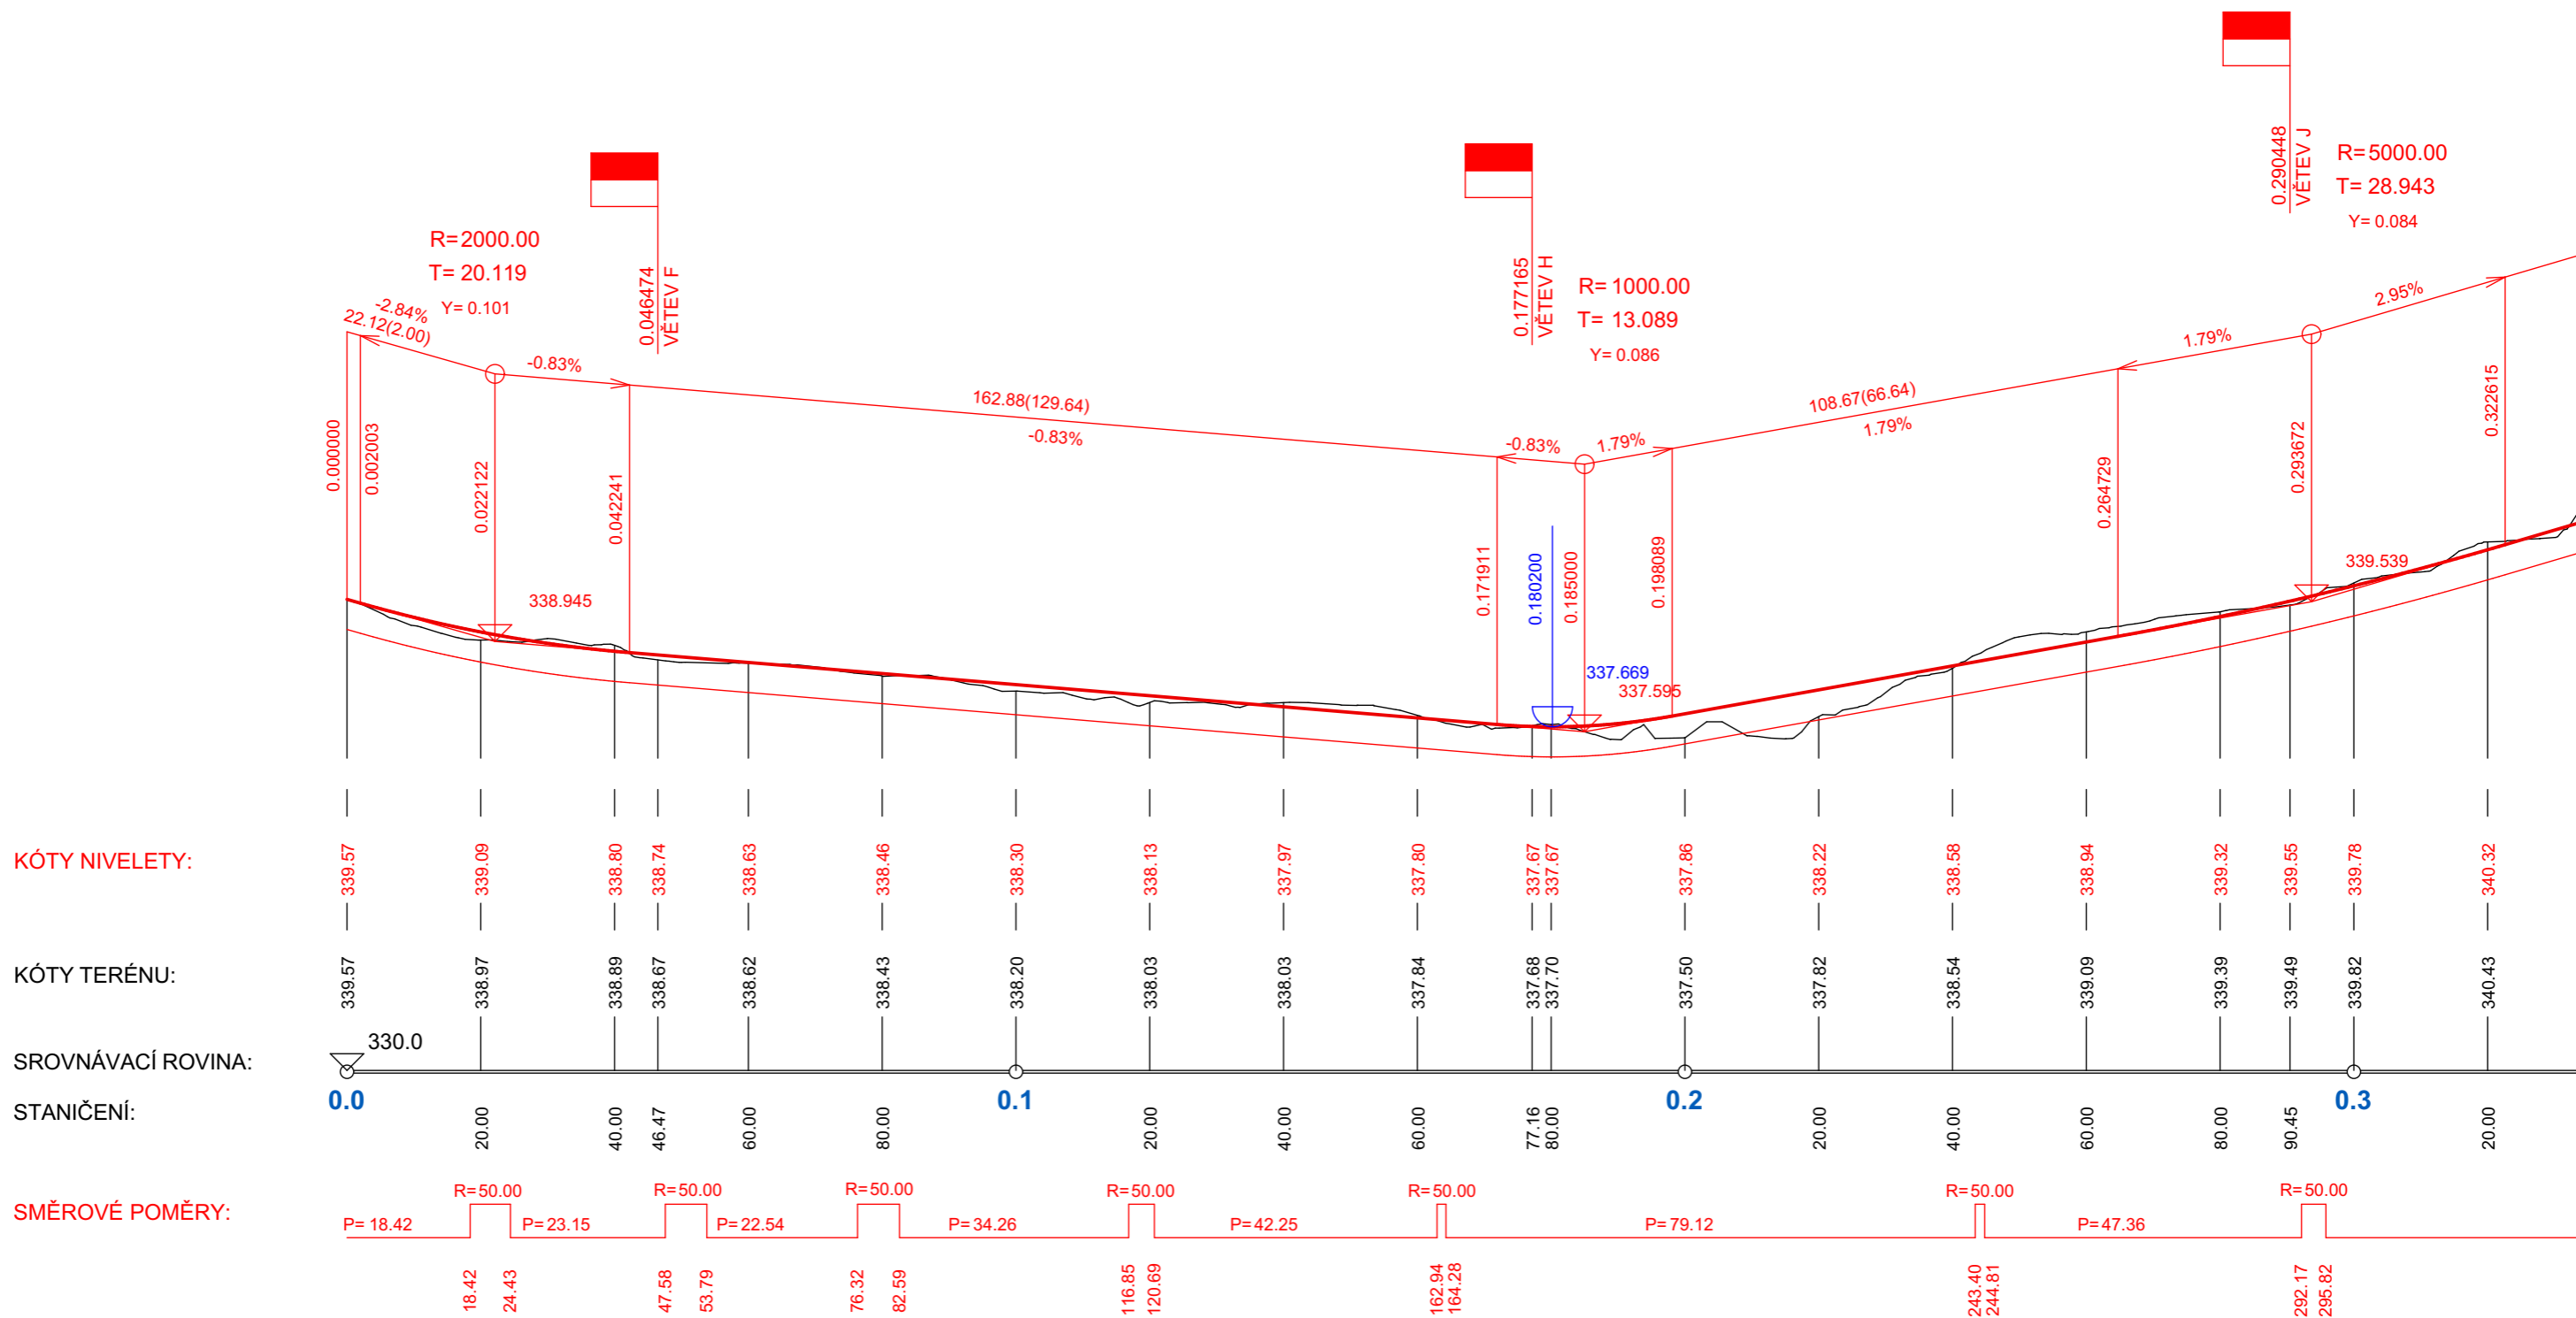

## Územní studie veřejných prostranství obce Čisovice

Lokalita – O8

## Výkres č. 05\_A - PODÉLNÝ PROFIL KOMUNIKACE E

**ČERNOŠICE**  
 Pořizovatel:  
 Město Černošice  
 Riegrova 1209, 252 28 Černošice

**EVROPSKÁ UNIE**  
 Evropský fond pro regionální rozvoj  
 Integrovaný regionální operační program

**Zpracovatel:**  
 Ing. arch. Petr Durdík – Atelier D+  
 Na Okraji 2024/11, 162 00 Praha 6



**MINISTERSTVO  
 PRO MÍSTNÍ  
 ROZVOJ ČR**

Vypracoval:  
 doc. Ing. arch. Petr Durdík  
 Ing. arch. Lenka Šilhavá

Ing. Marie Matějková  
 Ing. Jan Bayerle

Ing. Václav Pivoňka

Paré

Datum – 05/2018