



VĚTEV H 1:1000/100

SKLONOVÉ POMĚRY:

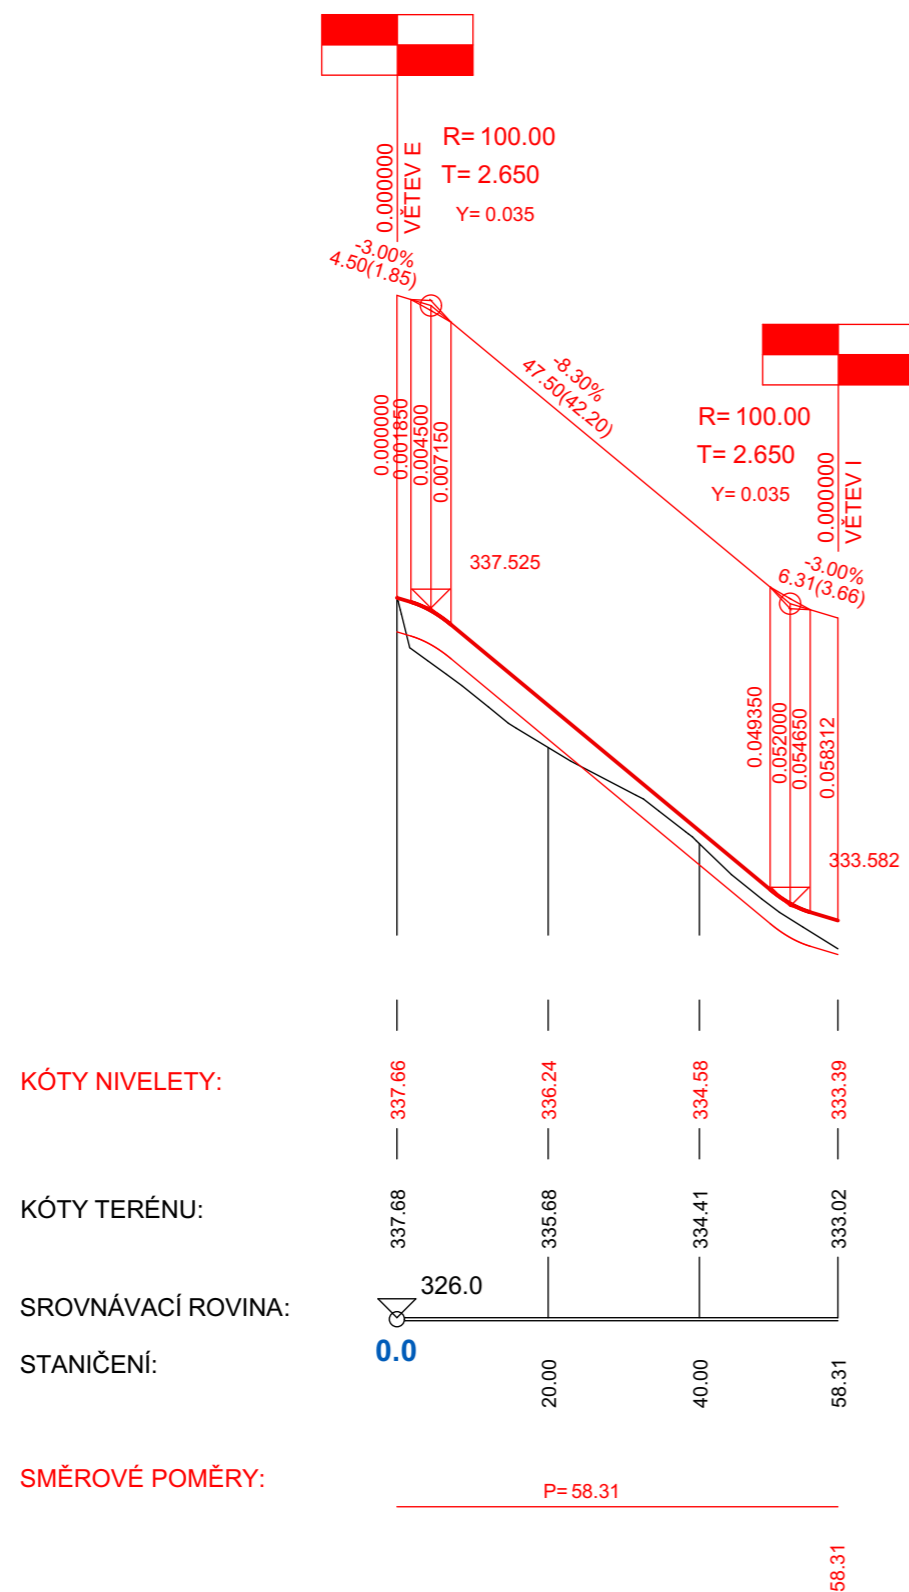

VĚTEV I 1:1000/100


SKLONOVÉ POMĚRY:

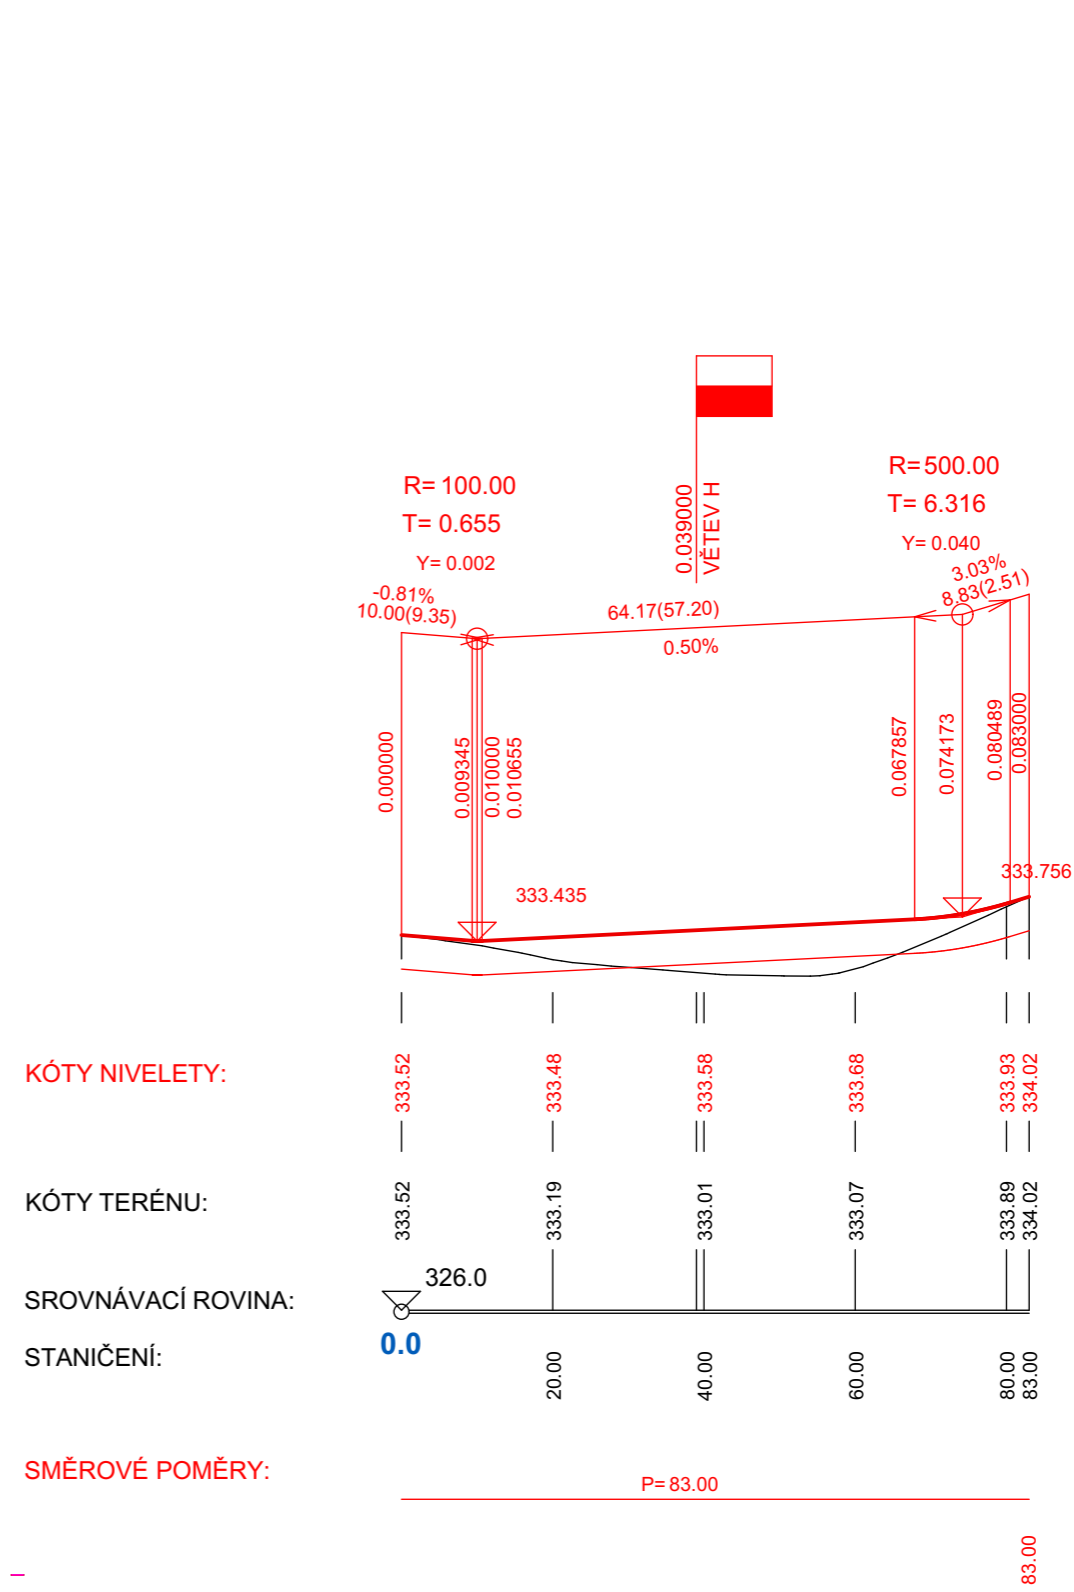

Územní studie veřejných prostranství obce Čisovice

ČERNOŠICE
 Pořizovatel:
 Město Černošice
 Riegrova 1209, 252 28 Černošice

Zpracovatel:
 Ing. arch. Petr Durdík – Atelier D+
 Na Okraji 2024/11, 162 00 Praha 6

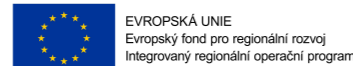

Lokalita – O8

Výkres č. 05_D - PODÉLNÝ PROFIL KOMUNIKACE H,I

Vypracoval:
 doc. Ing. arch. Petr Durdík
 Ing. arch. Lenka Šilhavá

Ing. Marie Matějková
 Ing. Jan Bayerle

Ing. Václav Pivoňka

Paré

Datum – 05/2018