


pozn. :
výškové určení objektů odpovídá zaměření a usazení v terénu dle 3D modelu terénu,

je možné korigovat přesnou výšku hřebenu střechy v rozsahu $\pm 1\text{m}$ ve vztahu k upřesnění osazení navrhovaných objektů,

řezopohledy jsou vedeny v naznačeném směru schématu osou vodoteče

v území APR (SAR) Levý Hradec a OP NKP Přemyslovské hradíště v Levém Hradci jsou konkrétní záměry přípustné pouze v souladu s ustanoveními památkové ochrany

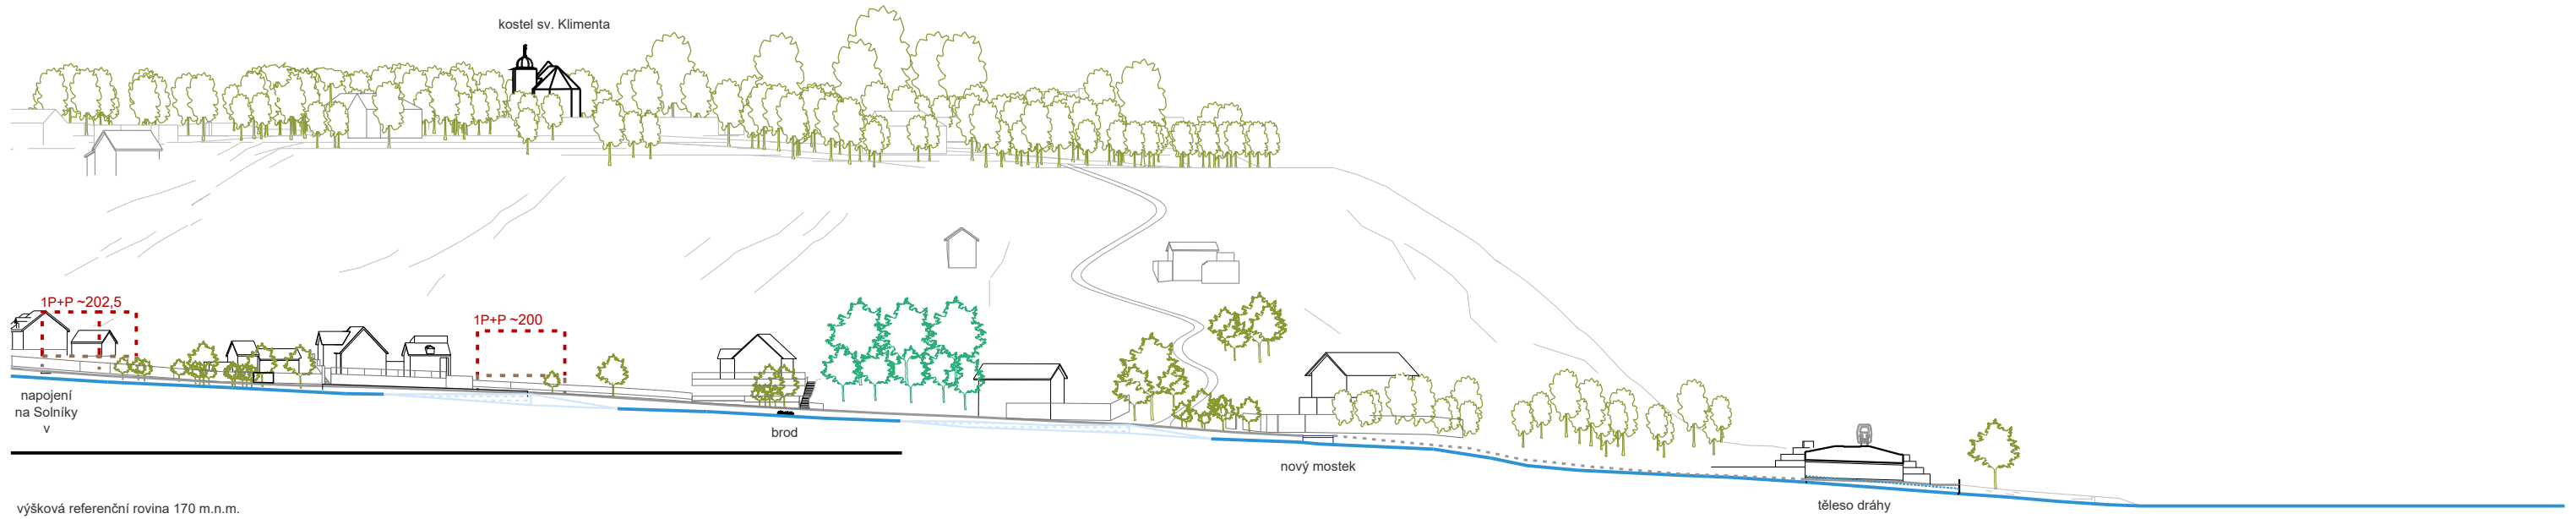

rozlivná plocha s retenční funkcí

zpomalení toku balvanitým skluzem sklon max. 1:6
brod

zpomalení toku balvanitým skluzem sklon max. 1:6
brod

průběh komunikace před řezovou rovinou

těleso dráhy
potok zatrubněn pod tělesem dráhy

Vltava

