

možnost práce s terénními úpravami pomocí zděných opěrných zdí maximální důraz na přirozené a citlivé osazení novostaveb do terénu

řešení parkování na pozemku RD možnost umístění garáže v rámci řešení terénních úprav pozemku

oplocení průhledné s podezdívkou, případně opěrná konstrukce s ohledem na terén

odvodnění veřejného prostranství do potoka


překonávání potoka balvanitým brodem

možnost umístění prvků mobiliáře na břehy potoka

využití sadů a lesíků pro doplnění rekreačního potenciálu ulice

Dolní část ulice Potoky část a, b

Horní část ulice Potoky část c

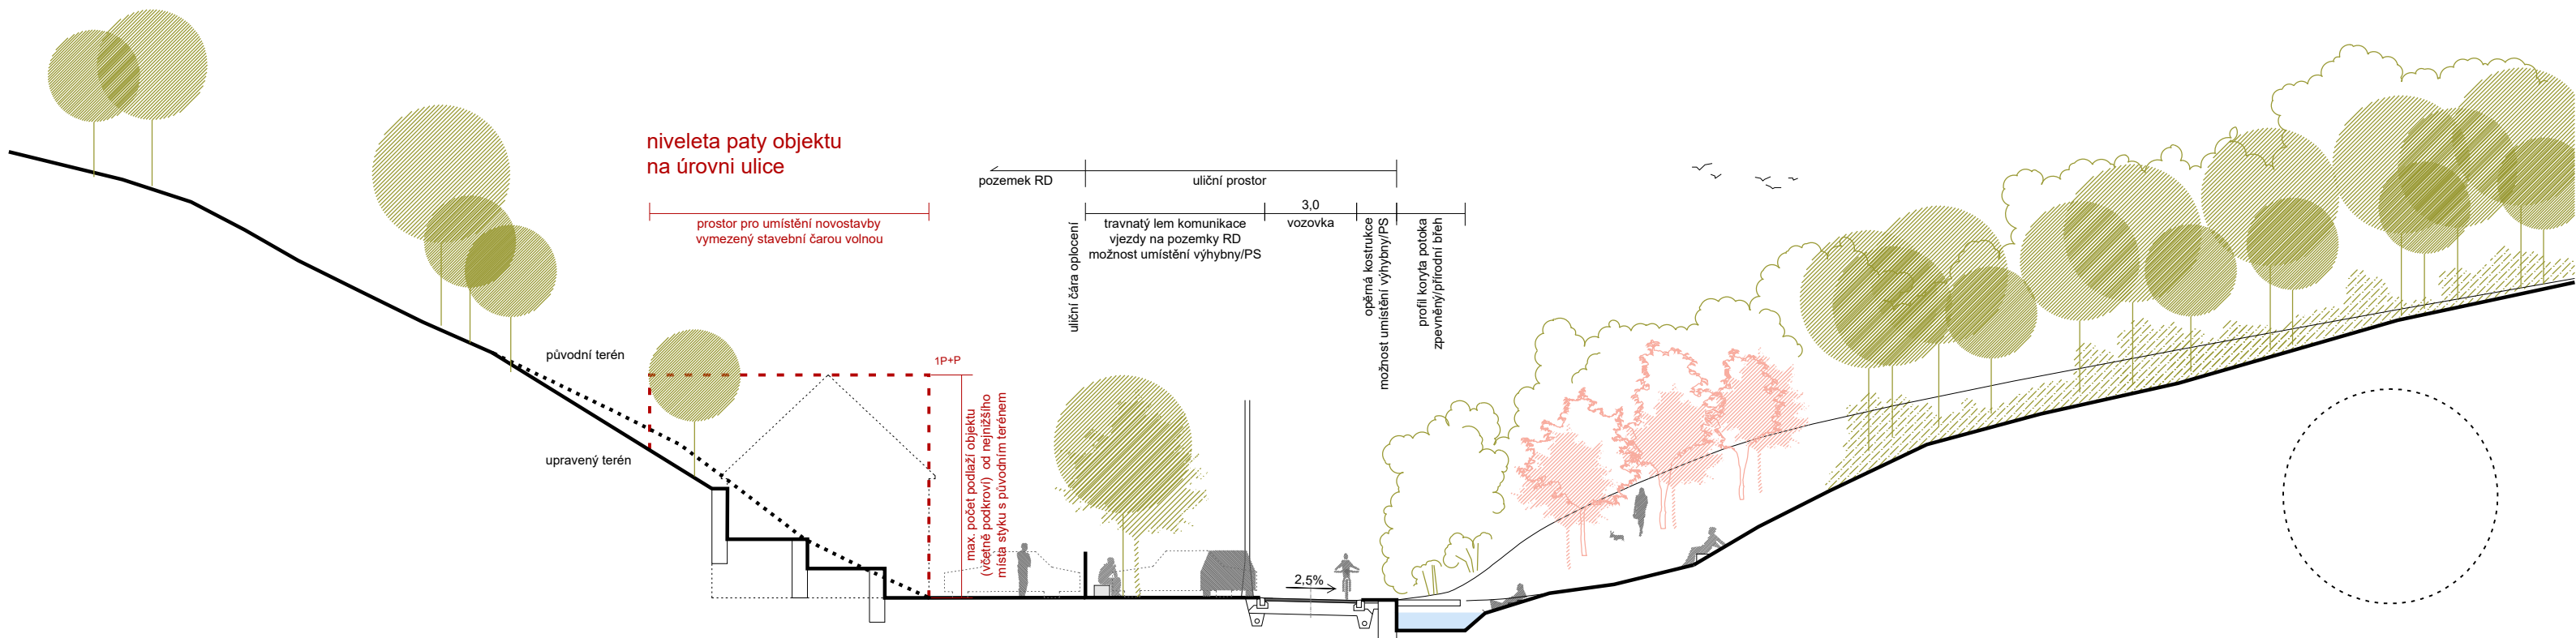

možnost práce s terénními úpravami pomocí zděných opěrných zdí maximální důraz na přirozené a citlivé osazení novostaveb do terénu

řešení parkování na pozemku RD

oplocení průhledné s podezdívkou, případně opěrná konstrukce s ohledem na terén

odvodnění veřejného prostranství do potoka

překonávání potoka lehkými dřevěnými lávkami

možnost umístění prvků mobiliáře na břehy potoka

využití sadů a lesíků pro doplnění rekreačního potenciálu ulice

