
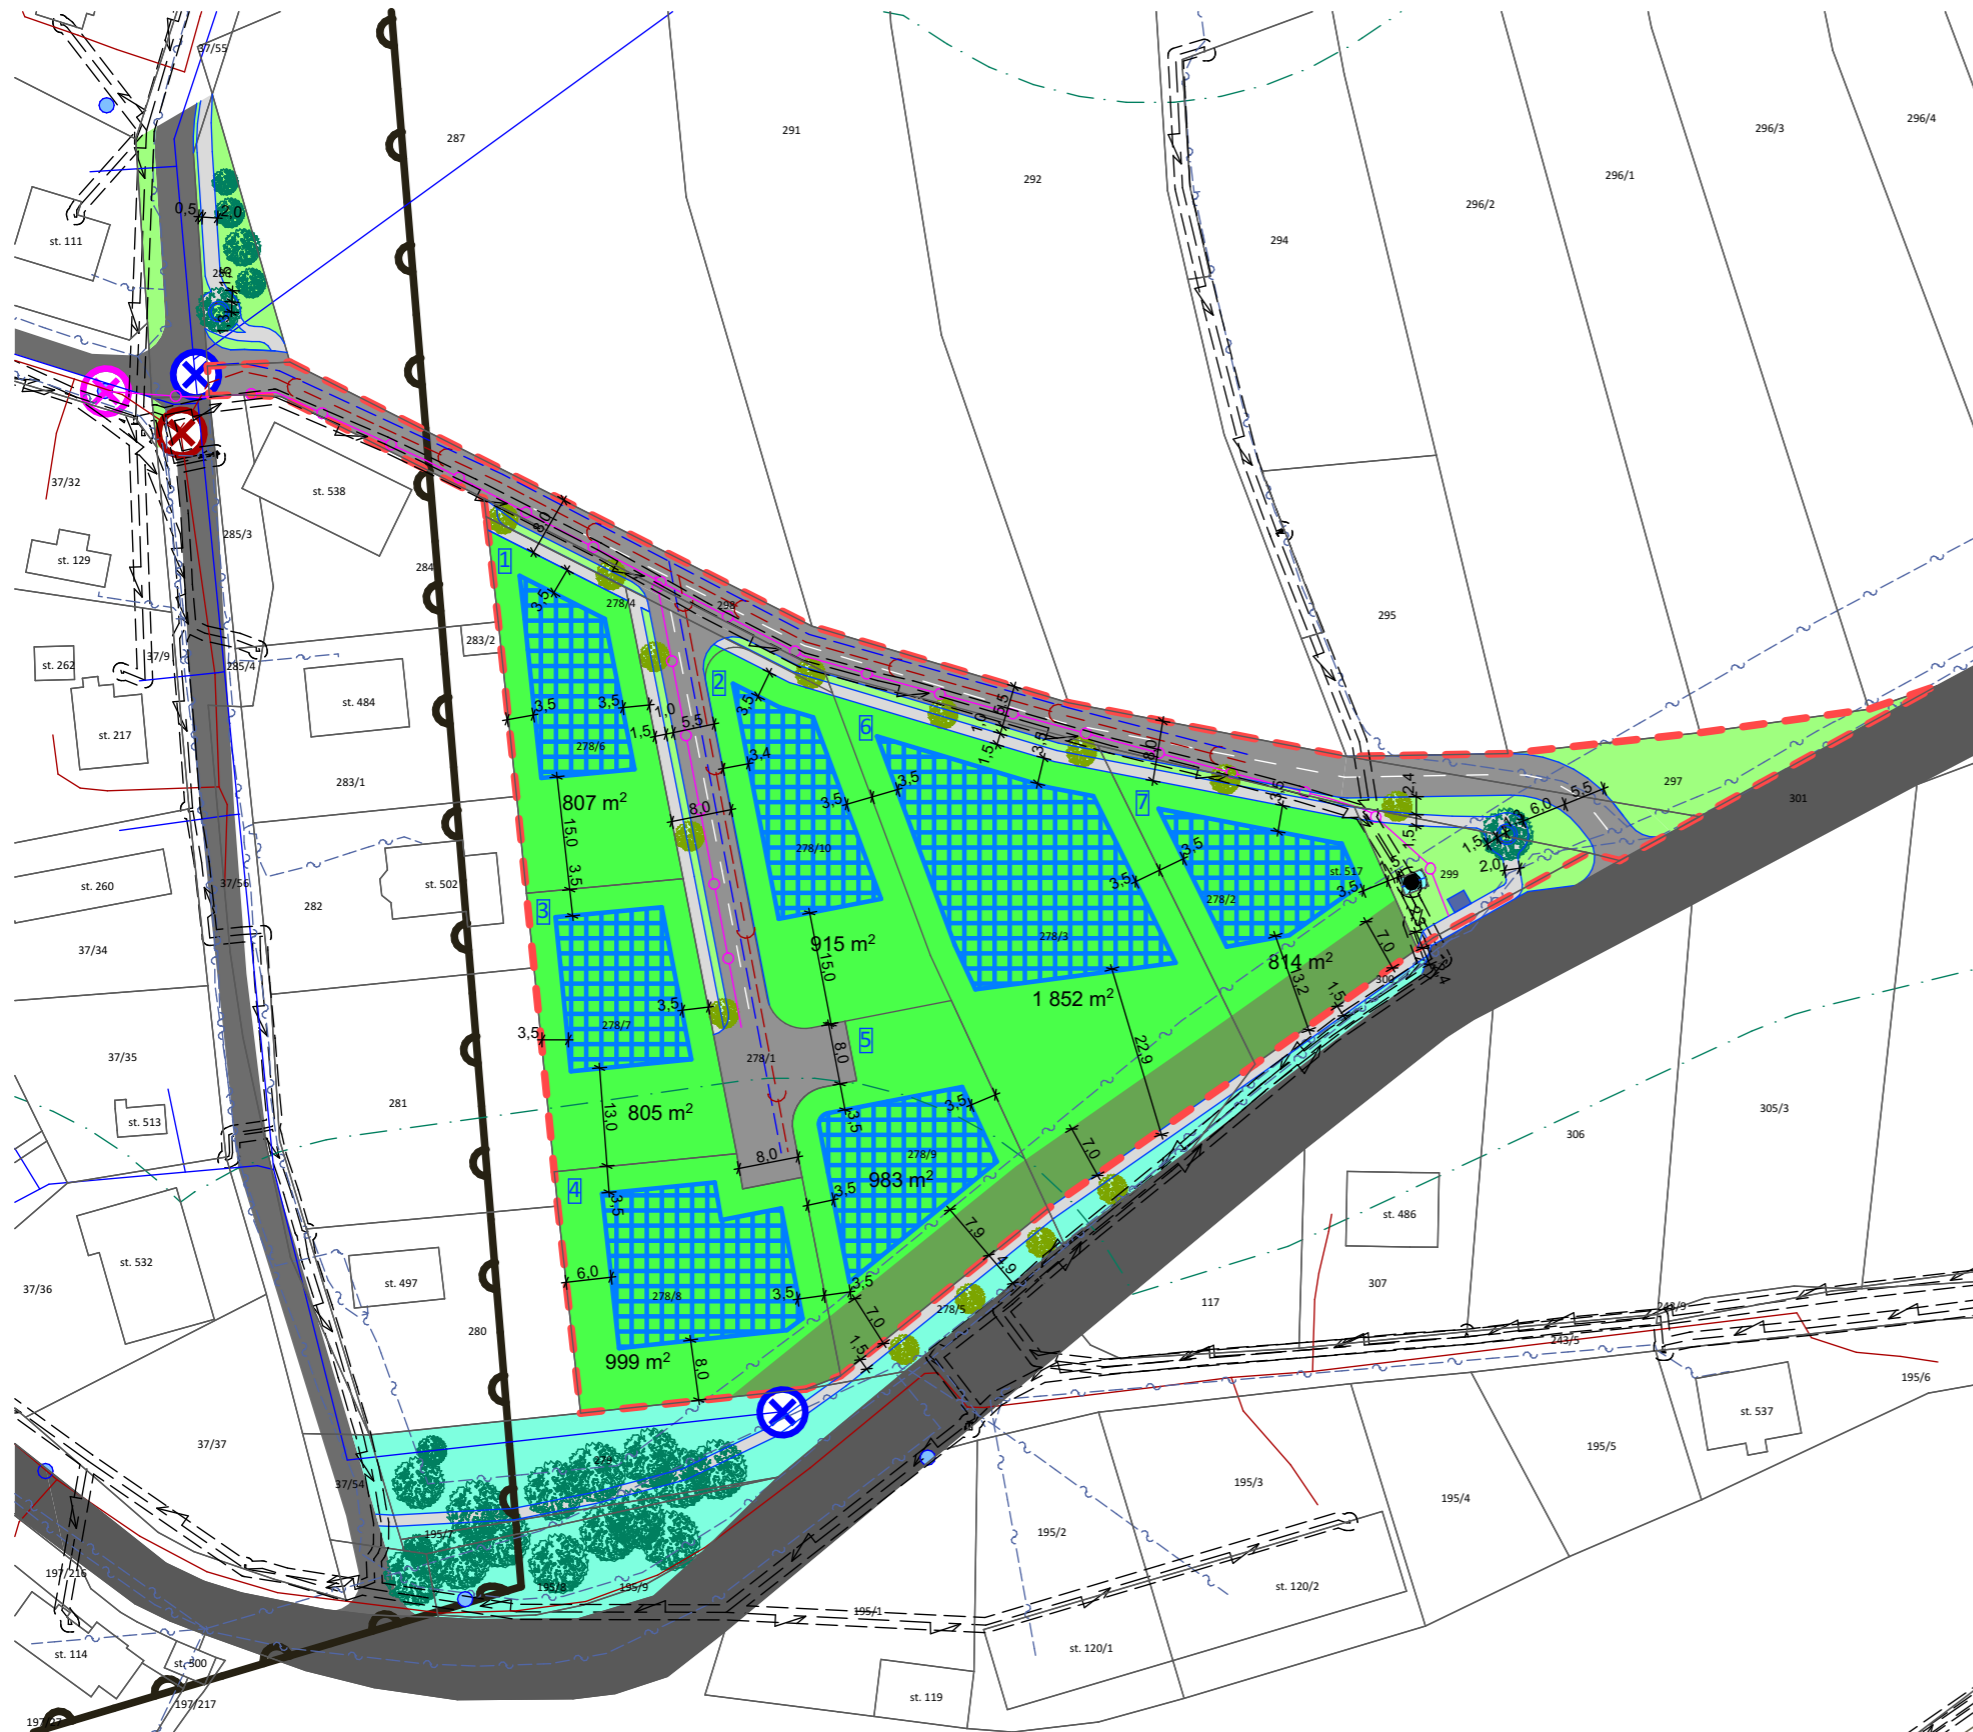


ÚZEMNÍ STUDIE

LOKALITA V KOPCI Z 34a
SÁZAVA U DAVLE

KOORDINAČNÍ VÝKRES

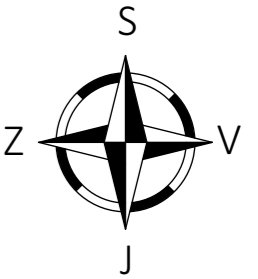

LEGENDA

- HRANICE PARCEL KATASTRU NEMOVITOSTÍ
- HRANICE PARCEL NAVRŽENÝCH ÚZEMÍ STUDIÍ
- HRANICE PLOCHY Z34a DLE ÚZEMNÍHO PLÁNU
- ZASTAVITELNÉ PLOCHY PRO UMÍSTĚNÍ RODINNÝCH DOMŮ
- ČÍSLO STAVEBNÍ PARCELY
- STAVEBNÍ PARCELY RODINNÝCH DOMŮ
- STAVEBNÍ PARCELY - SOUKROMÁ IZOLAČNÍ ZELENĚ
- PLOCHY VEŘEJNÝCH PROSTRANSTVÍ
- PLOCHY ZELENĚ
- STROMY STAV / NÁVRH
- DŘEVĚNÁ KRUHOVÁ LAVICE OKOLO STROMU
- TRAFOSTANICE
- AUTOBUSOVÁ ZASTÁVKA
- PLOCHY DOPRAVNÍ INFRASTRUKTURY - SILNICE II/104
- PLOCHY DOPRAVNÍ INFRASTRUKTURY - MÍSTNÍ A ÚČELOVÉ KOMUNIKACE
- PLOCHY DOPRAVNÍ INFRASTRUKTURY - MÍSTNÍ KOMUNIKACE
- PLOCHY DOPRAVNÍ INFRASTRUKTURY - CHODNÍKY
- VODOVOD
- NAPOJOVACÍ BOD NA VODOVOD
- TLAKOVÁ KANALIZACE
- NAPOJOVACÍ BOD NA KANALIZACI
- VEDENÍ EL. ENERGIE
- OCHRANNÉ PÁSMO VEDENÍ EL. ENERGIE/TRAFOSTANICE
- KOMUNIKAČNÍ VEDENÍ
- LAMPA VEŘEJNÉHO OSVĚTLENÍ
- ROZVODY VEŘEJNÉHO OSVĚTLENÍ
- NAPOJOVACÍ BOD NA ROZVOD VEŘEJNÉHO OSVĚTLENÍ
- VZDÁLENOST 50 m OD HRANICE LESA
- ÚZEMÍ S ARCHEOLOGICKÝMI NÁLEZY

ZPRACOVATEL

NÁZEV DOKUMENTACE
NÁZEV VÝKRESU
FÁZE
ODPOVĚDNÝ PROJEKTANT
MĚŘÍTKO
FORMÁT
DATUM

REZNÍK
URBANISTICKÝ ATELJÉR

ÚZEMNÍ STUDIE LOKALITA Z 34a SÁZAVA U DAVLE
KOORDINAČNÍ VÝKRES
KONEČNÉ ZNĚNÍ
ING. VLADIVOJ ŘEZNÍK
1 : 1 000
A3
17.6.2024