
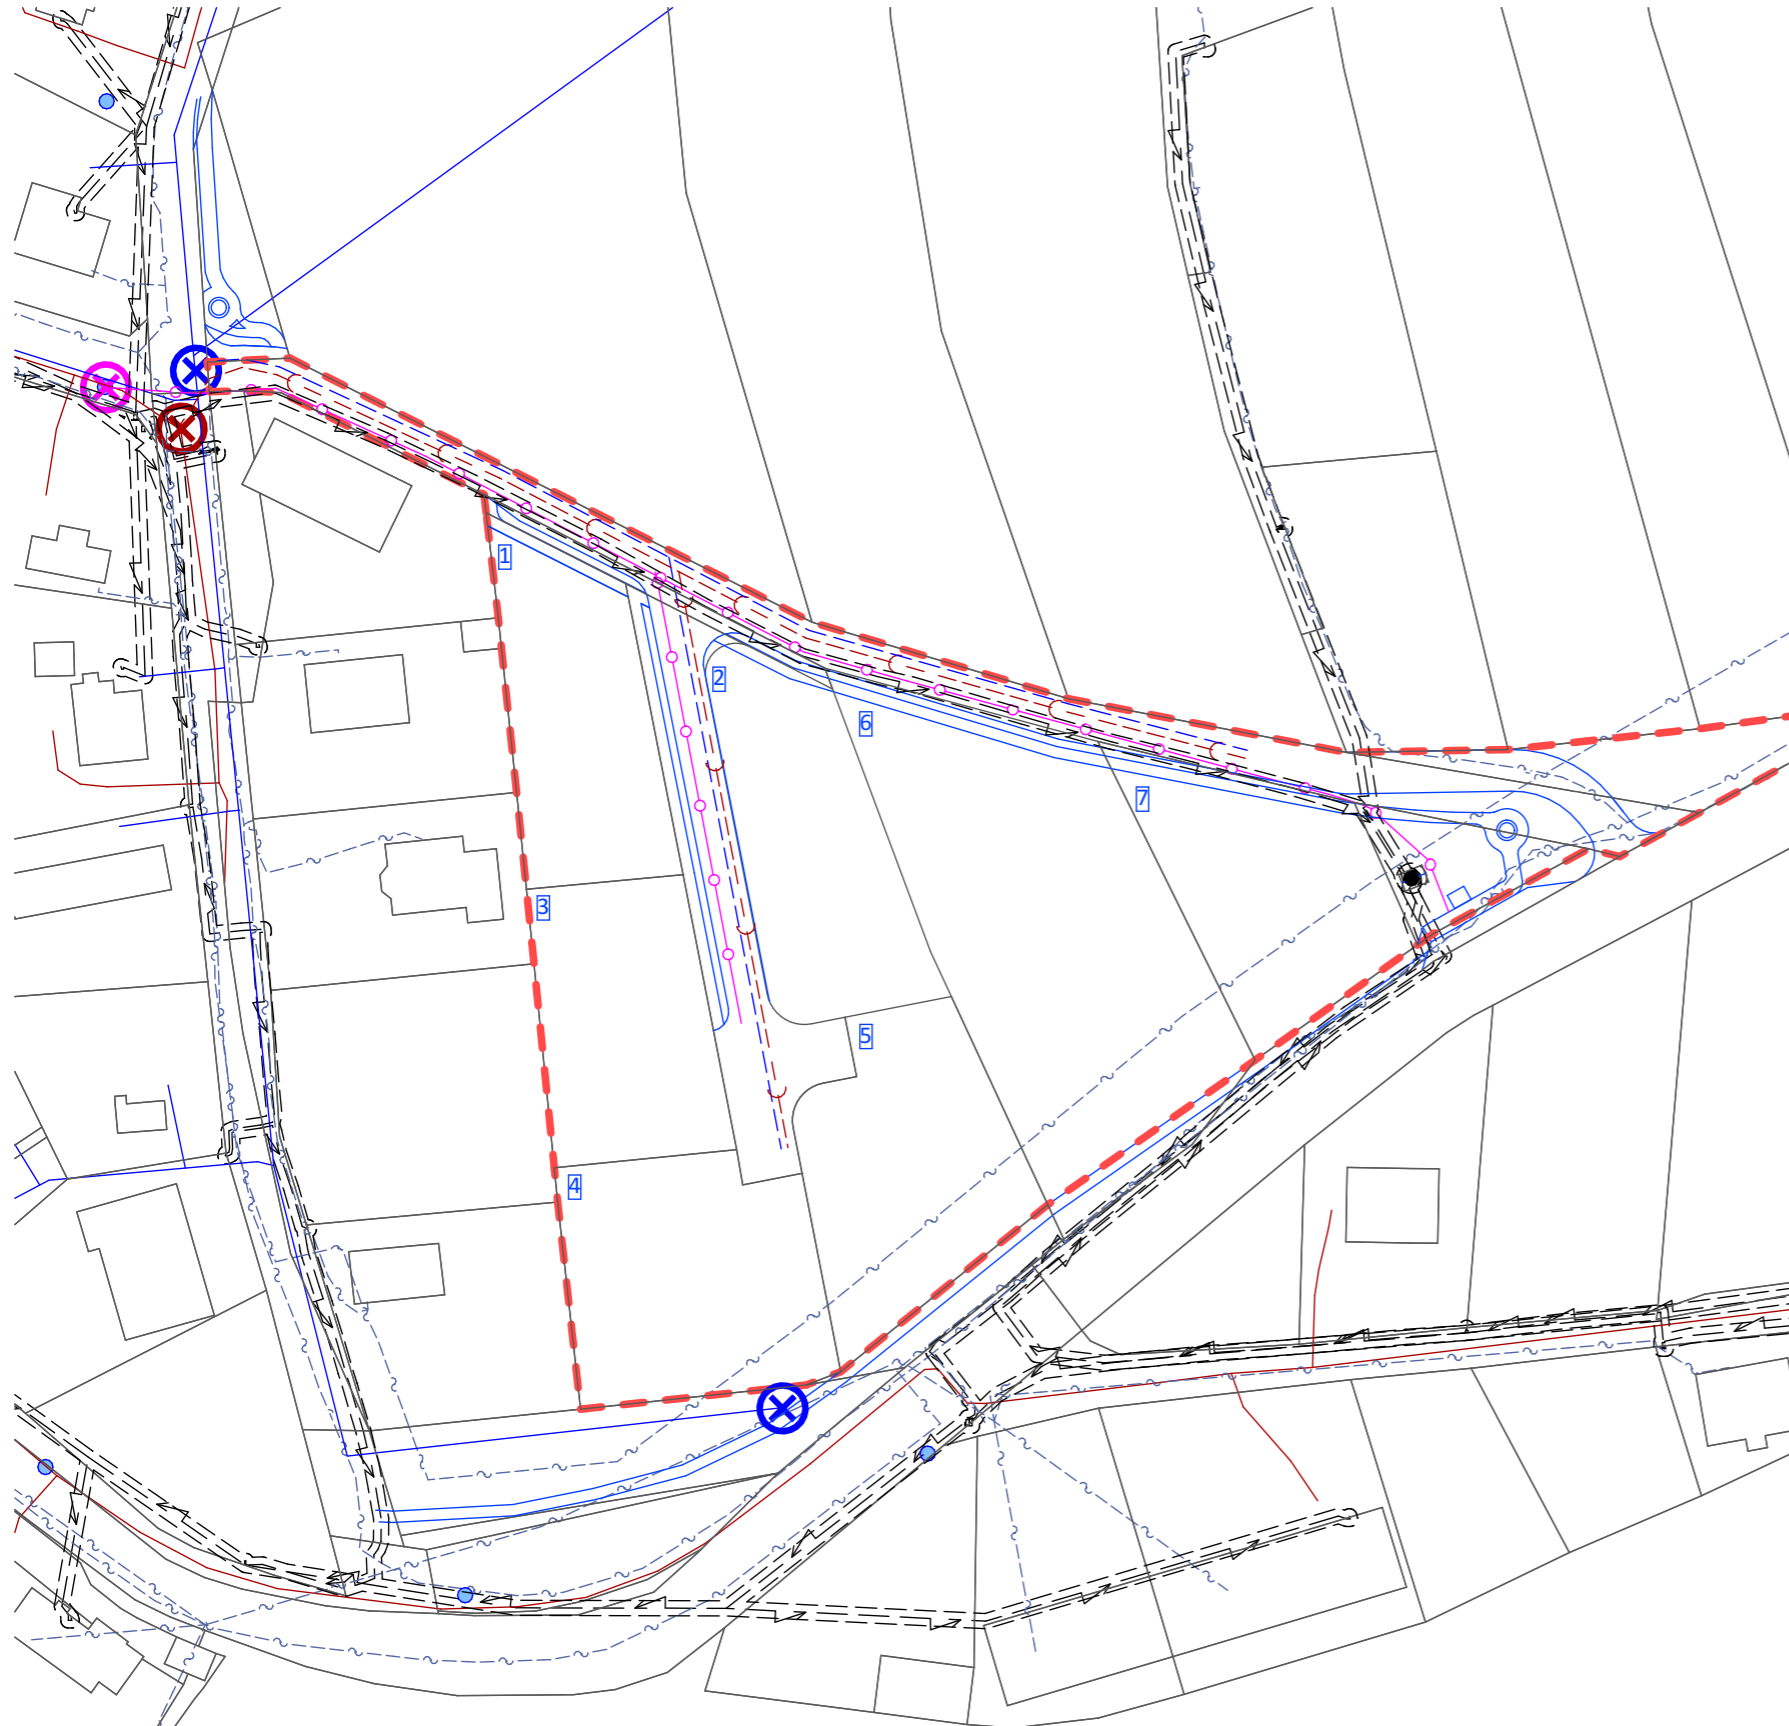


ÚZEMNÍ STUDIE

LOKALITA V KOPCI Z 34a

SÁZAVA U DAVLE

VÝKRES TECHNICKÉ INFRASTRUKTURY

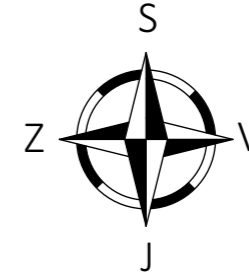

LEGENDA

STAV	NÁVRH	
		HRANICE PLOCHY Z 34a DLE ÚZEMNÍHO PLÁNU
		HRANICE PARCEL KATASTRU NEMOVITOSTÍ
		HRANICE PARCEL NAVRŽENÝCH ÚZEMÍ STUDÍÍ
		ČÍSLO STAVEBNÍ PARCELY
		VODOVOD
		NAPOJOVACÍ BOD NA VODOVOD
		TLAKOVÁ KANALIZACE
		NAPOJOVACÍ BOD NA KANALIZACI
		VEDENÍ EL. ENERGIE
		TRAFORSTANICE
		OCHRANNÉ PÁSMO VEDENÍ EL. ENERGIE/TRAFORSTANICE
		KOMUNIKAČNÍ VEDENÍ
		LAMPA VEŘEJNÉHO OSVĚTLENÍ
		ROZVODY VEŘEJNÉHO OSVĚTLENÍ
		NAPOJOVACÍ BOD NA ROZVOD VEŘEJNÉHO OSVĚTLENÍ

ZPRACOVATEL

NÁZEV DOKUMENTACE
NÁZEV VÝKRESU
FÁZE
ODPOVĚDNÝ PROJEKTANT
MĚŘÍTKO
FORMÁT
DATUM

REZNÍK
URBANISTICKÝ ATELIER

ÚZEMNÍ STUDIE LOKALITA Z 34a SÁZAVA U DAVLE
VÝKRES TECHNICKÉ INFRASTRUKTURY
KONEČNÉ ZNĚNÍ
ING. VLADIVOJ ŘEZNÍK
1 : 1 000
A3
17.6.2024