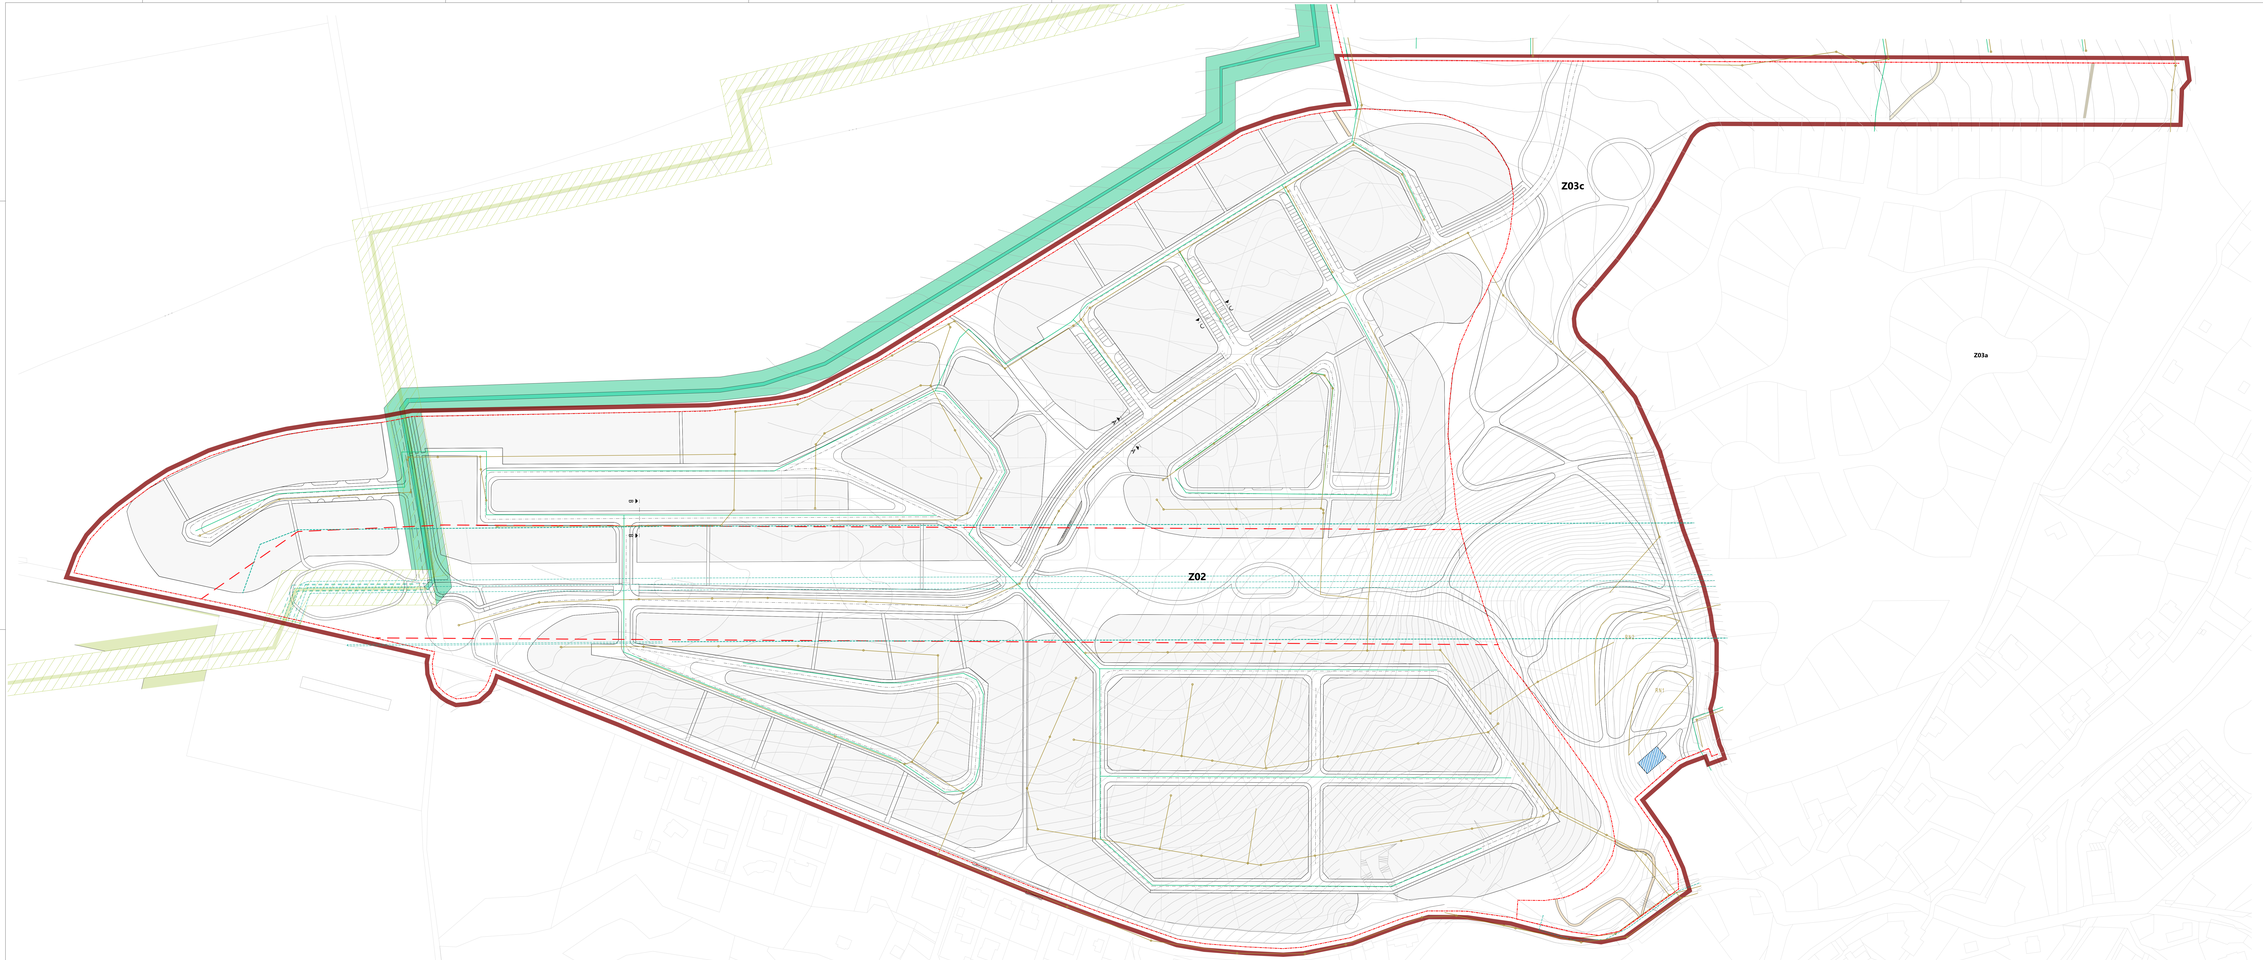

LEGENDA

- hranice řešeného území ZÚSb
- plocha zástavby
- hranice územních studií
- hranice ulice
- hranice vozovky
- osa komunikací
- vodorovna
- STL plynovod - návrh
- STL plynovod z ocl.trvanlivým a bezpečnostním plamenem návrh přeložky GridServices s.r.o.
- napojovací bod plynovodu
- vodojem
- autobusová zastávka
- přechod pro chodce
- VTL plynovod z ocl.trvanlivým a bezpečnostním plamenem návrh přeložky Siebert + Talaš, spol. s r.o.

NÁZEV STAVBY	ÚZEMNÍ STUDIE BOUŠOVSKÝ - ZÁPAD A STŘED - CENTRÁLNÍ PARK (PLOCHY Z02, Z03c)
MÍSTO STAVBY	STATENICE, OKRES PRAHA - ZÁPAD
ZPRACOVATEL	SIEBERT + TALAŠ, spol. s r.o. Cirkl Office Park, blok D, Bucharova 2314/6 Praha 5 - Stodůlky, 158 00 Česká republika +420 226 216 972 info@siebertalas.com
ZPRACOVATEL PROJEKTUJE ÚSES	Ing. Josef Chmelka - SÚPR Dopler 134 Praha 1 - Hradčany, 170 00 Česká republika +420 602 409 130 chmelka@chmelka.cz
SÚPR Nr.	ÚZEMNÍ STUDIE
ZODPOVĚDNÝ PROJEKTANT	ING. ARCH. TOMÁŠ JANEČEK
VEDOUCÍ ZPRACOVÁNÍ	ING. ARCH. ANNA KUTILOVÁ
KONTROLOVAL	ING. PETR VAŠÍNA
DATUM	05 / 2022 — ČÍSLO ZAKÁZKY 2019_016_CZ
MĚŘÍTKO	1 : 1000 — FORMÁT VÝKRESU 27 A4
NÁZEV PŘÍLOHY	TECHNICKÁ INFRASTRUKTURA - ZÁSOBOVÁNÍ PLYNEM
ZAKÁZKA	2019_016_CZ_US_R02_ZASPLYN_3G — 3G

AUTORIZACE

ČÍSLO PARÉ