
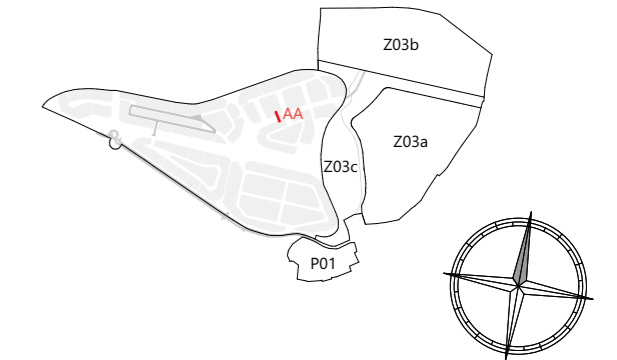


LEGENDA

- dešťová kanalizace
- vodovod
- veřejné osvětlení
- kabel VN

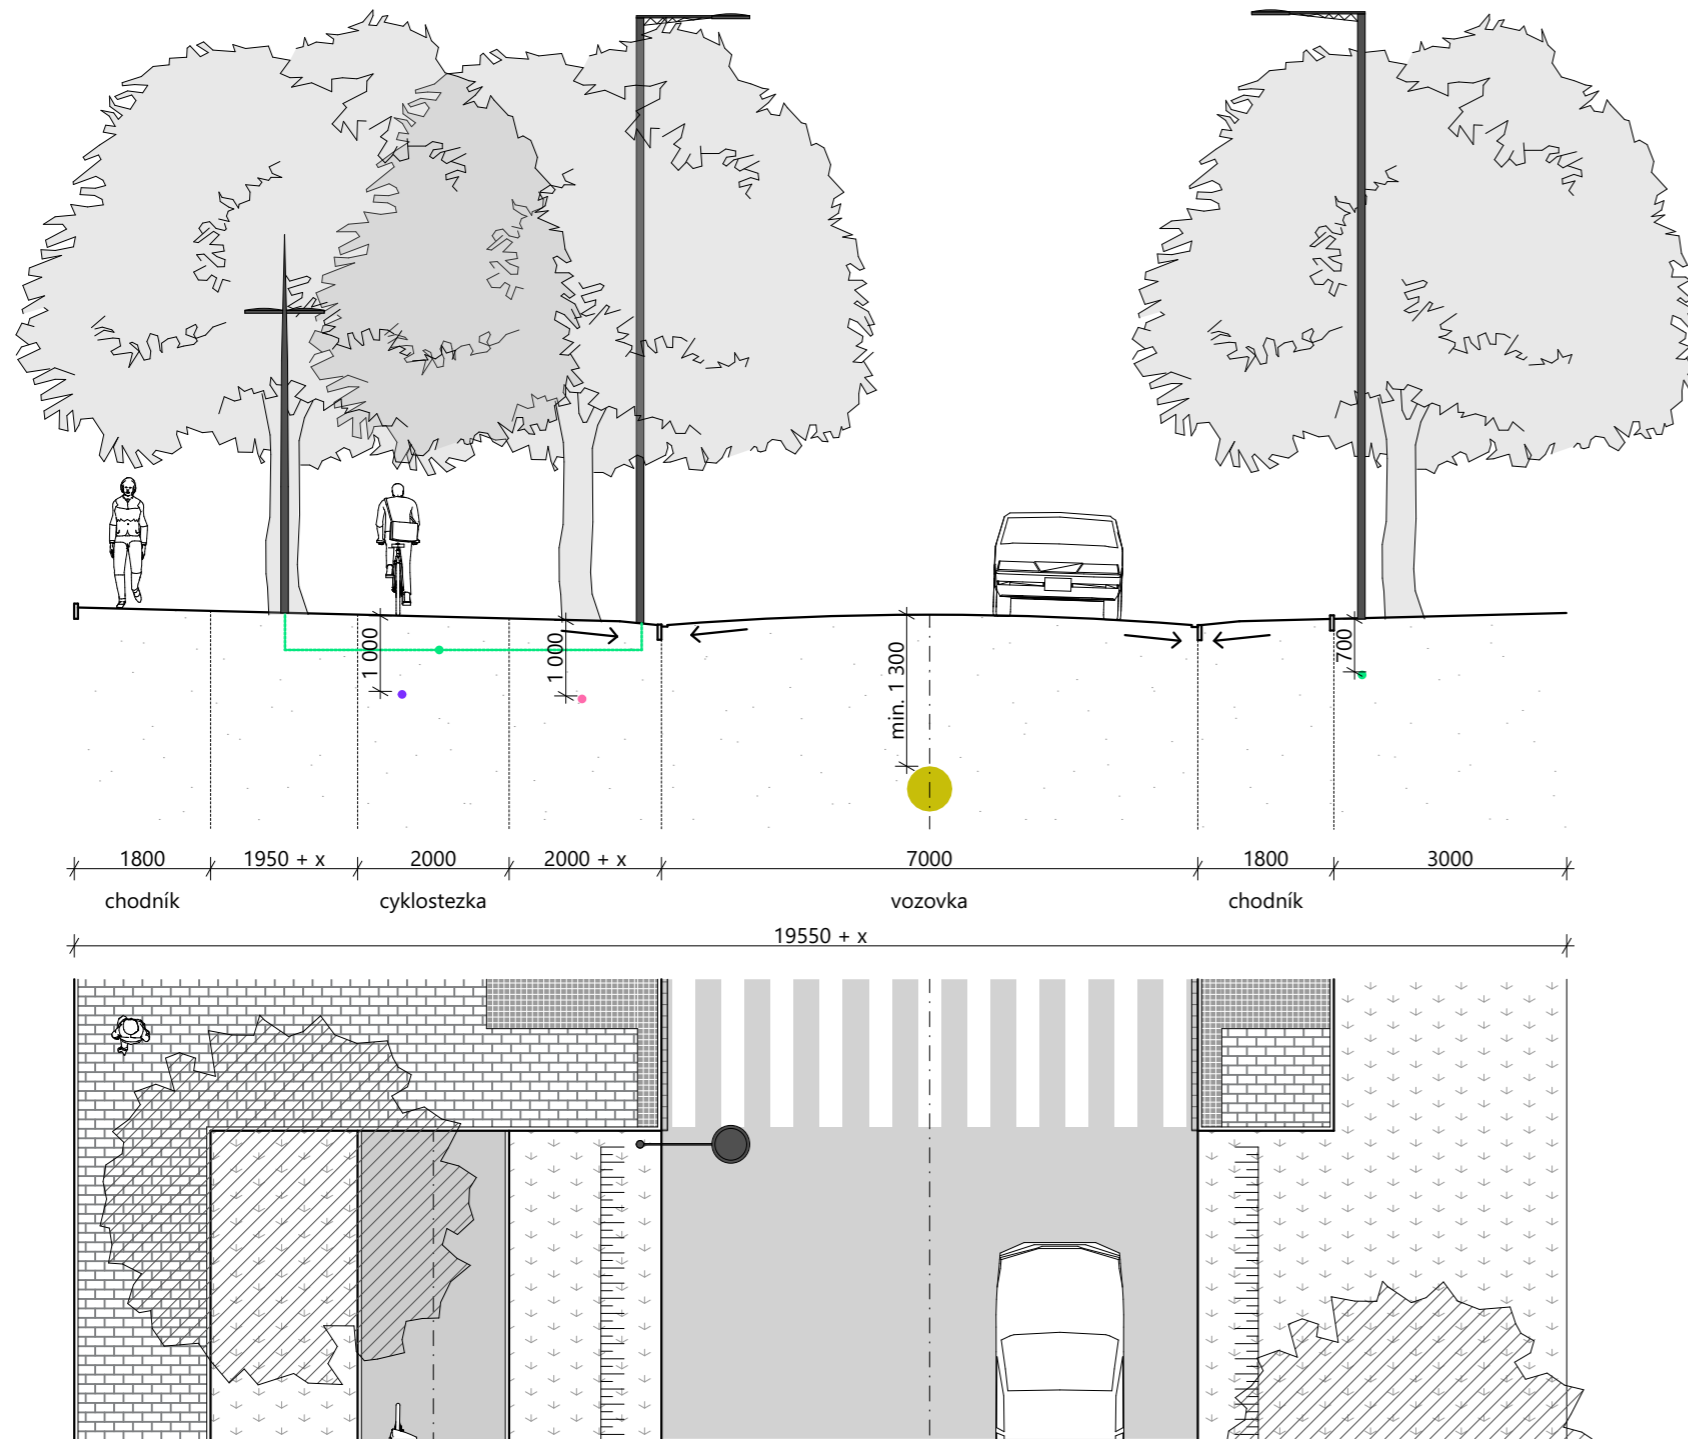

ÚZEMNÍ STUDIE BOUŠOVSKÝ - ZÁPAD A STŘED -
CENTRÁLNÍ PARK (PLOCHY Z02, Z03c)
STATENICE, OKRES PRAHA - ZÁPAD

NÁZEV STAVBY
MÍSTO STAVBY
ZPRACOVATEL

SIEBERTALAŠ

SIEBERT + TALAŠ, spol. s r.o.
Coral Office Park, blok D, Bucharova 1314/8
Praha 5 - Stodůlky, 158 00 Česká republika
+420 226 216 603 / praha@siebertalas.com

STUPEŇ PD	ÚZEMNÍ STUDIE		AUTORIZACE
ODPOVĚDNÝ ARCHITEKT	ING. ARCH. TOMÁŠ JANEČEK		ČÍSLO PARÉ
PŘÍLOHU ZPRACOVAL	ING. ARCH. ANNA KUTUZOVA		
KONTROLOVAL	ING. PETR VAŠINA		
DATUM	05 / 2022	ČÍSLO ZAKÁZKY	2019_016_CZ
MĚŘÍTKO	1 : 100	POČET FORMÁTŮ	3 A4
NÁZEV PŘÍLOHY	ULIČNÍ ŘEZ A-A		
ZAKÁZKA	STUPEŇ REVIZE PD	NÁZEV PŘÍLOHY	ČÍSLO PŘÍL.
2019_016_CZ_US_R02_UREZAA_3K			3K