


řez 1-1'
komunikace VĚTEV „B“

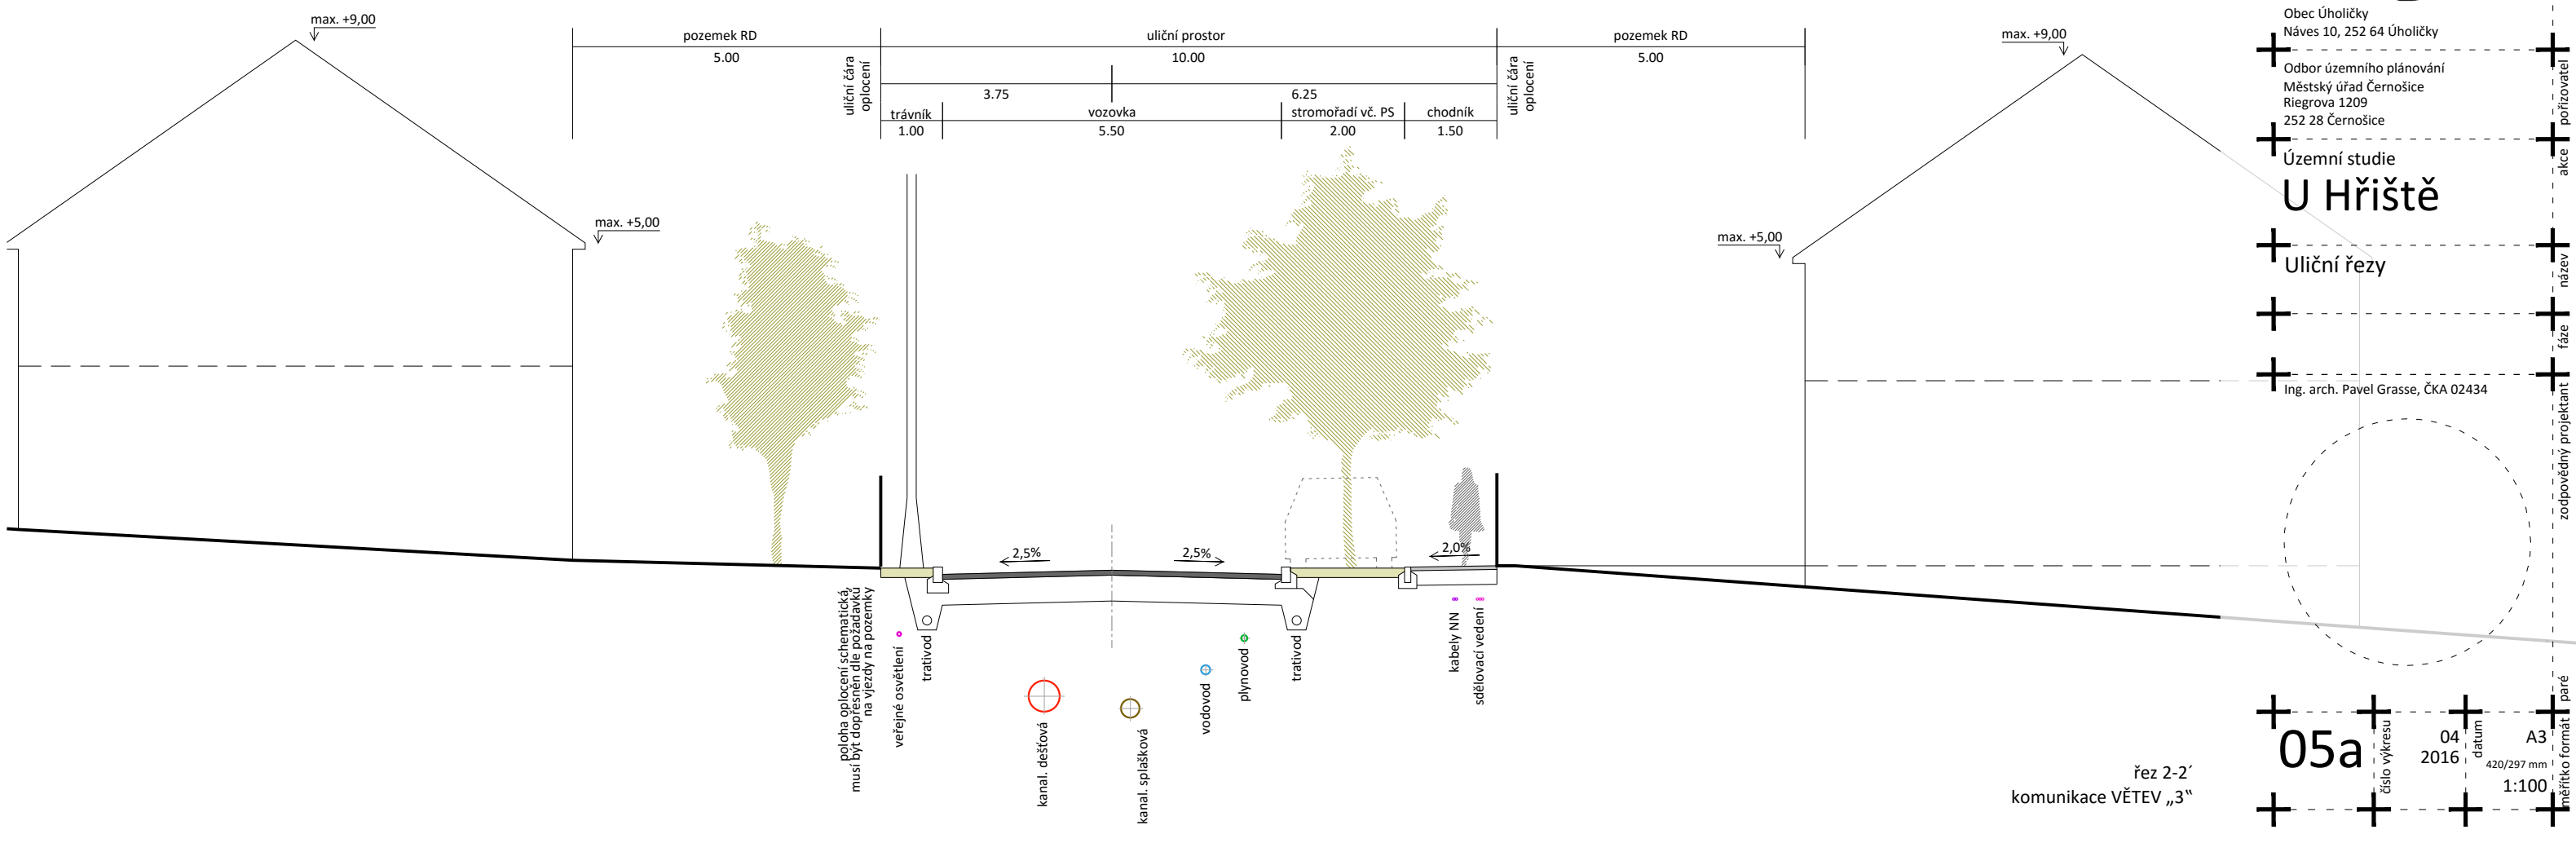

řez 2-2'
komunikace VĚTEV „3“


dvořák gogolák grasse

PAVEL GRASSE ARCHITEKTONICKÁ KANCELÁŘ
U PIVOVARU 239/3, 779 00 OLOMOUČ

Společnost
Ing. arch. Michal Dvořák
Ing. arch. Ivan Gogolák
Ing. arch. Lukáš Grasse
Ing. arch. Pavel Grasse

U Pivovaru 239/3, 779 00 Olomouc

Krajina, ÚSES
Mgr. Michael Pondělíček, Ph.D.
Doprava
Ing. Zbyněk Lošenický
Ing. Ivan Čechmánek
Technická infrastruktura
Ing. Petr Hrdlička

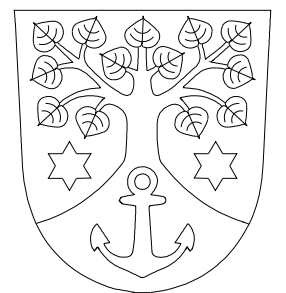

Obec Úhohličky
Náves 10, 252 64 Úhohličky

Odbor územního plánování
Městský úřad Černošice
Riegrova 1209
252 28 Černošice

Územní studie
U Hřiště

Uliční řezy

Ing. arch. Pavel Grasse, ČKA 02434

05a
číslo výkresu
04
datum
2016
A3
420/297 mm
1:100
měřítko formát
páré

zhotovitel

spolupráce

objednatel

pořizovatel

akce

název

fáze

zodpovědný projektant

páré