



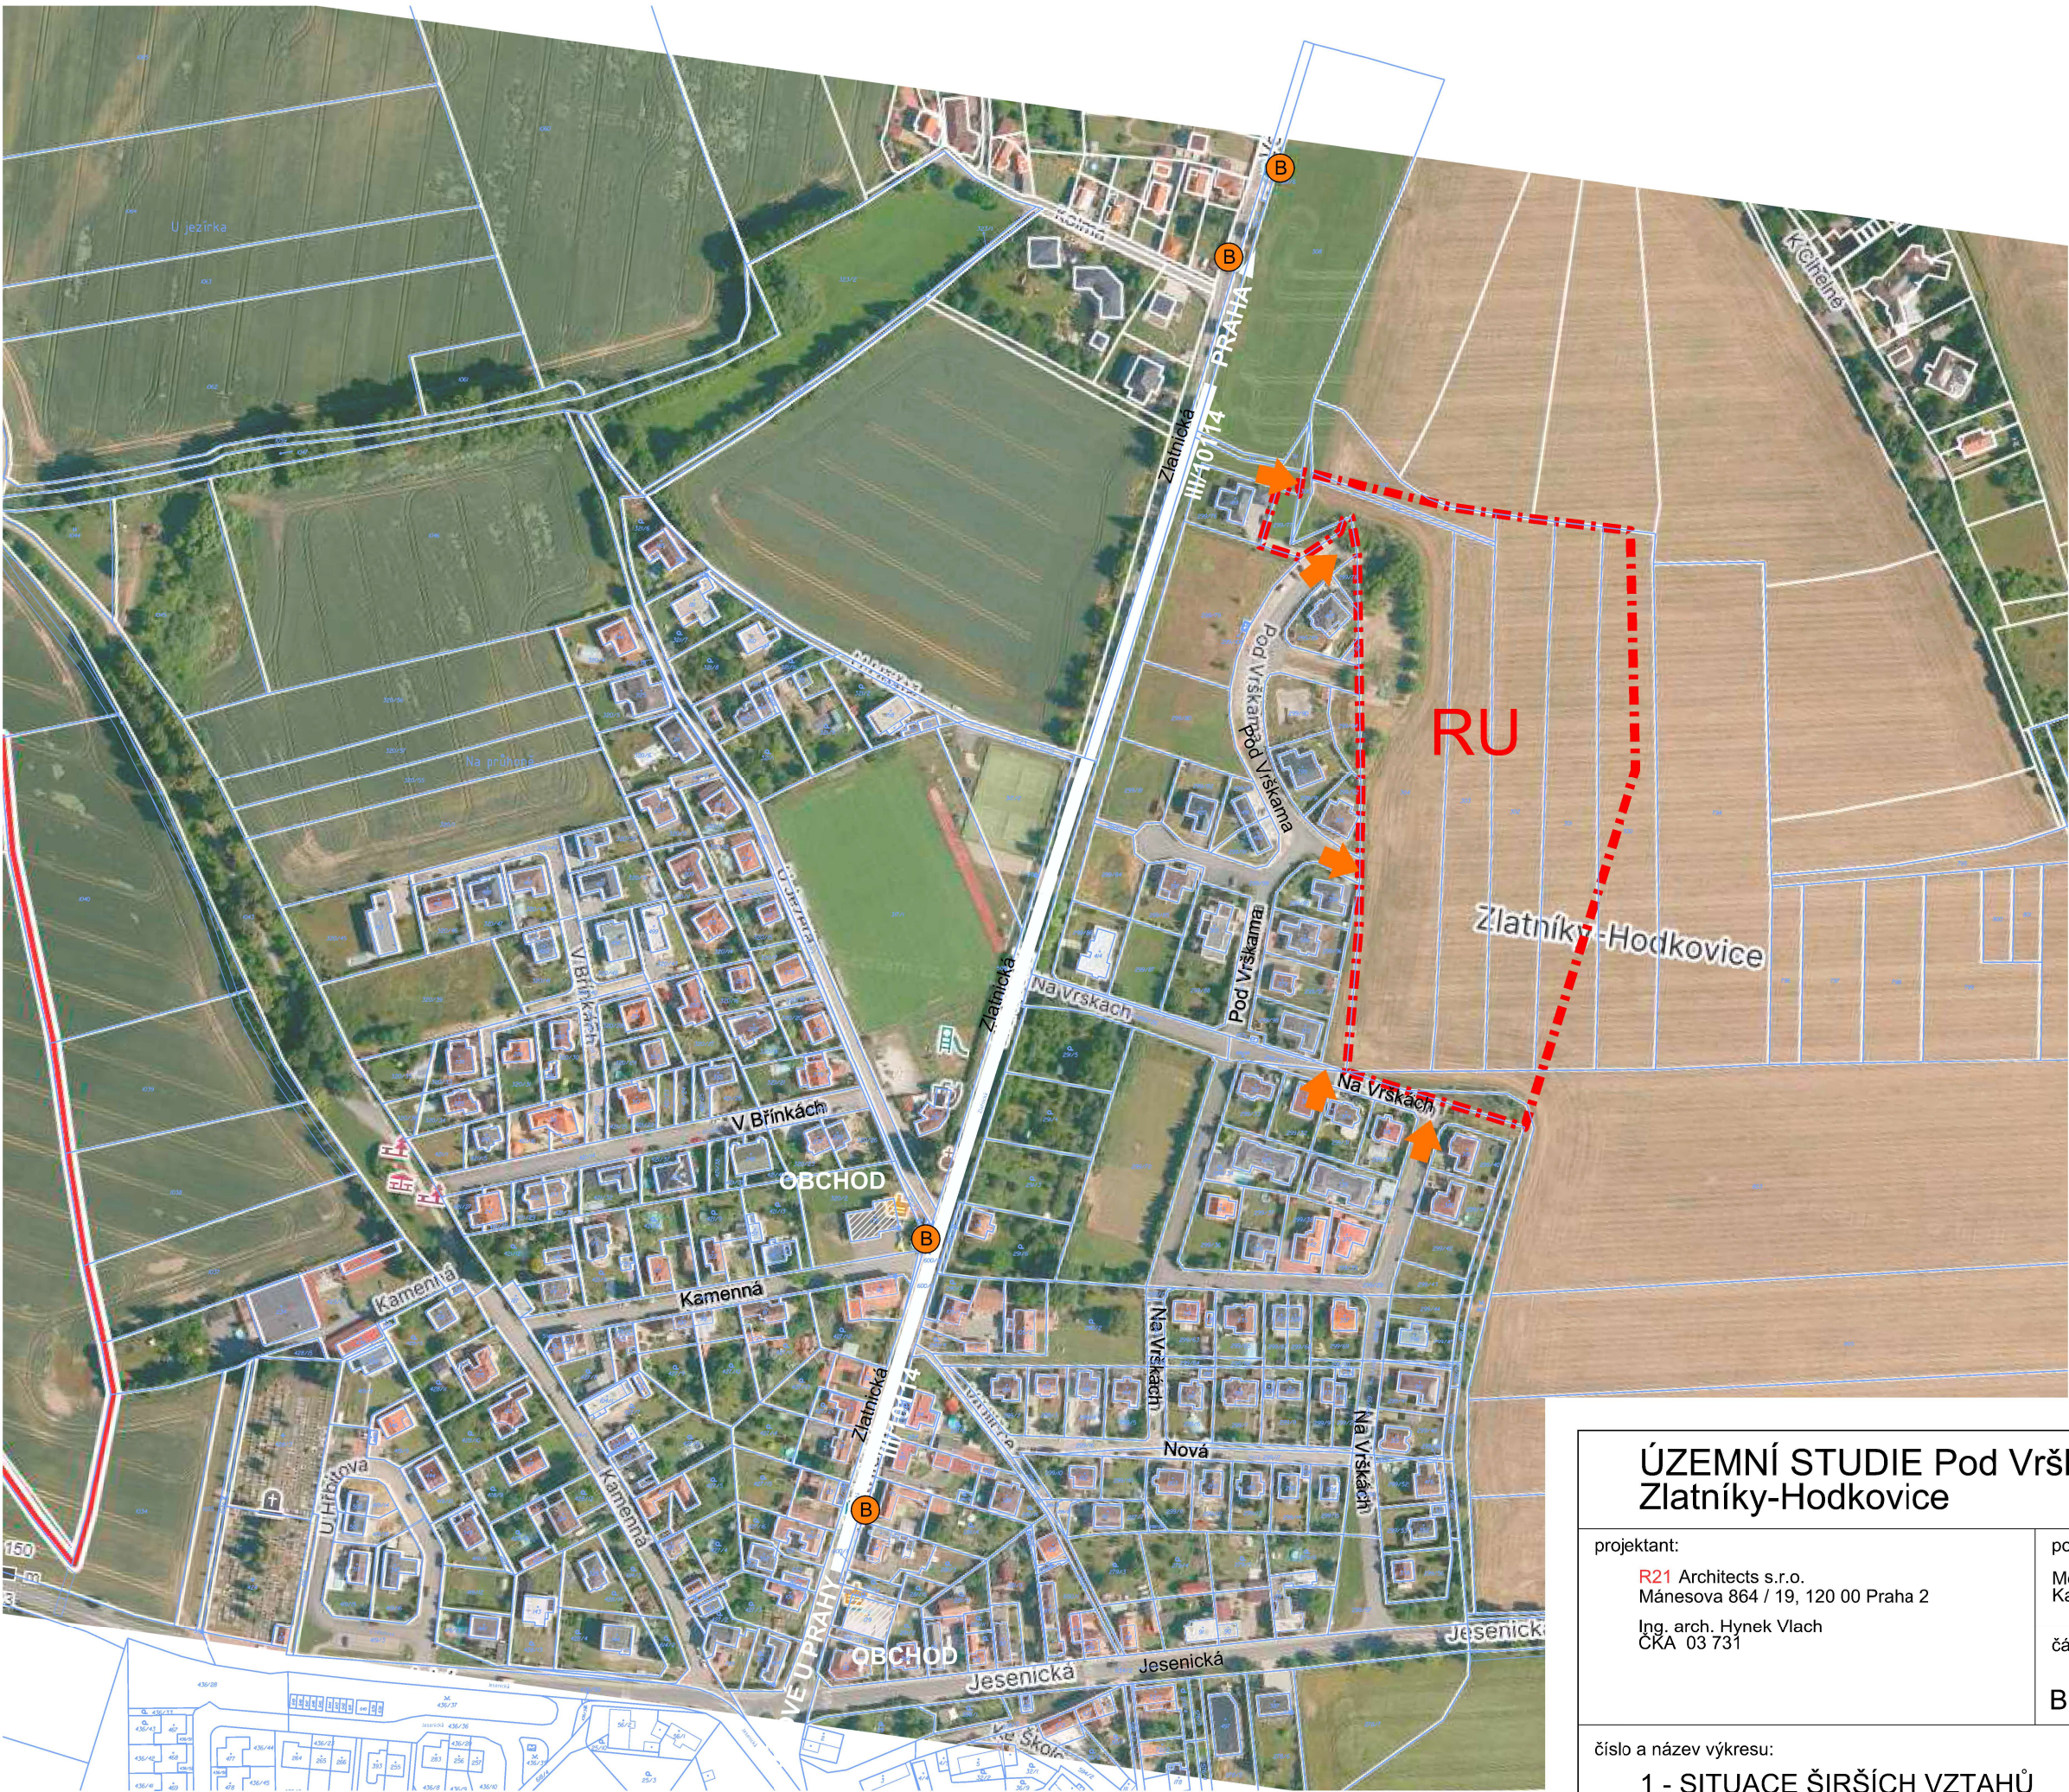

LEGENDA

- HRANICE ŘEŠENÉHO ÚZEMÍ
- STÁVAJÍCÍ VÝZNAMNÉ OBJEKTY
- DOPRAVNÍ NAPOJENÍ (silnice III.třídy)
- DOPRAVNÍ NAPOJENÍ (silnice II.třídy)
- CYKLOSTEZKY A CYKLOTRASY
- VODNÍ TOKY
- ZASTÁVKA AUTOBUSU
- VJEZDY DO ŘEŠENÉHO ÚZEMÍ

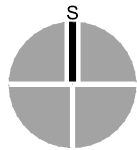

ÚZEMNÍ STUDIE Pod Vrška (Z6b)
Zlatníky-Hodkovice

projektant: R21 Architects s.r.o. Mánesova 864 / 19, 120 00 Praha 2 Ing. arch. Hynek Vlach ČKA 03 731	pořizovatel: Městský úřad Černošice, Úřad územního plánování Karlštejská 259, 252 28 Černošice část dokumentace: B GRAFICKÁ ČÁST ÚZEMNÍ STUDIE	č.zakázky: 0318 datum: 03/2025 měřítko: A3@1/2850 č.paré:
---	--	---

číslo a název výkresu:
1 - SITUACE ŠIRŠÍCH VZTAHŮ