


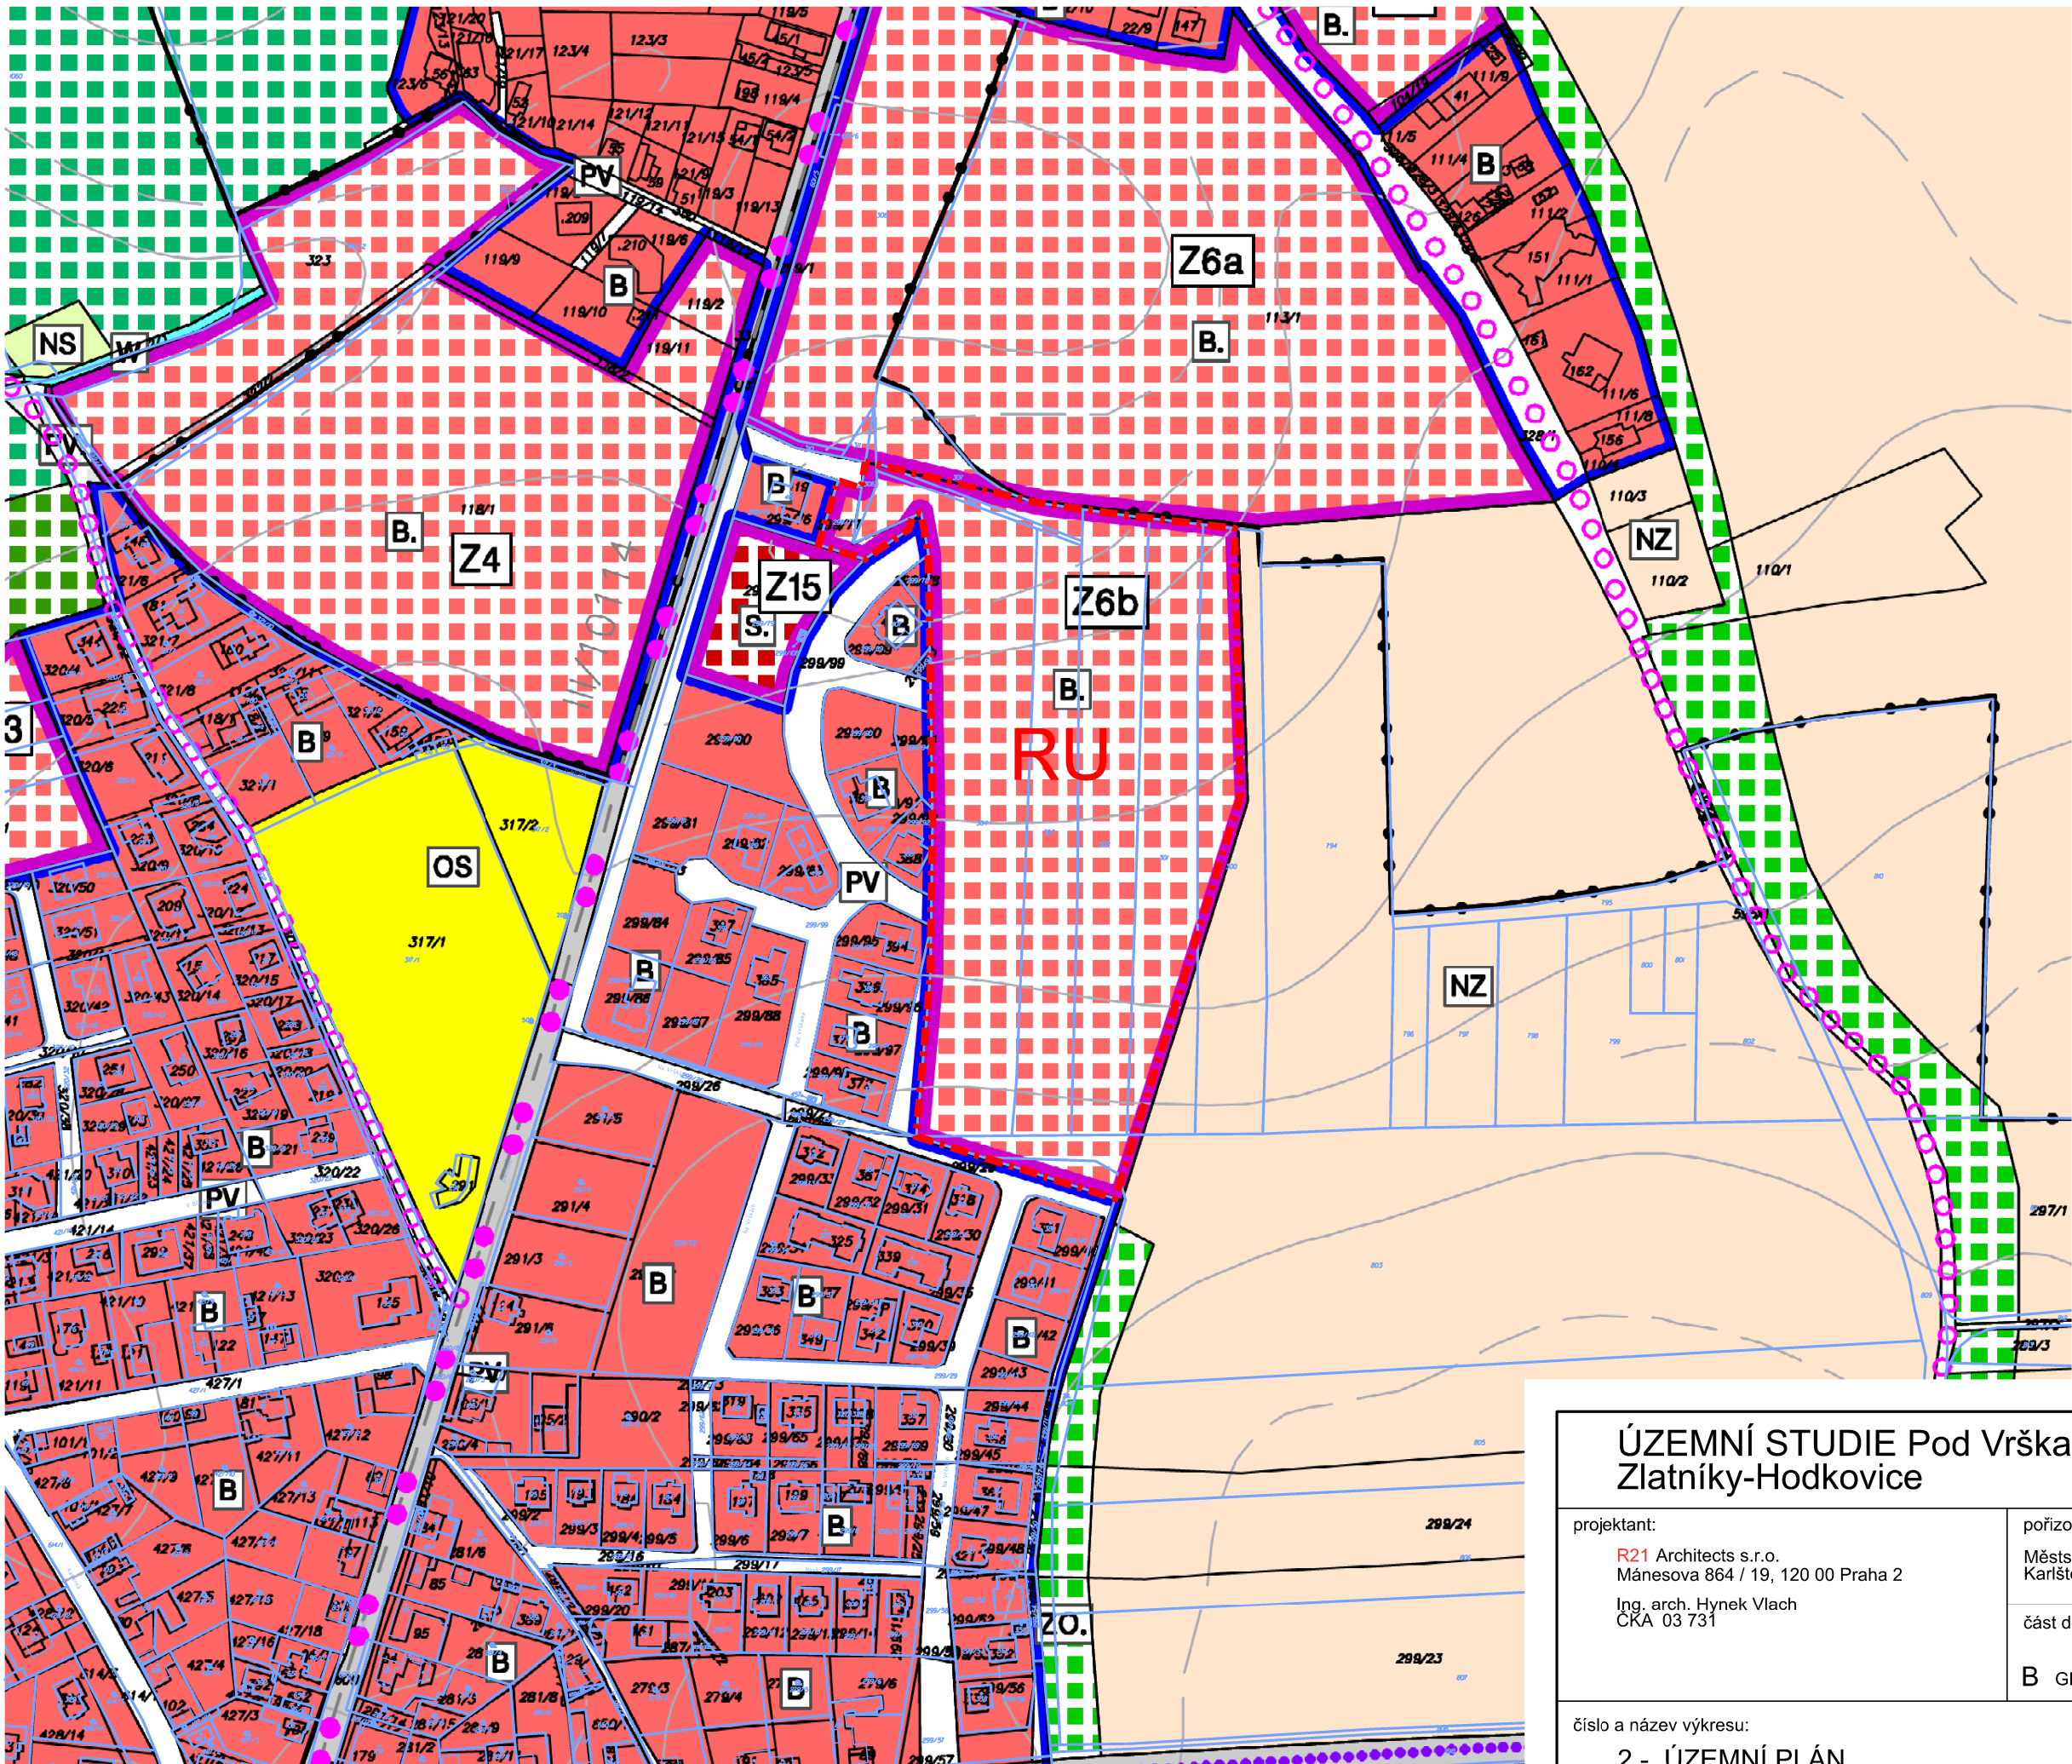

LEGENDA



HRANICE ŘEŠENÉHO ÚZEMÍ

PRVKY ÚZEMNÍHO PLÁNU



HRANICE ŘEŠENÉHO ÚZEMÍ = HRANICE OBCE



HRANICE KATASTRŮ



ÚDAJE MAPY KN



ZASTAVĚNÉ ÚZEMÍ K 4.6. 2019 (AKTUALIZACE ZMĚNOU Č.3)



ZASTAVITELNÉ PLOCHY V K.Ú. ZLATNÍKY U PRAHY



ZASTAVITELNÉ PLOCHY V K.Ú. HODKOVICE U ZLATNÍKŮ



HISTORICKÉ JÁDRO OBCE

PLOCHY S ROZDÍLNÝM VYUŽITÍM ÚZEMÍ

PLOCHY STABILIZOVANÉ

PLOCHY ZMĚN

BYDLENÍ

PLOCHY SMÍŠENÉ OBYTNÉ

OBČANSKÉ VYBAVENÍ – VEŘEJNÁ INFRASTRUKTURA

OBČANSKÉ VYBAVENÍ – TĚLOVÝCHOVNÁ A SPORTOVNÍ Z

OBČANSKÉ VYBAVENÍ – HŘBITOVY

VÝROBA A SKLADOVÁNÍ

VÝROBA A SKLADOVÁNÍ – ZEMĚLSKÁ VÝROBA

VĚDA, VÝZKUM, VZDĚLÁVÁNÍ

TECHNICKÁ INFRASTRUKTURA

VEŘEJNÁ PROSTRANSTVÍ

VEŘEJNÁ PROSTRANSTVÍ – VEŘEJNÁ ZELEN

ZELEN – ZAHRADY A SADY

ZELEN – OCHRANNÁ A IZOLAČNÍ

DOPRAVNÍ INFRASTRUKTURA – SILNIČNÍ


PLOCHY VODNÍ A VODOHOSPODÁŘSKÉ

PLOCHY ZEMĚLSKÉ

PLOCHY LESNÍ

PLOCHY PŘÍRODNÍ

PLOCHY SMÍŠENÉ NEZASTAVĚNÉHO ÚZEMÍ

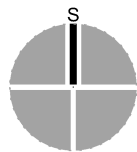

ÚZEMNÍ STUDIE Pod Vrška (Z6b) Zlatníky-Hodkovice

projektant:

R21 Architects s.r.o.
Mánesova 864 / 19, 120 00 Praha 2
Ing. arch. Hynek Vlach
ČKA 03 731

pořizovatel:

Městský úřad Černošice, Úřad územního plánování
Karlštejská 259, 252 28 Černošice

část dokumentace:

B GRAFICKÁ ČÁST ÚZEMNÍ STUDIE

číslo a název výkresu:

2 - ÚZEMNÍ PLÁN

č.zakázky:

0318

datum:

03/2025

měřítko:

A3@1/2500

č.paré: