




Autorská práva k tomuto výkresu náleží R21 Architects s.r.o.
Výkres nesmí být kopírován ani jiným způsobem reprodukován bez souhlasu R21 Architects s.r.o.
Závazné rozměry jsou uvedeny v tomto výkresu. Dodavatel je povinen ověřit si rozměry na místě.
V případě zjištění jakýchkoli rozdílů mezi výkresy a skutečným stavem informujte R21 Architects s.r.o.
NEODMĚŘUJTE Z VÝKRESU. V případě nejasností se obraťte na společnost R21 Architects s.r.o.

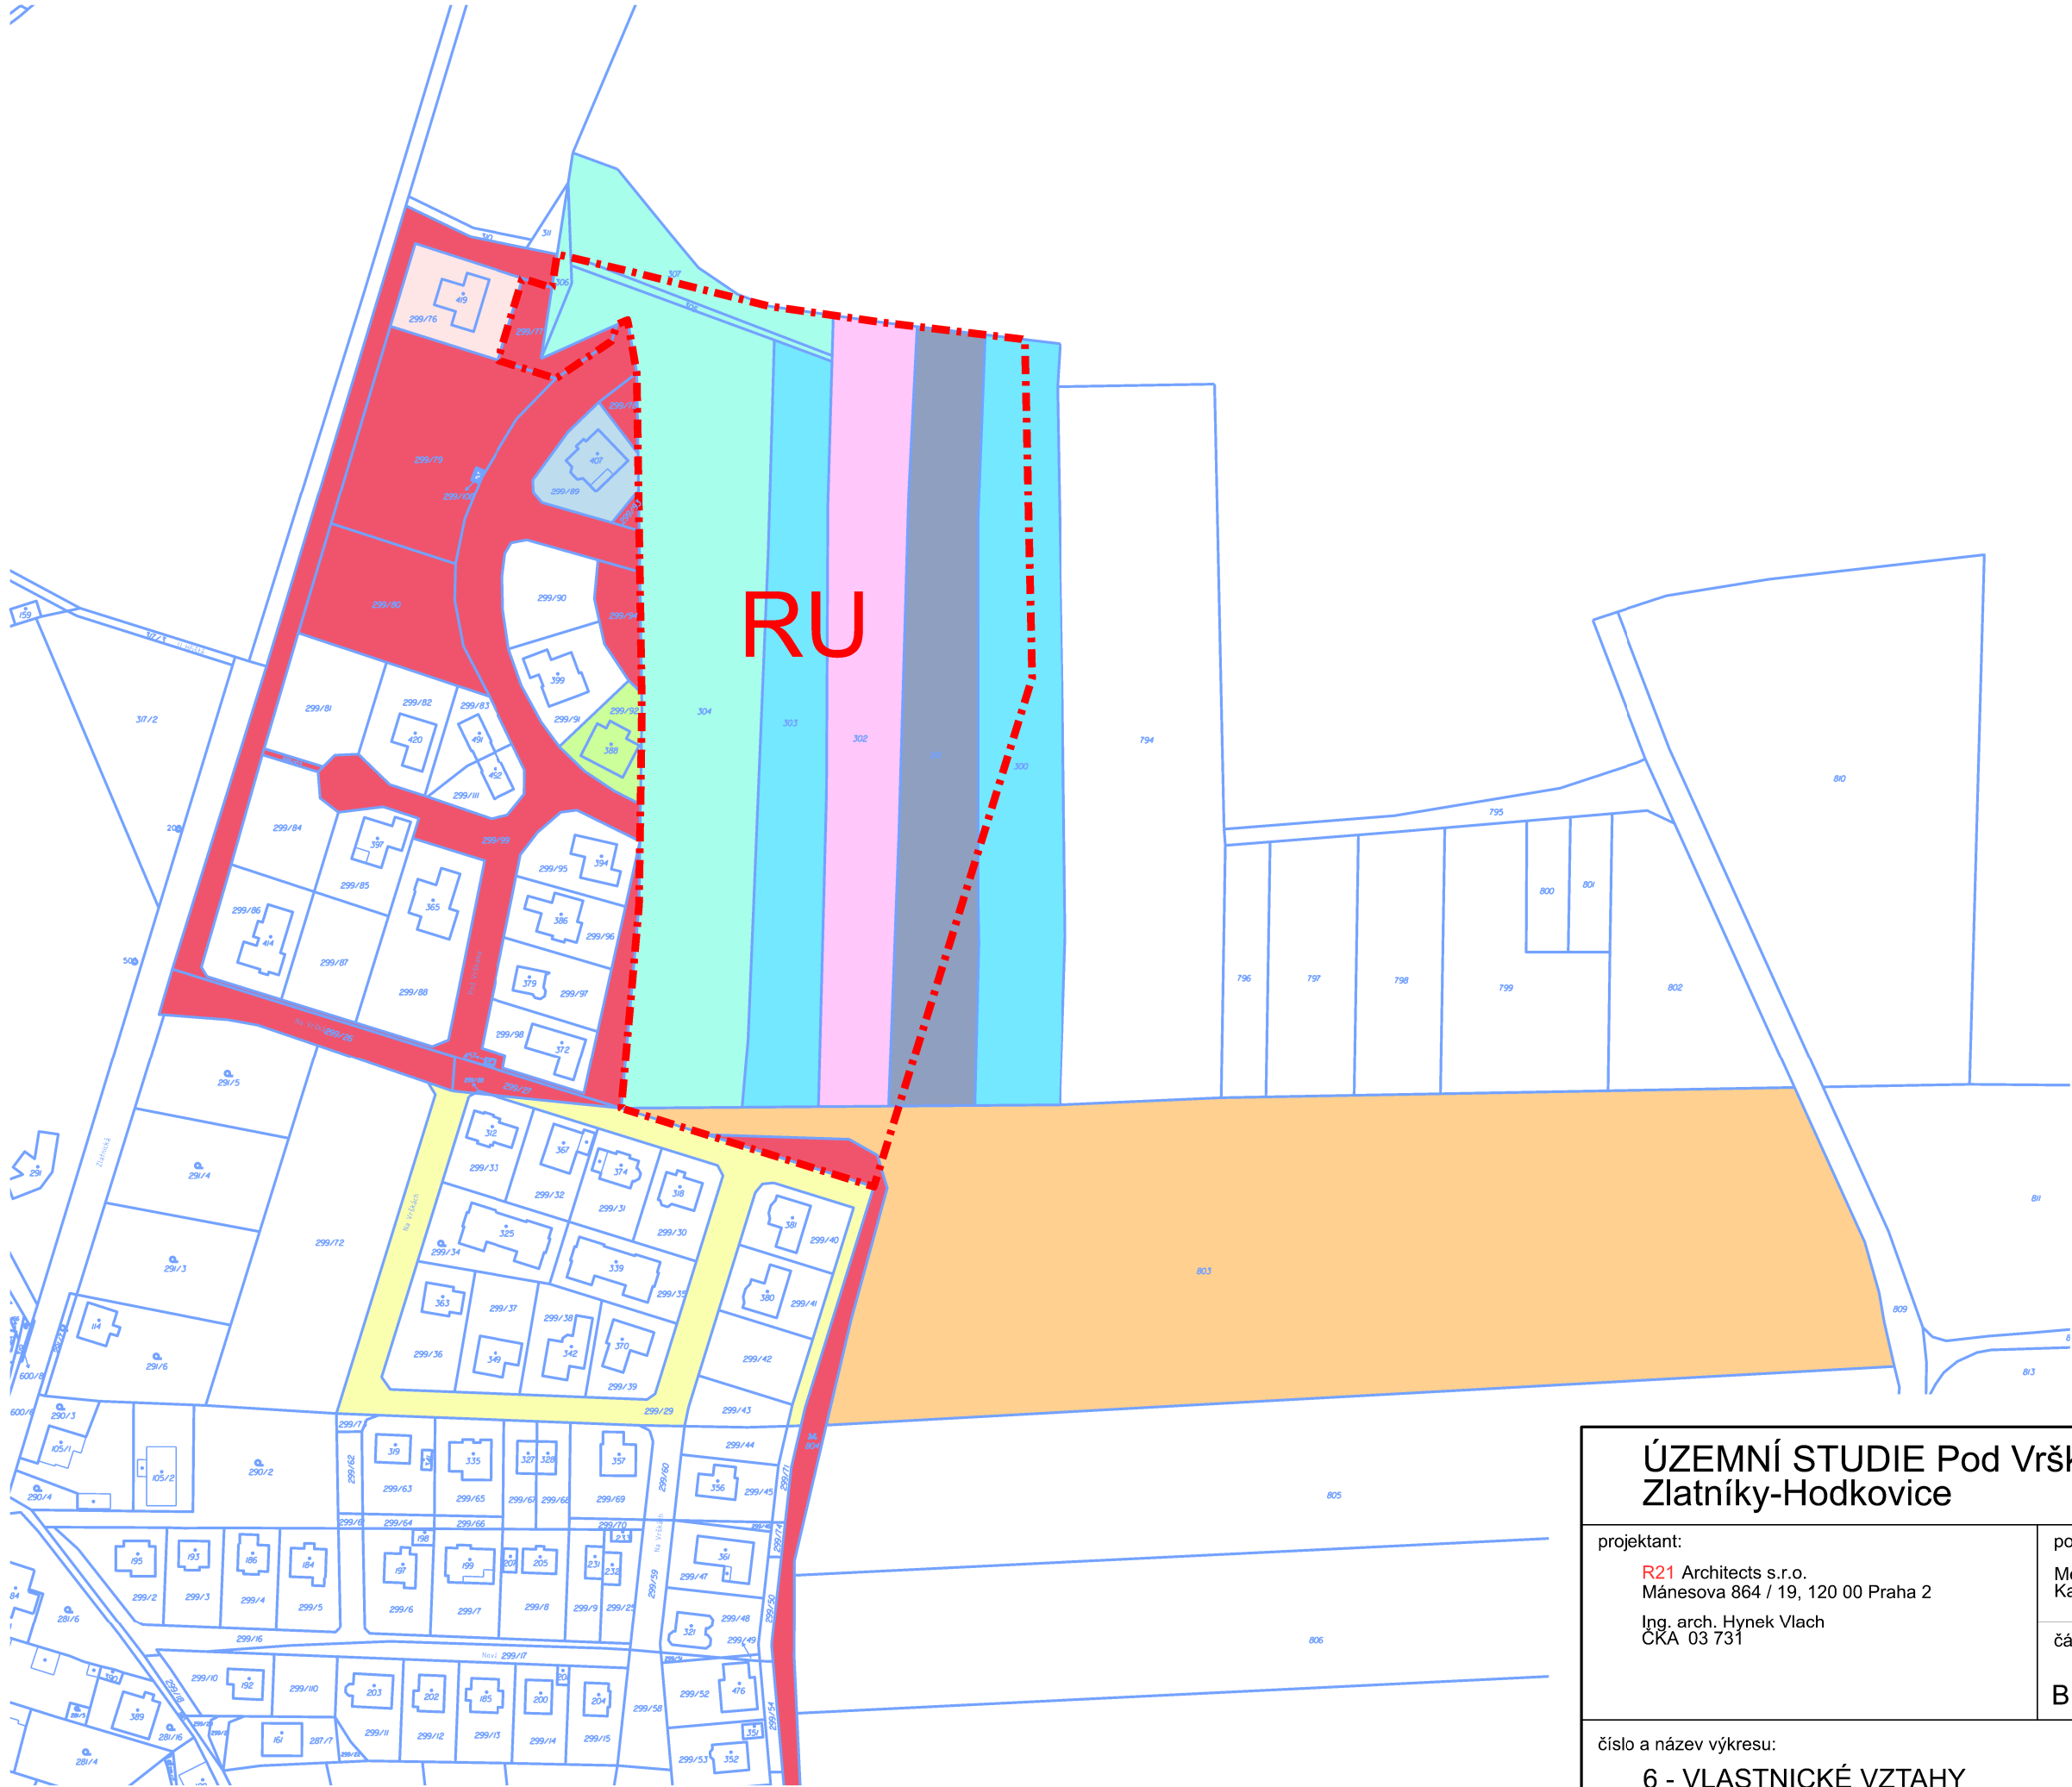

RU

LEGENDA
PRVKY MAPOVÉHO PODKLADU


- HRANICE ŘEŠENÉHO ÚZEMÍ
- DIGITÁLNÍ PODKLAD KATASTRU NEMOVITOSTÍ

POZEMKY VE VEŘEJNÉM VLASTNICTVÍ

- OBEC ZLATNÍKY - HODKOVICE

POZEMKY V SOUKROMÉM VLASTNICTVÍ

-
-
-
-
-
-
-
-
-
-

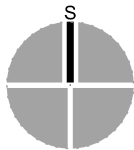

ÚZEMNÍ STUDIE Pod Vrškama (Z6b) Zlatníky-Hodkovice		č.zakázky: 0318
projektant: R21 Architects s.r.o. Mánesova 864 / 19, 120 00 Praha 2 Ing. arch. Hynek Vlach ČKA 03 731	pořizovatel: Městský úřad Černošice,Úřad územního plánování Karlštejská 259, 252 28 Černošice	datum: 03/2025
	část dokumentace: B GRAFICKÁ ČÁST ÚZEMNÍ STUDIE	měřítko: A2@1/2000
číslo a název výkresu: 6 - VLASTNICKÉ VZTAHY		č.paré: