


- PODKLAD**
- katastrální mapa (2018)
  - hranice řešeného území
  - hranice obcí
  - krajině okrsky
  - vodní plochy a toky
  - zastavěné plochy sídel (2017)
  - budovy
  - lesy
- REKREAČNÍ PĚŠÍ A CYKLISTICKÉ VAZBY V KRAJINĚ**
- VZÁJEMNÁ PĚŠÍ/CYKLO PROPOJENÍ OBYTNÝCH SÍDEL**
- základní síť vzájemných pěších/cyklo propojení obytných sídel
  - propojení novou cestou
  - propojení obnovou historickou cestou
  - propojení pěší/cyklo cestou podél frekventované silnice
- DOPLŇKOVÁ CESTNÍ SÍŤ**
- základní síť doplňkových cest
  - propojení novou cestou
  - propojení obnovou historickou cestou
- VÝZNAMNÉ TRANZITNÍ REKREAČNÍ TRASY**
- významné tranzitní rekreační trasy
- LESY S VÝZNAMNÝM REKREAČNÍM POTENCIÁLEM**
- rekreační les
  - lesoparky

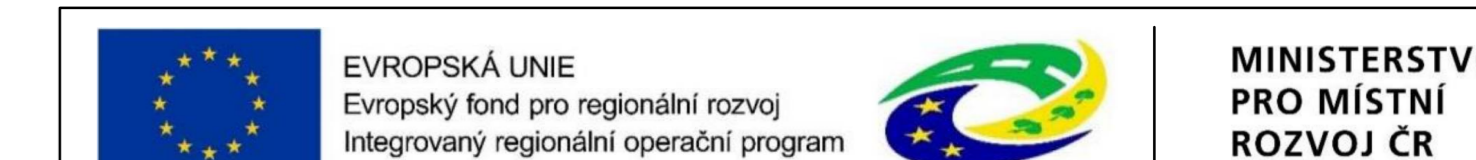

**ÚZEMNÍ STUDIE KRAJINY**  
**SPRÁVNÍHO OBYVODU**  
**ORP ČERNOSÍCE**

odborná zpráva  
 Ing. arch. Veronika Šindlerová, Ph.D.  
 autorováni architekti DA.C 04/15

adresa  
 Město Černošice, Hrázova 1209, 252 28 Černošice  
 Česká zemědělská univerzita v Praze, Kamýčská 129, 165 00 Praha – Suchbát  
 Ing. arch. Veronika Šindlerová, Ph.D., Ing. Daniel Franke, Ph.D., Ing. Věroslav Novotný, Ph.D., Doc. Ing. Martin Hanel, Ph.D.,  
 Doc. Ing. Petr Mlýnský, Ph.D., Ing. Václav Hradilák, Ing. Petr Štípa, Ing. Milena Křiváňová,  
 Ing. Zdeněk Kešer, Ph.D., Prof. Ing. arch. Karel Maier, CSc.

**Hlavní výkres | KONCEPCE REKREACE**  
**NÁVRH REKREAČNÍCH VAZEB – CESTNÍ A CYKLISTICKÁ SÍŤ**  
 listopad 2019

