


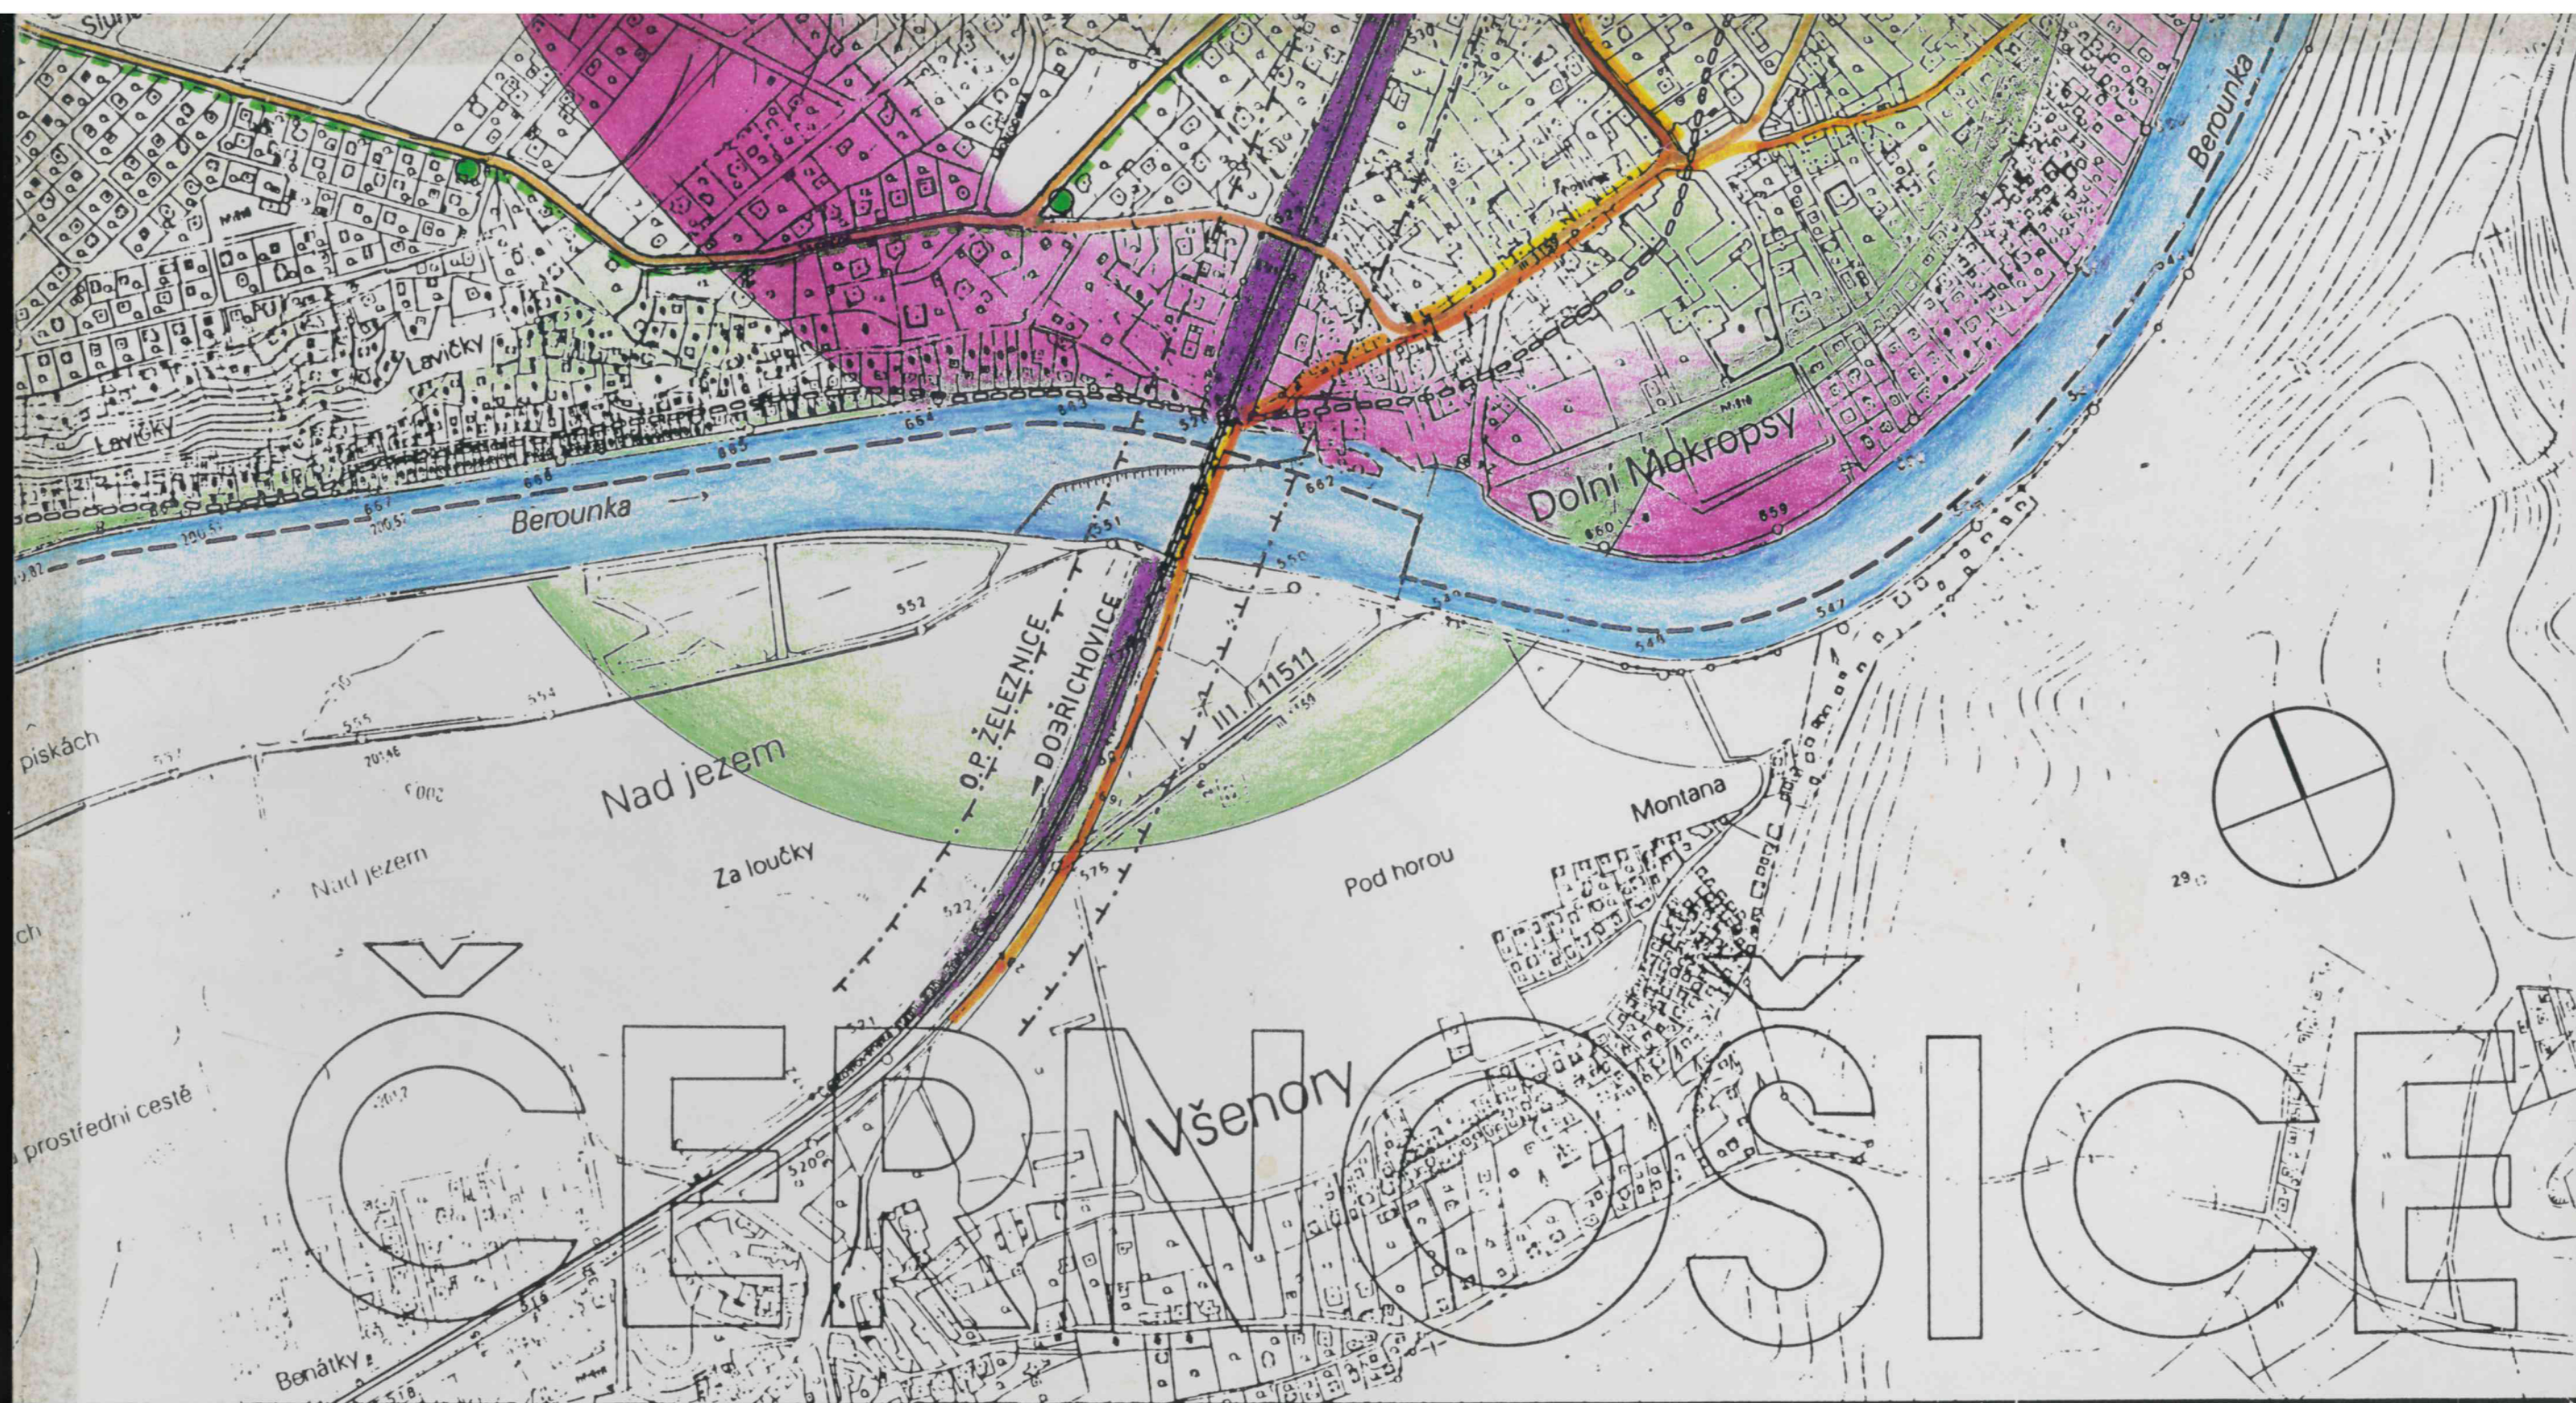

ČERNOŠICE ÚZEMNÍ PLÁN SÍDELNÍHO ÚTVARU – ČISTOPIS NÁVRHU

OBJEDNATEL:
MÚ ČERNOŠICE
RIEGROVA 1209 252 28
02/6434 776

ZHOTOVITEL:
J.B.K.M. ARCHITEKTI S R O
DONSKÁ 19 PRAHA 10 101 00
02/732445 749620

VYPRACOVAL:
ATELIER D U K
ing.arch. PREININGER, ing. KRÝSLOVÁ
KOVÁKŮ PRAHA 5 02/532085

DOPRAVA

KVĚTEN 1995
M 1:5 000

3

LEGENDA KOMUNIKACE

STÁVAJÍCÍ NAVRHOVANÉ VÝHLED



SILNICE II.TŘÍDY

SILNICE III.TŘÍDY

HLAVNÍ MÍSTNÍ KOMUNIKACE

HLAVNÍ PĚŠÍ TRASY

HLAVNÍ CYKLISTICKÉ TRASY

SOUSTŘEDĚNÝ PARKING

ŽELEZNICE ČD

ZASTÁVKA ČD

TRASY A-bus

ZASTÁVKA A-bus



