


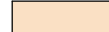






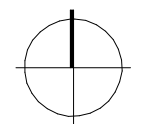
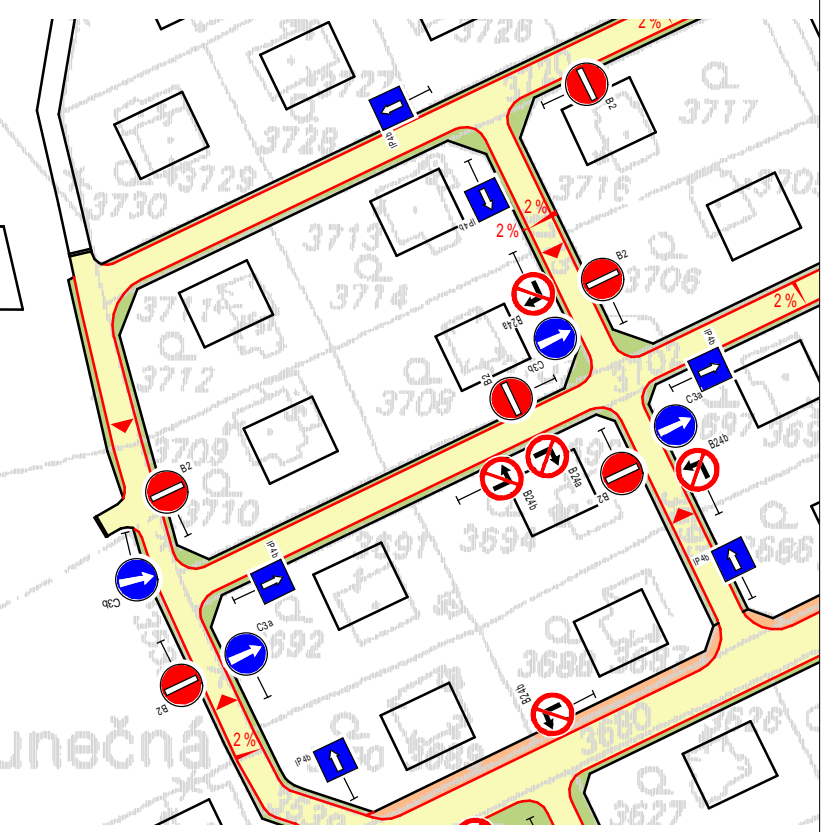
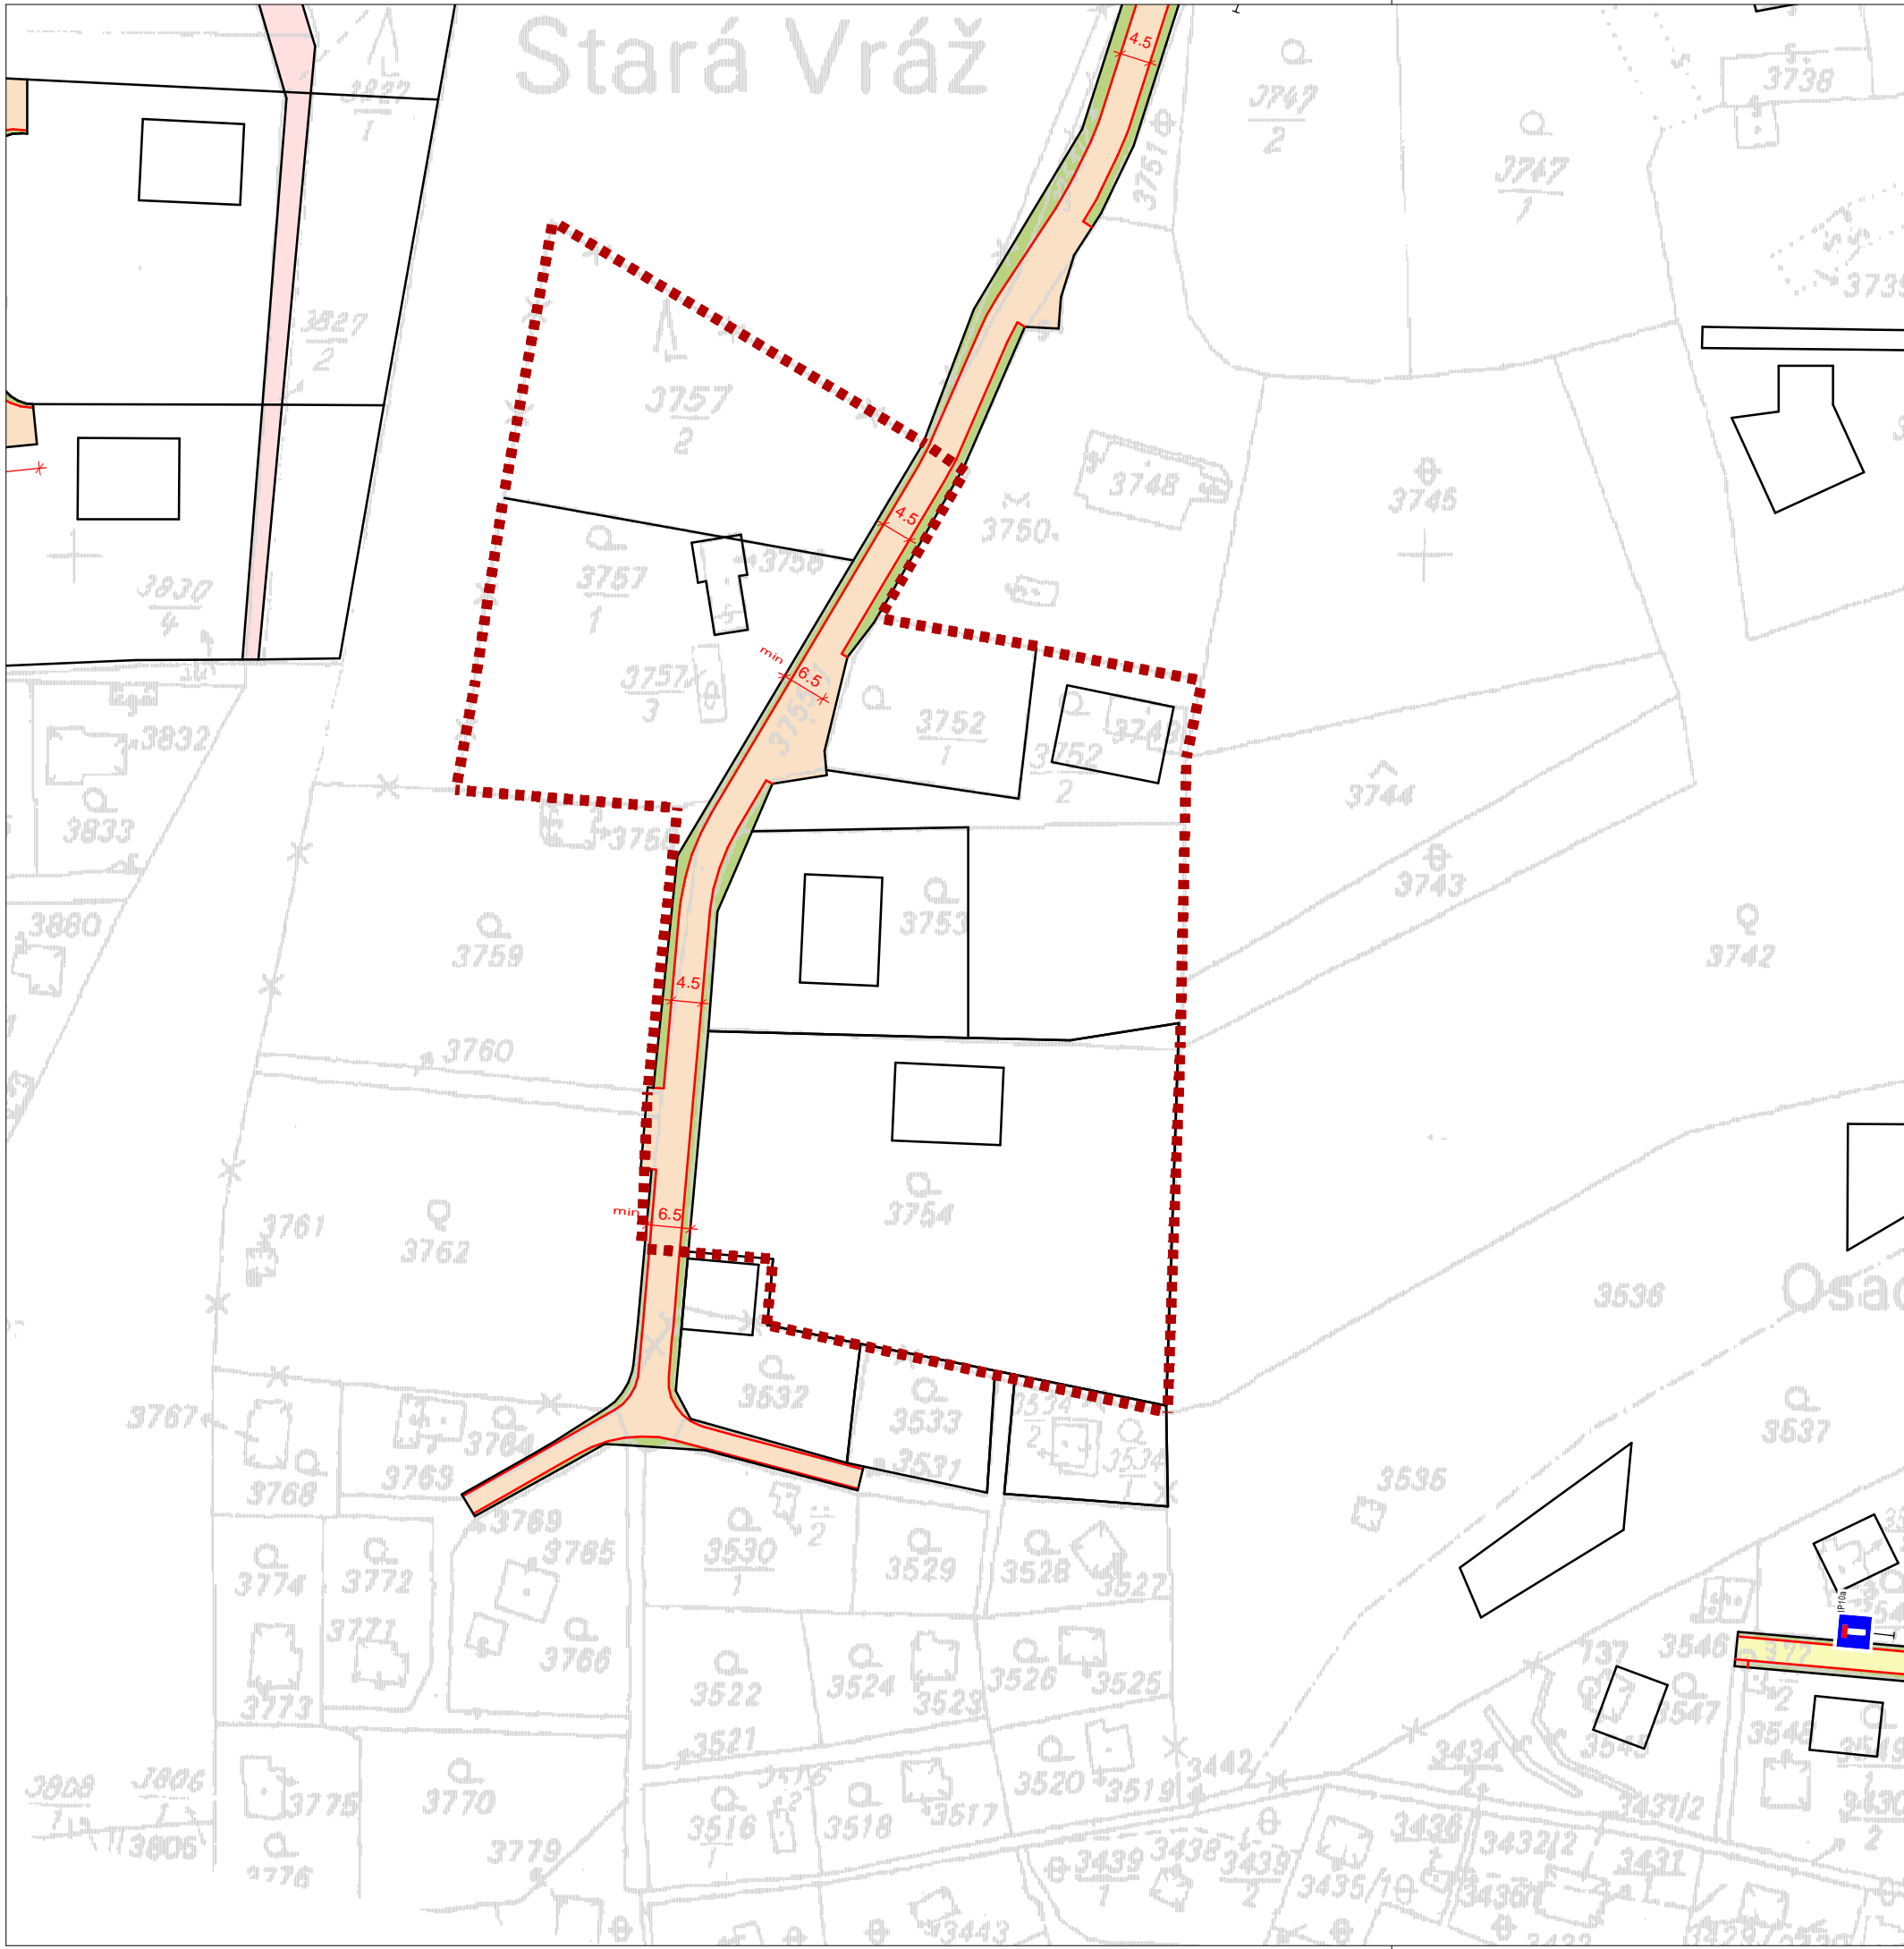


Stará Vráž

LEGENDA

-  VYMEZENÍ ÚZEMÍ NA NĚŽ SE VZTAHUJE REGULACE
-  SILNICE II. TŘÍDY
-  MÍSTNÍ KOMUNIKACE III. TŘÍDY
-  ZKLIDNĚNÉ KOMUNIKACE
-  CHODNÍKY, VEŘEJNÁ PROSTRANSTVÍ
-  VEŘEJNÁ ZELEŇ NÍZKÁ
-  STRUKTURA ULIČNÍHO PROSTORU
-  STROMOŘADÍ
-  2% PŘÍČNÝ SKLON KOMUNIKACE
-  JEDNOSMĚRNÁ KOMUNIKACE

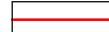

DOPRAVNÍ ŘEŠENÍ

1: 1000

SÍDELNÍ ÚTVAR ČERNOŠICE

regulační plán

08/2008

LOKALITA "AKÁTOVÁ"

POŘIZOVATEL: MĚSTSKÝ ÚŘAD ČERNOŠICE, RIEGROVA 1209, 252 28 ČERNOŠICE
ZPRACOVATEL: A + R SYSTEM, DÉLNICKÁ 30, 170 00 PRAHA 7 - HOLEŠOVICE