


Stará Vráž

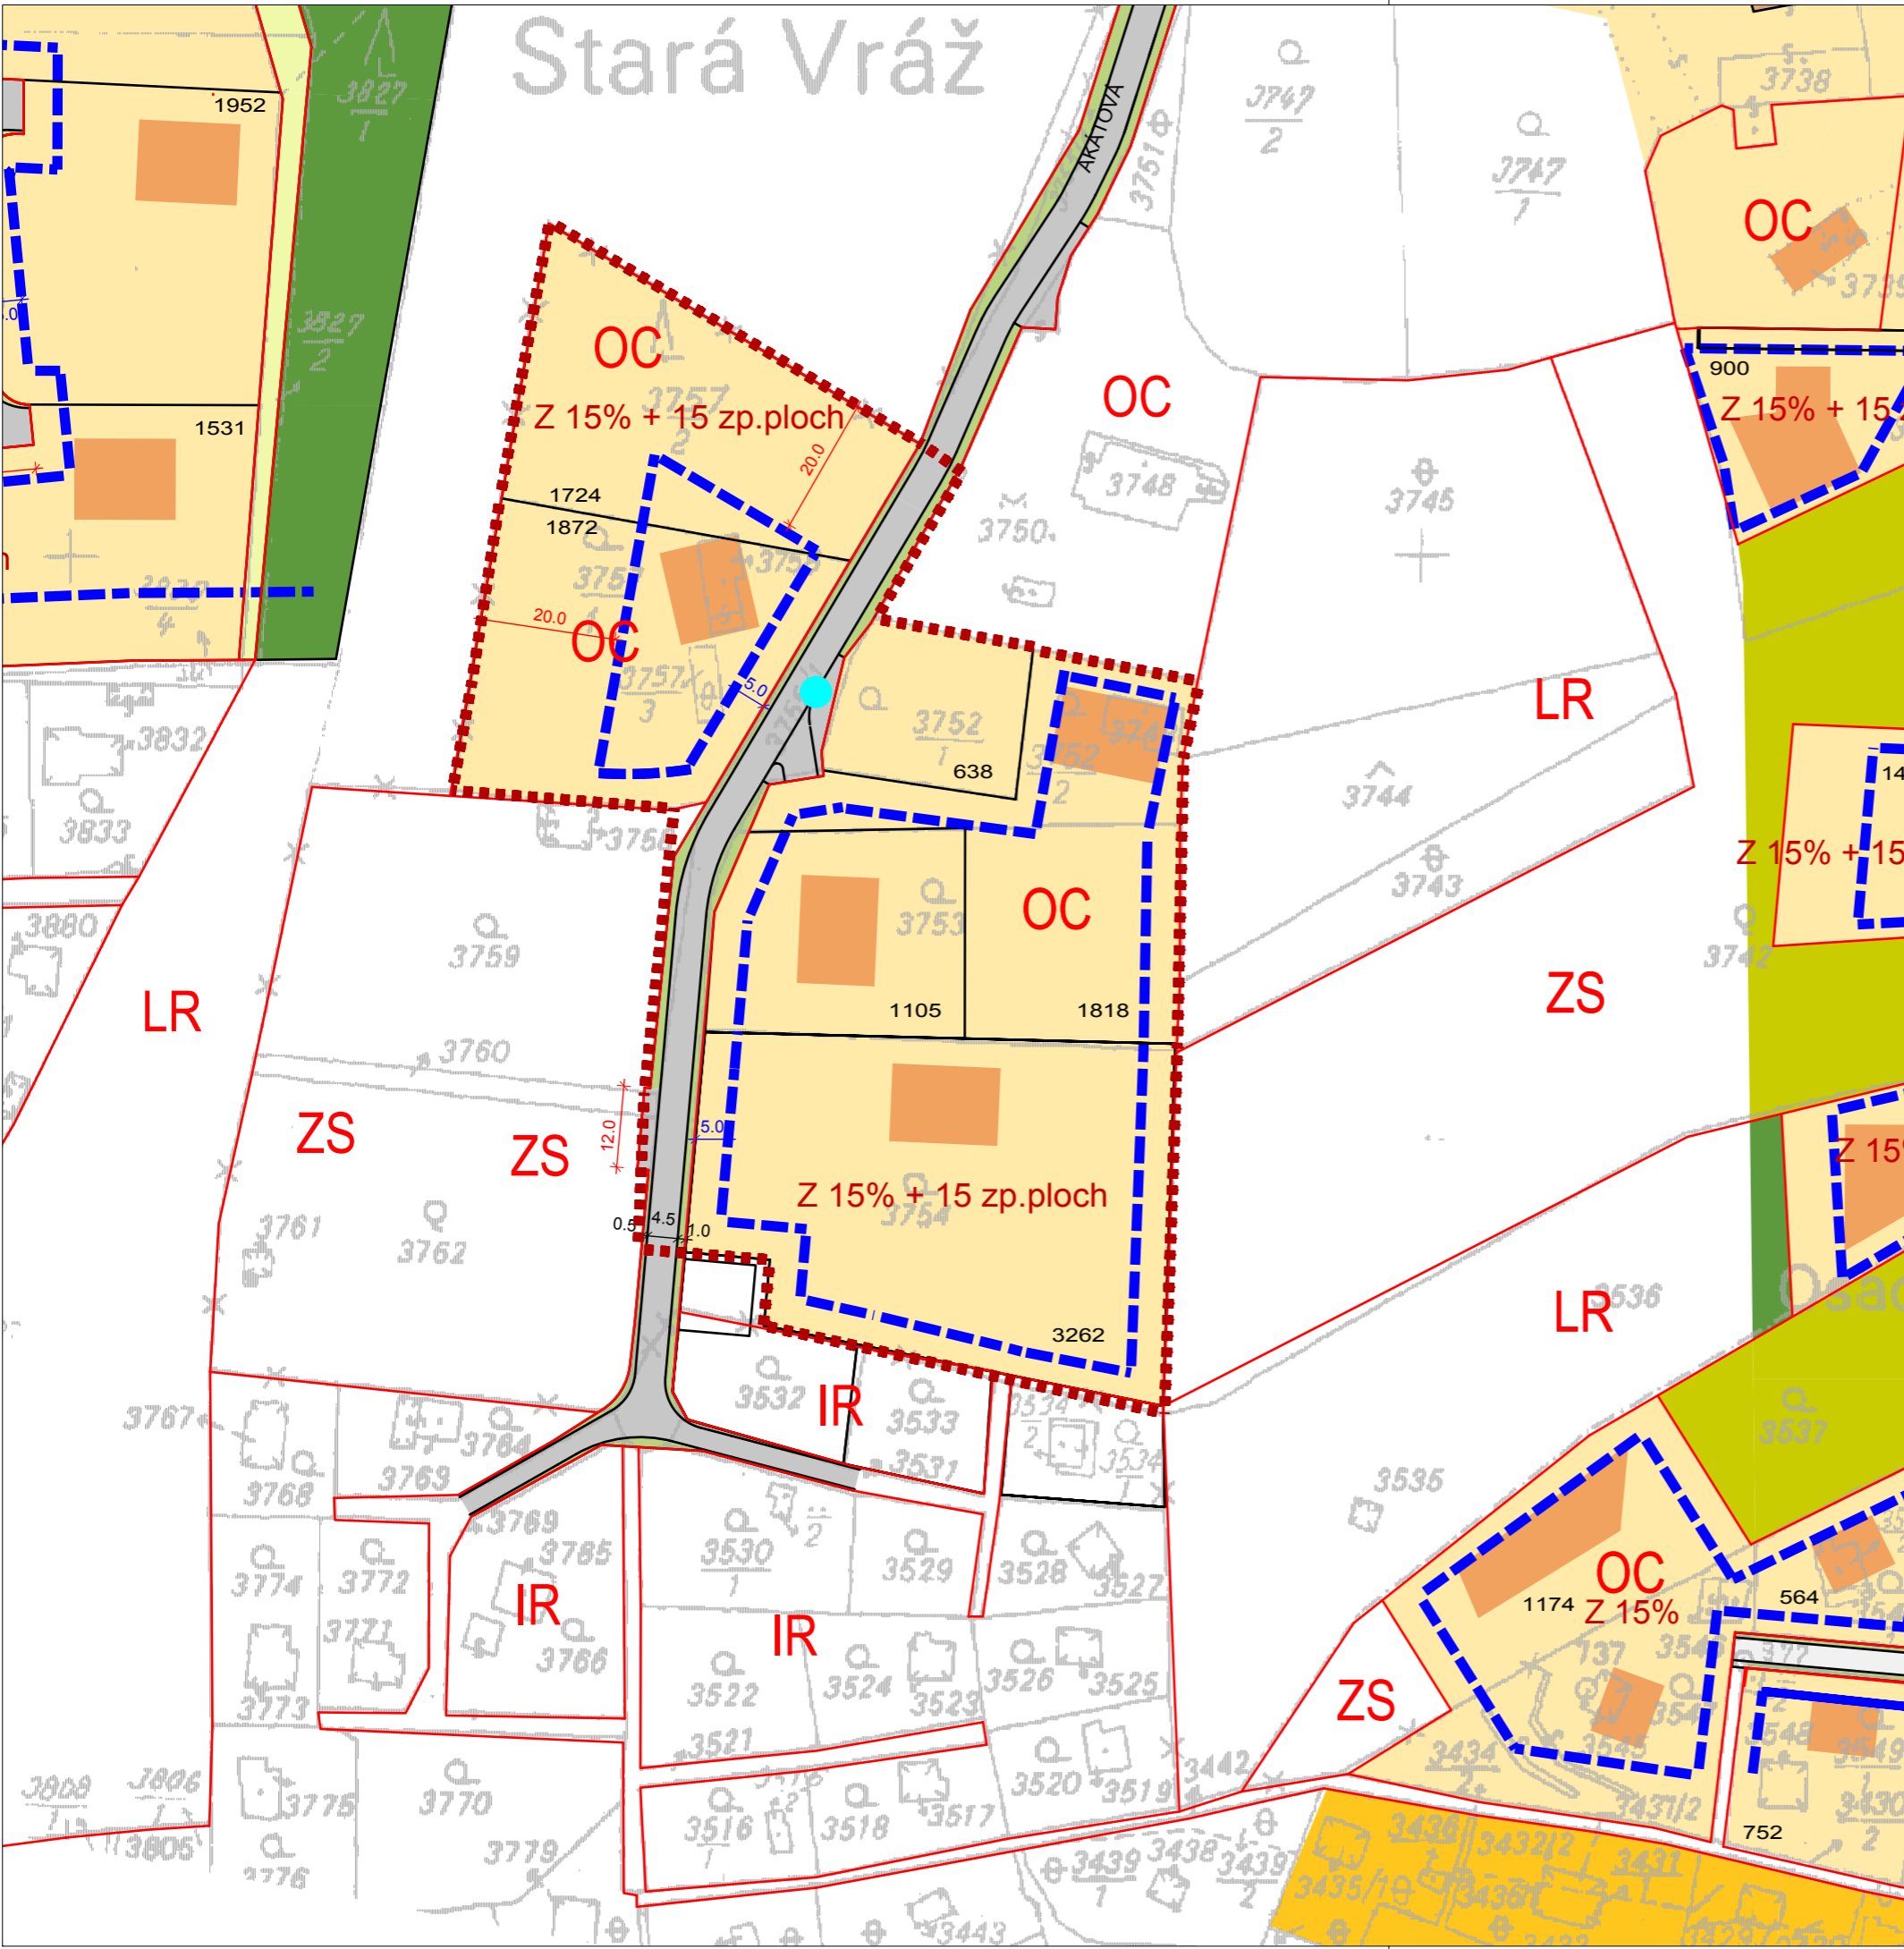


LEGENDA

- VYMEZENÍ ÚZEMÍ NA NĚŽ SE VZTAHUJE REGULACE
- OBLASTI S ČISTÝM BYDLENÍM
- ZÁKRES STAVEB (ORIENTAČNÍ UMÍSTĚNÍ HL.OBJEKTU)
- HRANICE ZÁSTAVBY - NESMÍ SE PŘEKROČIT
HLAVNÍ HMOTOU OBJEKTU
- Z 15% MÍRA ZASTAVĚNÍ STAVEBNÍHO POZEMKU
- NÁVR PARCELACE, ORIENTAČNÍ VÝMĚRY POZEMKŮ
BUDE UPŘESNĚNO V GEOM. PLÁNU
- ZELEŇ V RÁMCI PLOCH KOMUNIKACÍ
- LESY ZVLÁŠTNÍHO URČENÍ (PŘÍMĚSTSKÉ LESY)
- OCHRANNÉ PÁSMA LESA
- KOMUNIKACE
- VYMEZENÍ ULIČ. PROFILŮ / FUNKČNÍCH PLOCH ÚP
- JEDNOSMĚRNÉ ULICE
- SBĚRNÁ MÍSTA PRO TŘÍDĚNÝ ODPAD
- HYDRANTY STÁVAJÍCÍ

Pozn.: Nástupní místa hasičského zásahu jsou ze všech komunikací

Osada Slunečná

HLAVNÍ VÝKRES

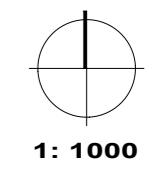

SÍDELNÍ ÚTVAR
ČERNOŠICE

regulační plán

08/2008

LOKALITA "AKÁTOVÁ"

POŘIZOVATEL: MĚSTSKÝ ÚŘAD ČERNOŠICE, RIEGROVA 1209, 252 28 ČERNOŠICE
ZPRACOVATEL: A + R SYSTEM, DĚLNICKÁ 30, 170 00 PRAHA 7 - HOLEŠOVICE