
 
 







Stará Vráž

LEGENDA

-  VYMEZENÍ ÚZEMÍ NA NEŽ SE VZTAHUJE REGULACE
-  VEŘEJNĚ PROSPĚŠNÉ STAVBY
-  VEŘEJNĚ PROSPĚŠNÁ OPATŘENÍ
-  STRUKTURA ULIČNÍHO PROSTORU
-  STROMOŘADÍ

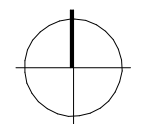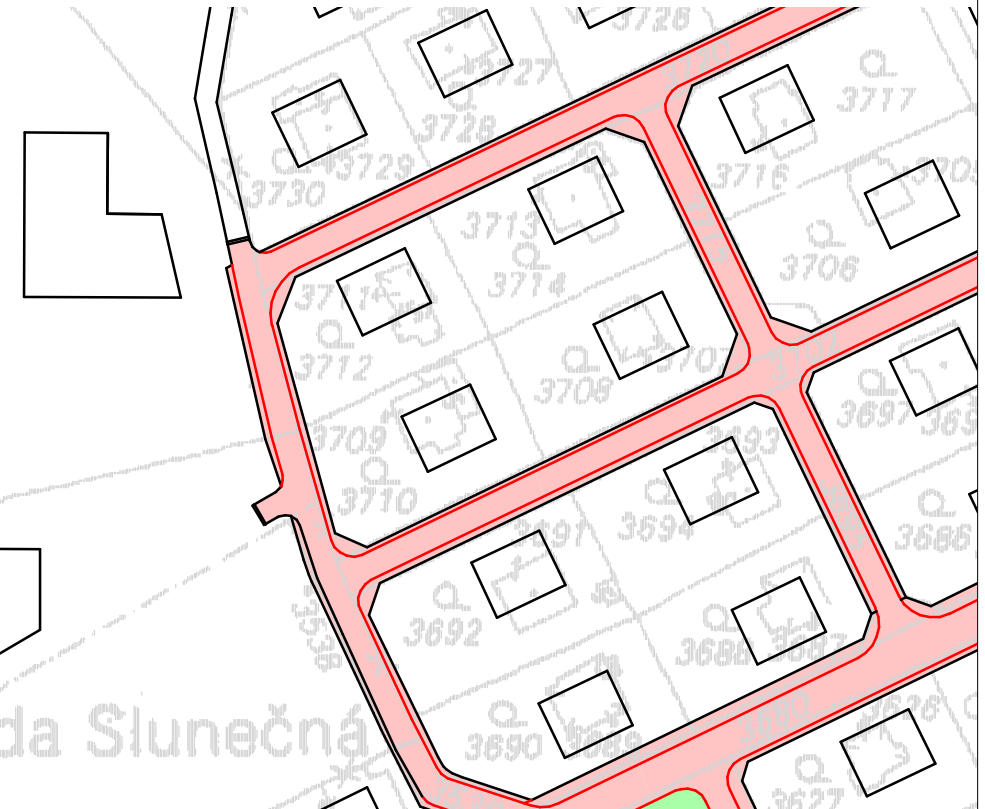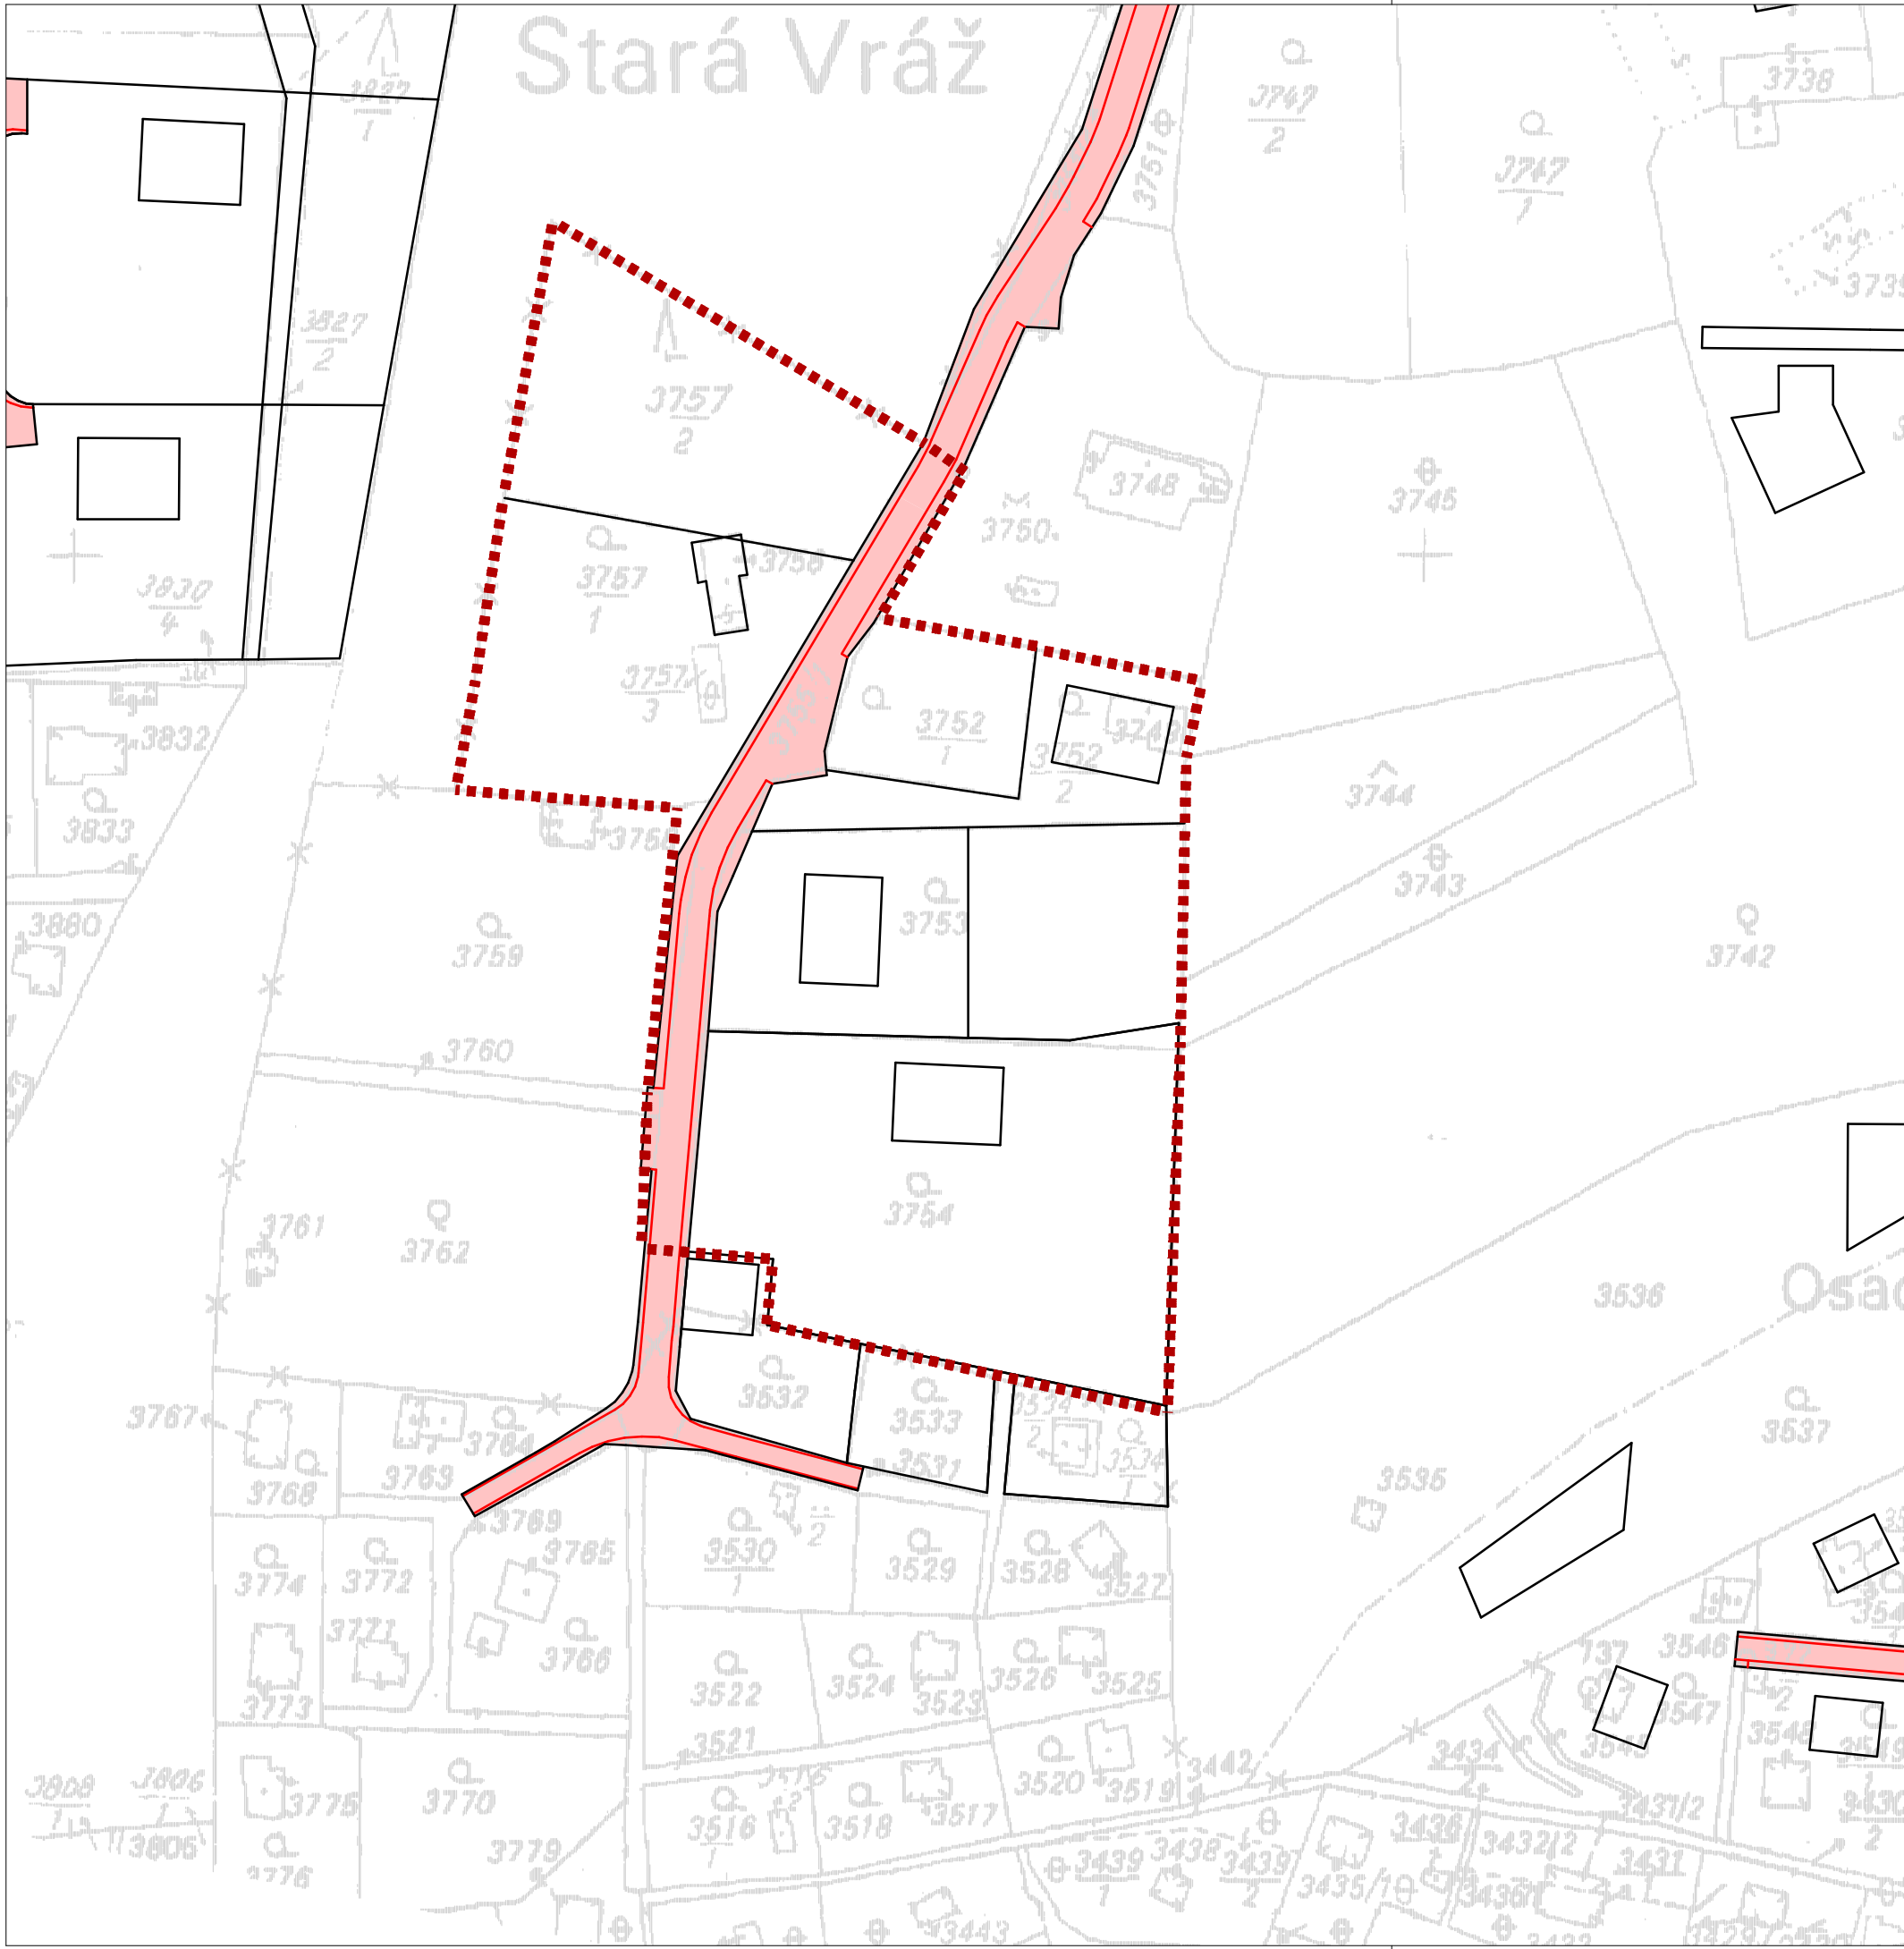

VEŘEJNĚ PROSPĚŠNÉ STAVBY

1: 1000

SÍDELNÍ ÚTVAR

ČERNOŠICE

regulační plán

08/2008

LOKALITA "AKÁTOVÁ"

POŘIZOVATEL: MĚSTSKÝ ÚŘAD ČERNOŠICE, RIEGROVA 1209, 252 28 ČERNOŠICE
ZPRACOVATEL: A + R SYSTEM, DÉLNICKÁ 30, 170 00 PRAHA 7 - HOLEŠOVICE