
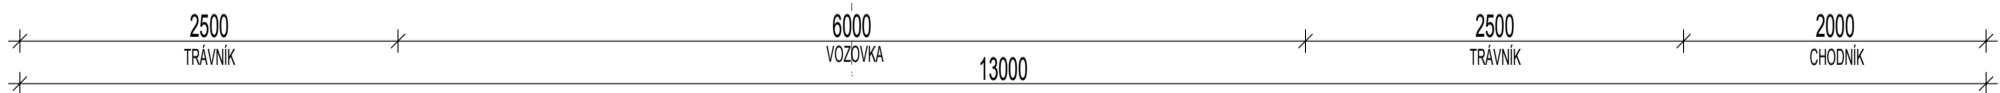
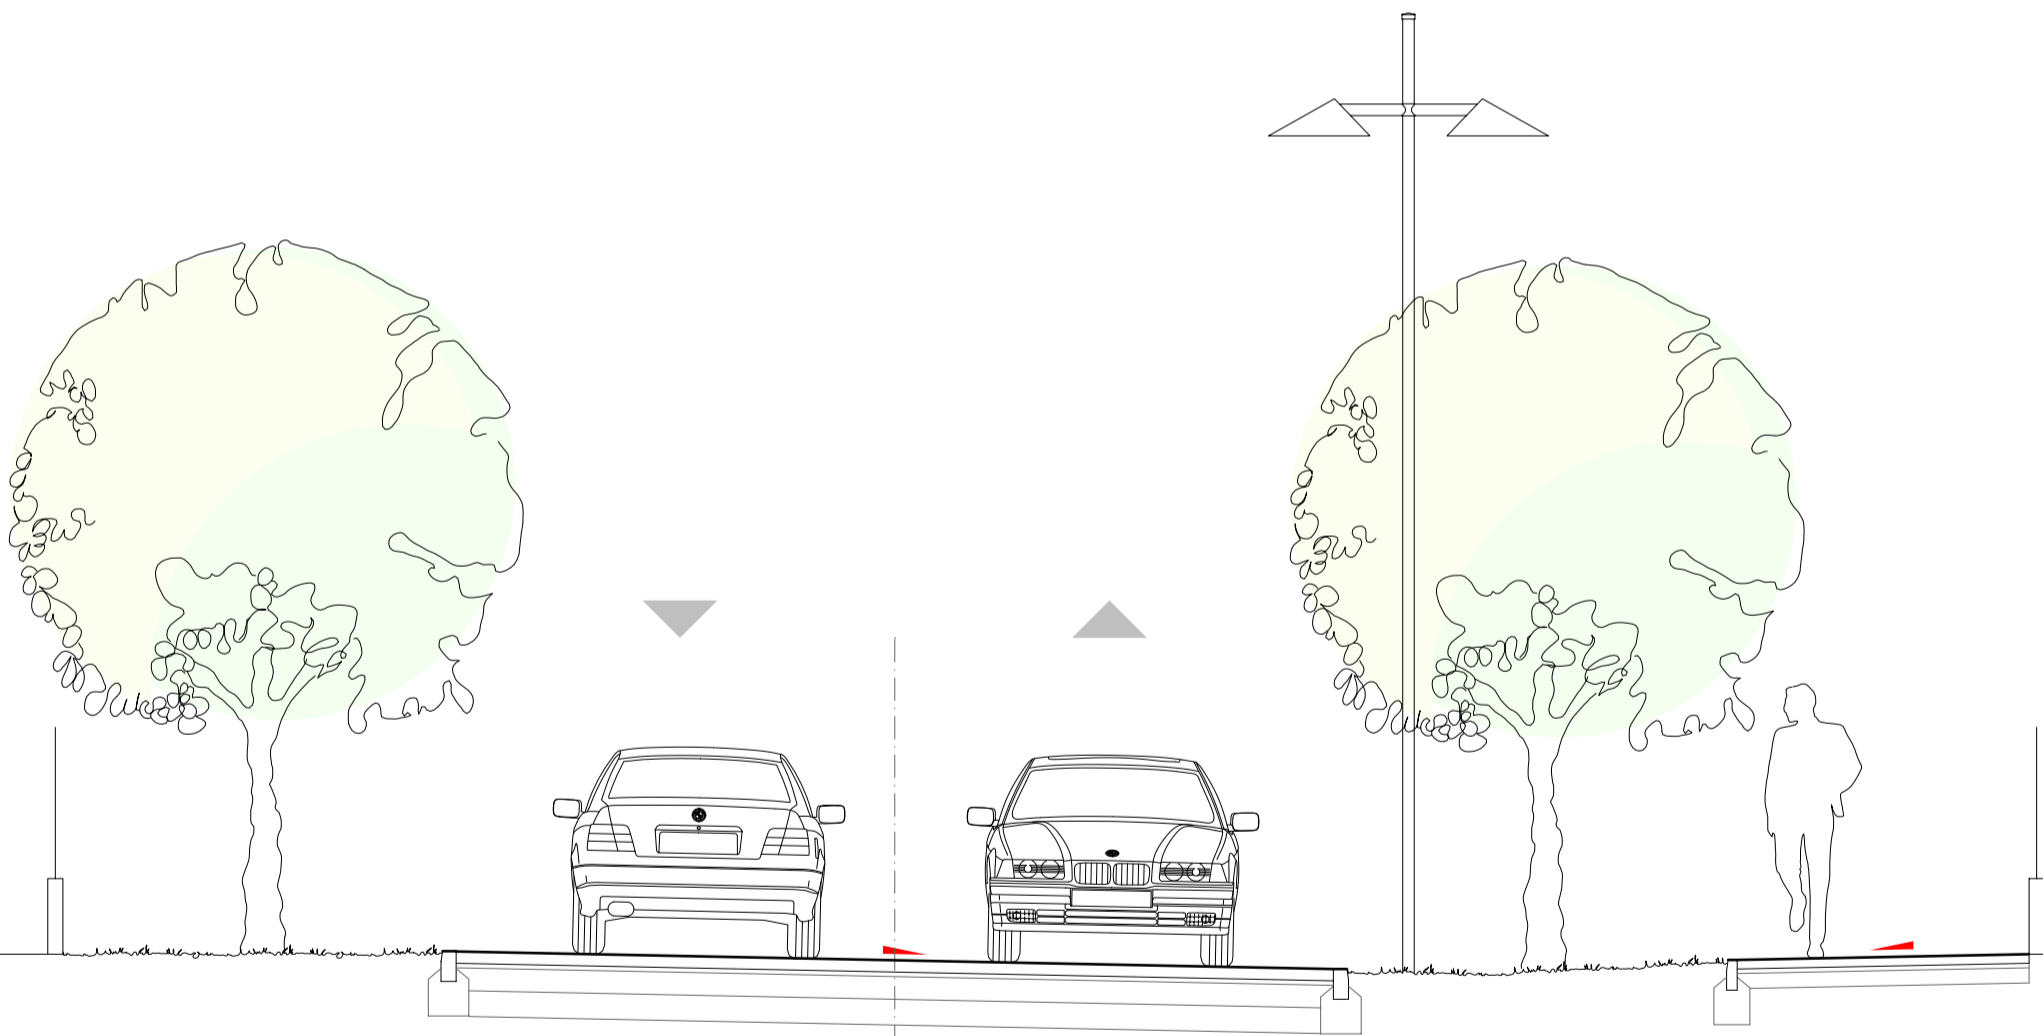


LOKALITA "NA KOUTECH" - PROFIL 4, ULICE DOBŘICHOVICKÁ

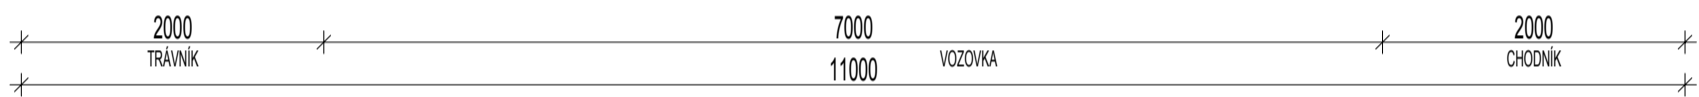

LOKALITA "NA VYSOKÉ" - PROFIL 1

DOPRAVNÍ ŘEŠENÍ - VZOROVÉ ŘEZY 1 : 50

ÚZEMNÍ PLÁN SÍDELNÍHO ÚTVARU
ČERNOŠICE

regulační plán

08/2008

**LOKALITA "NA KOUTECH"
 "NA VYSOKÉ"**

POŘIZOVATEL: MĚSTSKÝ ÚŘAD ČERNOŠICE, RIEGROVA 1209, 252 28 ČERNOŠICE
 ZPRACOVATEL: A + R SYSTEM, DÉLNICKÁ 30, 170 00 PRAHA 7 - HOLEŠOVICE