


LOKALITA "NA VYSOKÉ" - PROFIL 2

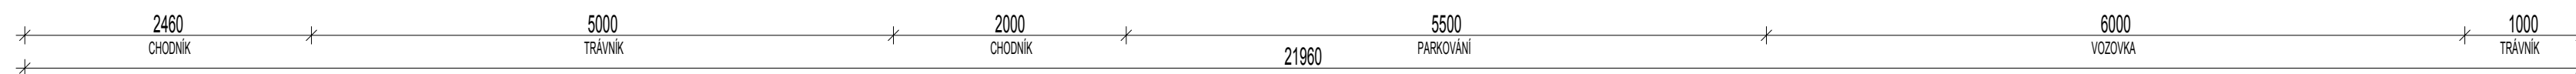

DOPRAVNÍ ŘEŠENÍ - VZOROVÉ ŘEZY 1: 50

ÚZEMNÍ PLÁN SÍDELNÍHO ÚTVARU
ČERNOŠICE

regulační plán

08/2008

LOKALITA "NA VYSOKÉ"

POŘIZOVATEL: MĚSTSKÝ ÚŘAD ČERNOŠICE, RIEGROVA 1209, 252 28 ČERNOŠICE
 ZPRACOVATEL: A + R SYSTEM, DÉLNICKÁ 30, 170 00 PRAHA 7 - HOLEŠOVICE