


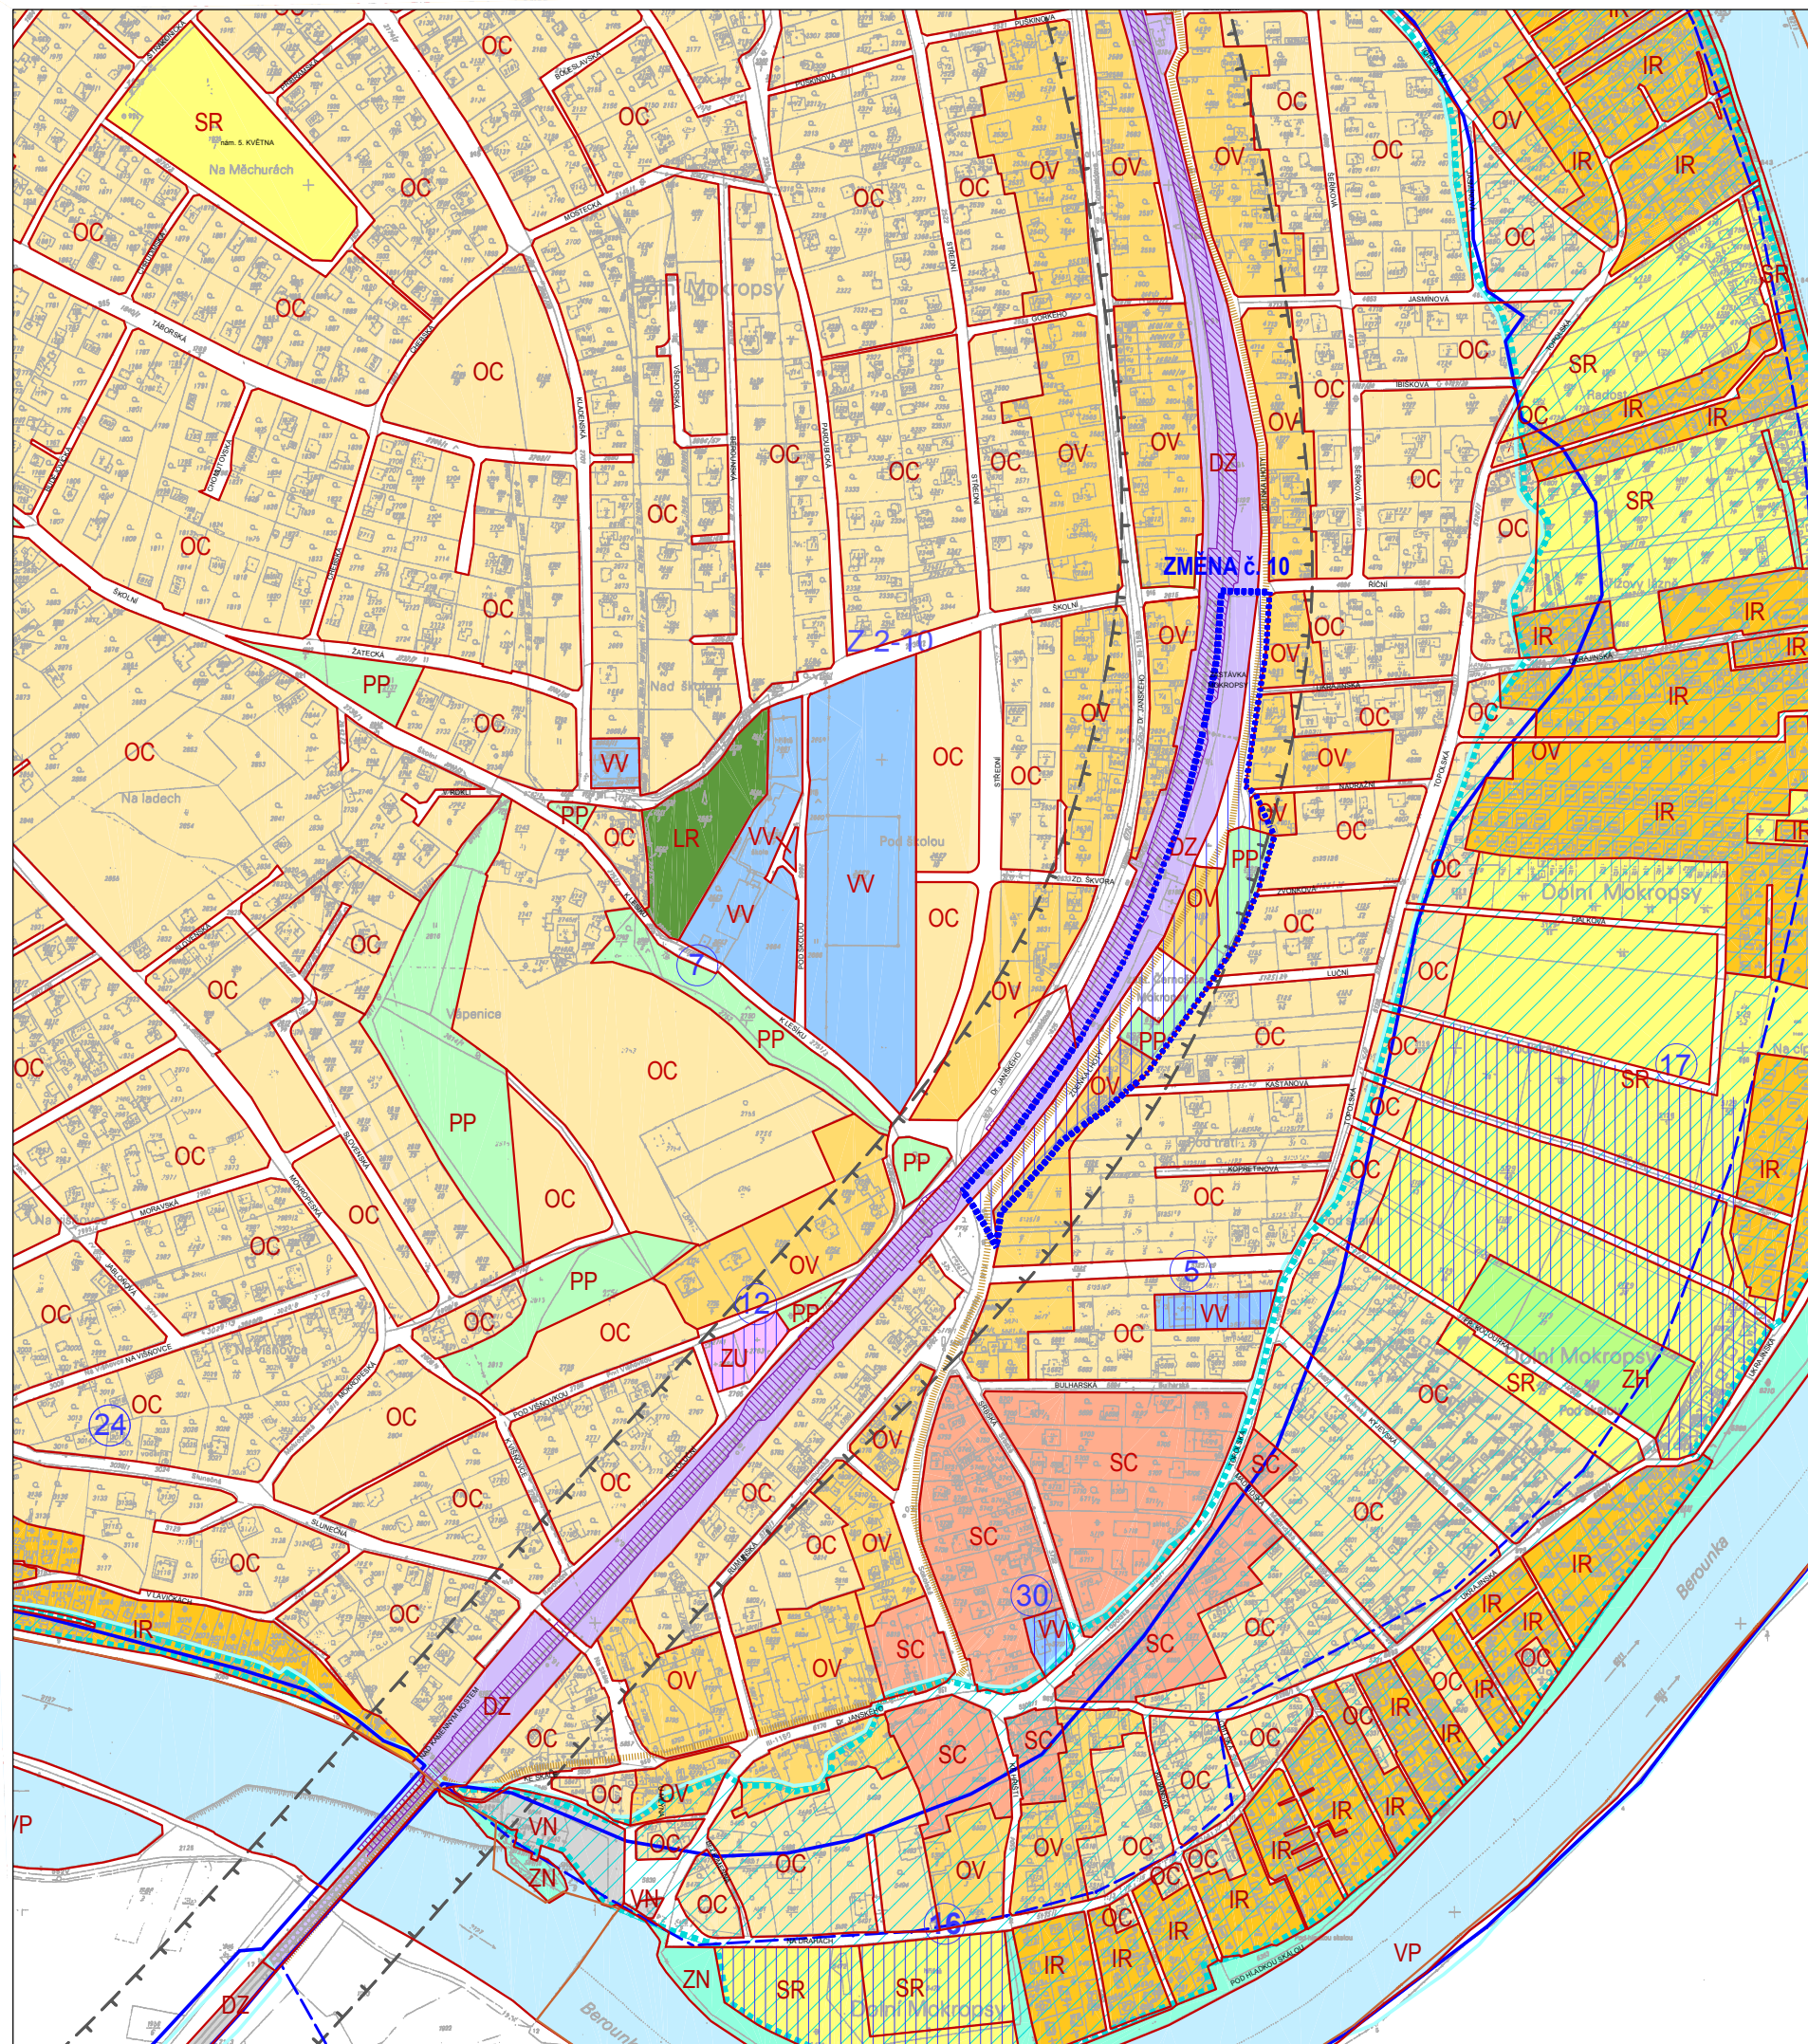

LEGENDA

	HRANICE KATASTRÁLNÍHO ÚZEMÍ
	HRANICE CHKO
	OCHRANNÁ PÁSMA
	OCHRANNÉ PÁSMA SILNICE II.TŘÍDY

POLYFUNKČNÍ PLOCHY

OBYTNÉ

	OBLASTI S ČISTÝM BYDLENÍM
	OBLASTI VŠEOBECNĚ OBYTNÉ (SLUŽBY + DROBNÁ MALOVÝROBA)
	SMÍŠENÉ ÚZEMÍ CENTRA
	INDIVIDUÁLNÍ REKREACE

VÝROBA A SLUŽBY

	OBLASTI NERUŠÍCÍ VÝROBY, SKLADY A SLUŽBY
--	--

SPORT A REKREACE

	SPORTOVNÍ A REKREAČNÍ PLOCHY
--	------------------------------

ZVLÁŠTNÍ

	PLOCHY CÍRKEVNÍCH STAVEB A HRBITOVŮ
--	-------------------------------------

MONOFUNKČNÍ PLOCHY

VEŘEJNÉ VYBAVENÍ

	PLOCHY A STAVBY VEŘEJNÉHO VYBAVENÍ
--	------------------------------------

DOPRAVA

	TRATĚ A ZAŘÍZENÍ ŽELEZNICE
	PLOCHY PRO PARKOVÁNÍ

PŘÍRODA, KRAJINA, ZELEN

	LESY ZVLÁŠTNÍHO URČENÍ (PŘÍMĚSTSKÉ LESY)
	VEŘEJNÁ ZELEN - PARKY
	PŘÍRODNÍ NELESNÍ PLOCHY

VODNÍ PLOCHY

	VODNÍ PLOCHY
--	--------------

ZEMĚDELSTVÍ

	PLOCHY ZEMĚLÉSKÉ PŮDY
	ZAHRADNICTVÍ
	ZAHRADY A SADY

PŘEKRYVNÉ ZNAČENÍ

	ZÁPLAVOVÁ ČÁRA POVODNĚ ZE SRPNA 2002
	HRANICE ZÁTOPOVÉHO ÚZEMÍ Q100
	HRANICE AKTIVNÍ ZÓNY ZÁPLAVOVÉHO ÚZEMÍ
	CYKLOSTEZKA
	PLÁNOVANÉ TRASY PŘELOŽKY KOMUNIKACÍ
	ÚZEMNÍ REZERVA PŘESTAVBY 3. ŽELEZNIČNÍHO KORIDORU
	ÚZEMÍ V ZÁPLAVOVÉ OBLASTI PRO URČENÍ REGULATIVŮ ZÁSAD HOSPODAŘENÍ S OBJEKTY
	HRANICE ŘEŠENÉHO ÚZEMÍ (ZMĚNA č.8)
	VEŘEJNĚ PROSPĚŠNÉ STAVBY A VEŘEJNĚ PROSPĚŠNÁ OPATŘENÍ

KOORDINAČNÍ VÝKRES

1: 5000

ÚZEMNÍ PLÁN SÍDELNÍHO ÚTVARU ČERNOŠICE

ZMĚNA č.10 ÚPNSÚ ČERNOŠIC

08 / 2008

POŘIZOVATEL: MĚSTSKÝ ÚŘAD ČERNOŠICE, RIEGROVA 1209, 252 28 ČERNOŠICE

ZPRACOVATEL: A+R SYSTEM, DĚLNICKÁ 30, 170 00 PRAHA 7 - HOLEŠOVICE