


LEGENDA

- VYMEZENÍ ŘEŠENÉHO ÚZEMÍ
- OC OBLASTI S ČISTÝM BYDLENÍM
- SR SPORTOVNÍ A REKREAČNÍ PLOCHY
- PP VEŘEJNÁ ZELENĚN - PARK
- ZS ZAHRADY A SADY
- IR OBLASTI VŠEOBECNĚ OBYTNÉ
- L LESY ZVLÁŠTNÍHO URČENÍ
- KOMUNIKACE

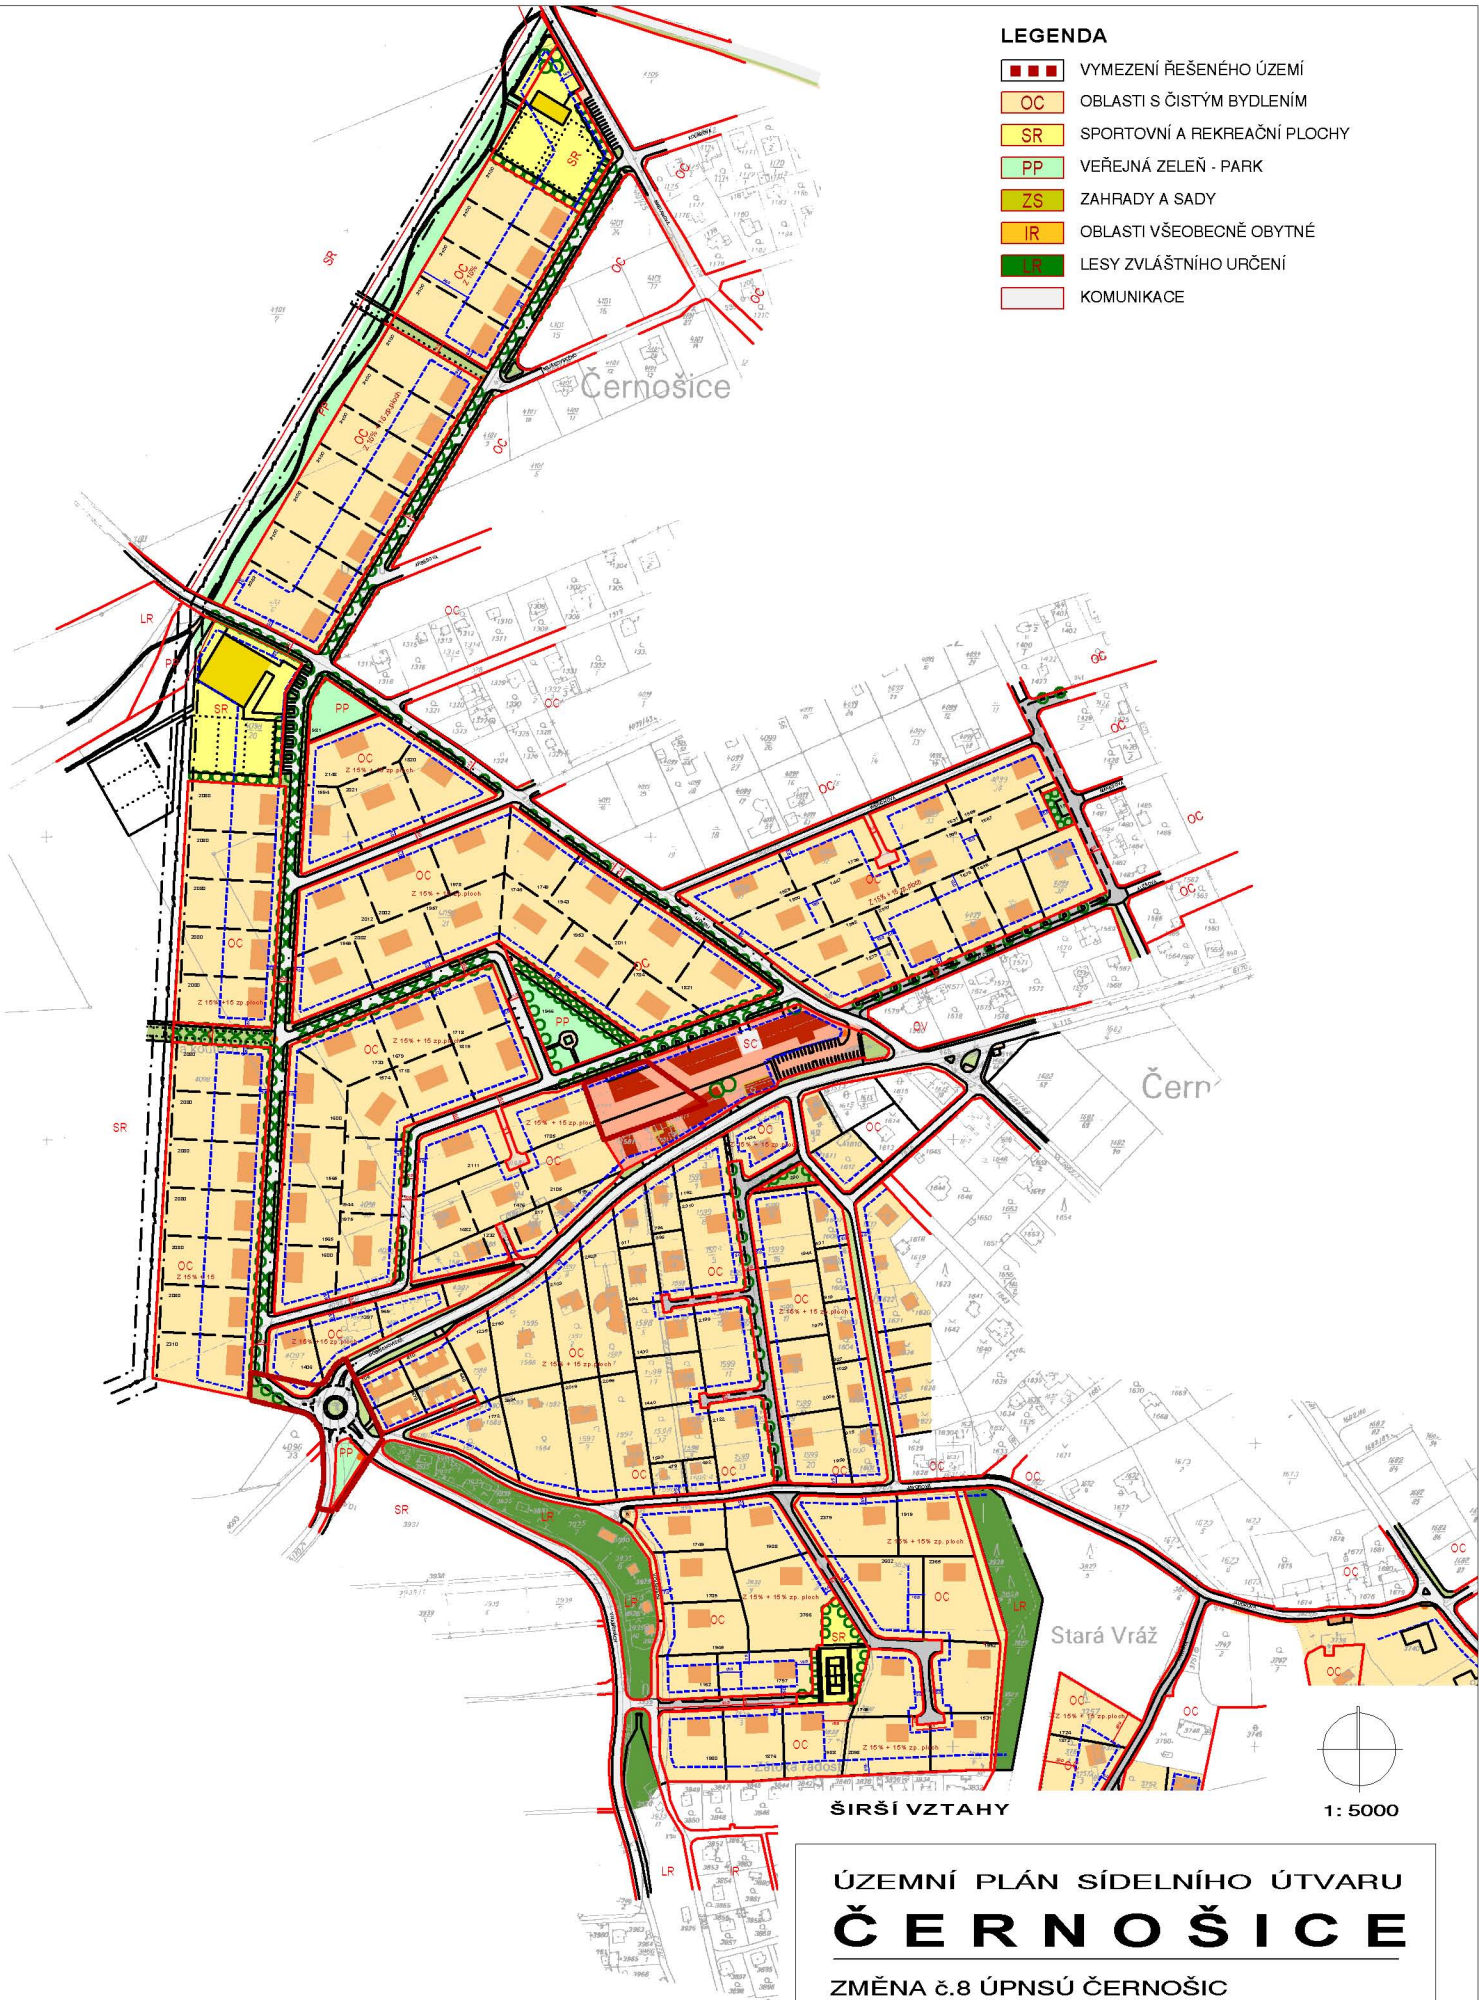

ŠIRŠÍ VZTAHY

1: 5000

ÚZEMNÍ PLÁN SÍDELNÍHO ÚTVARU ČERNOŠICE

ZMĚNA č.8 ÚPNSÚ ČERNOŠIC

09/2008

LOKALITA "NA KOUTECH"

POŘIZOVATEL: MĚSTO ČERNOŠICE, RIEGROVA 1209, 252 28 ČERNOŠICE