

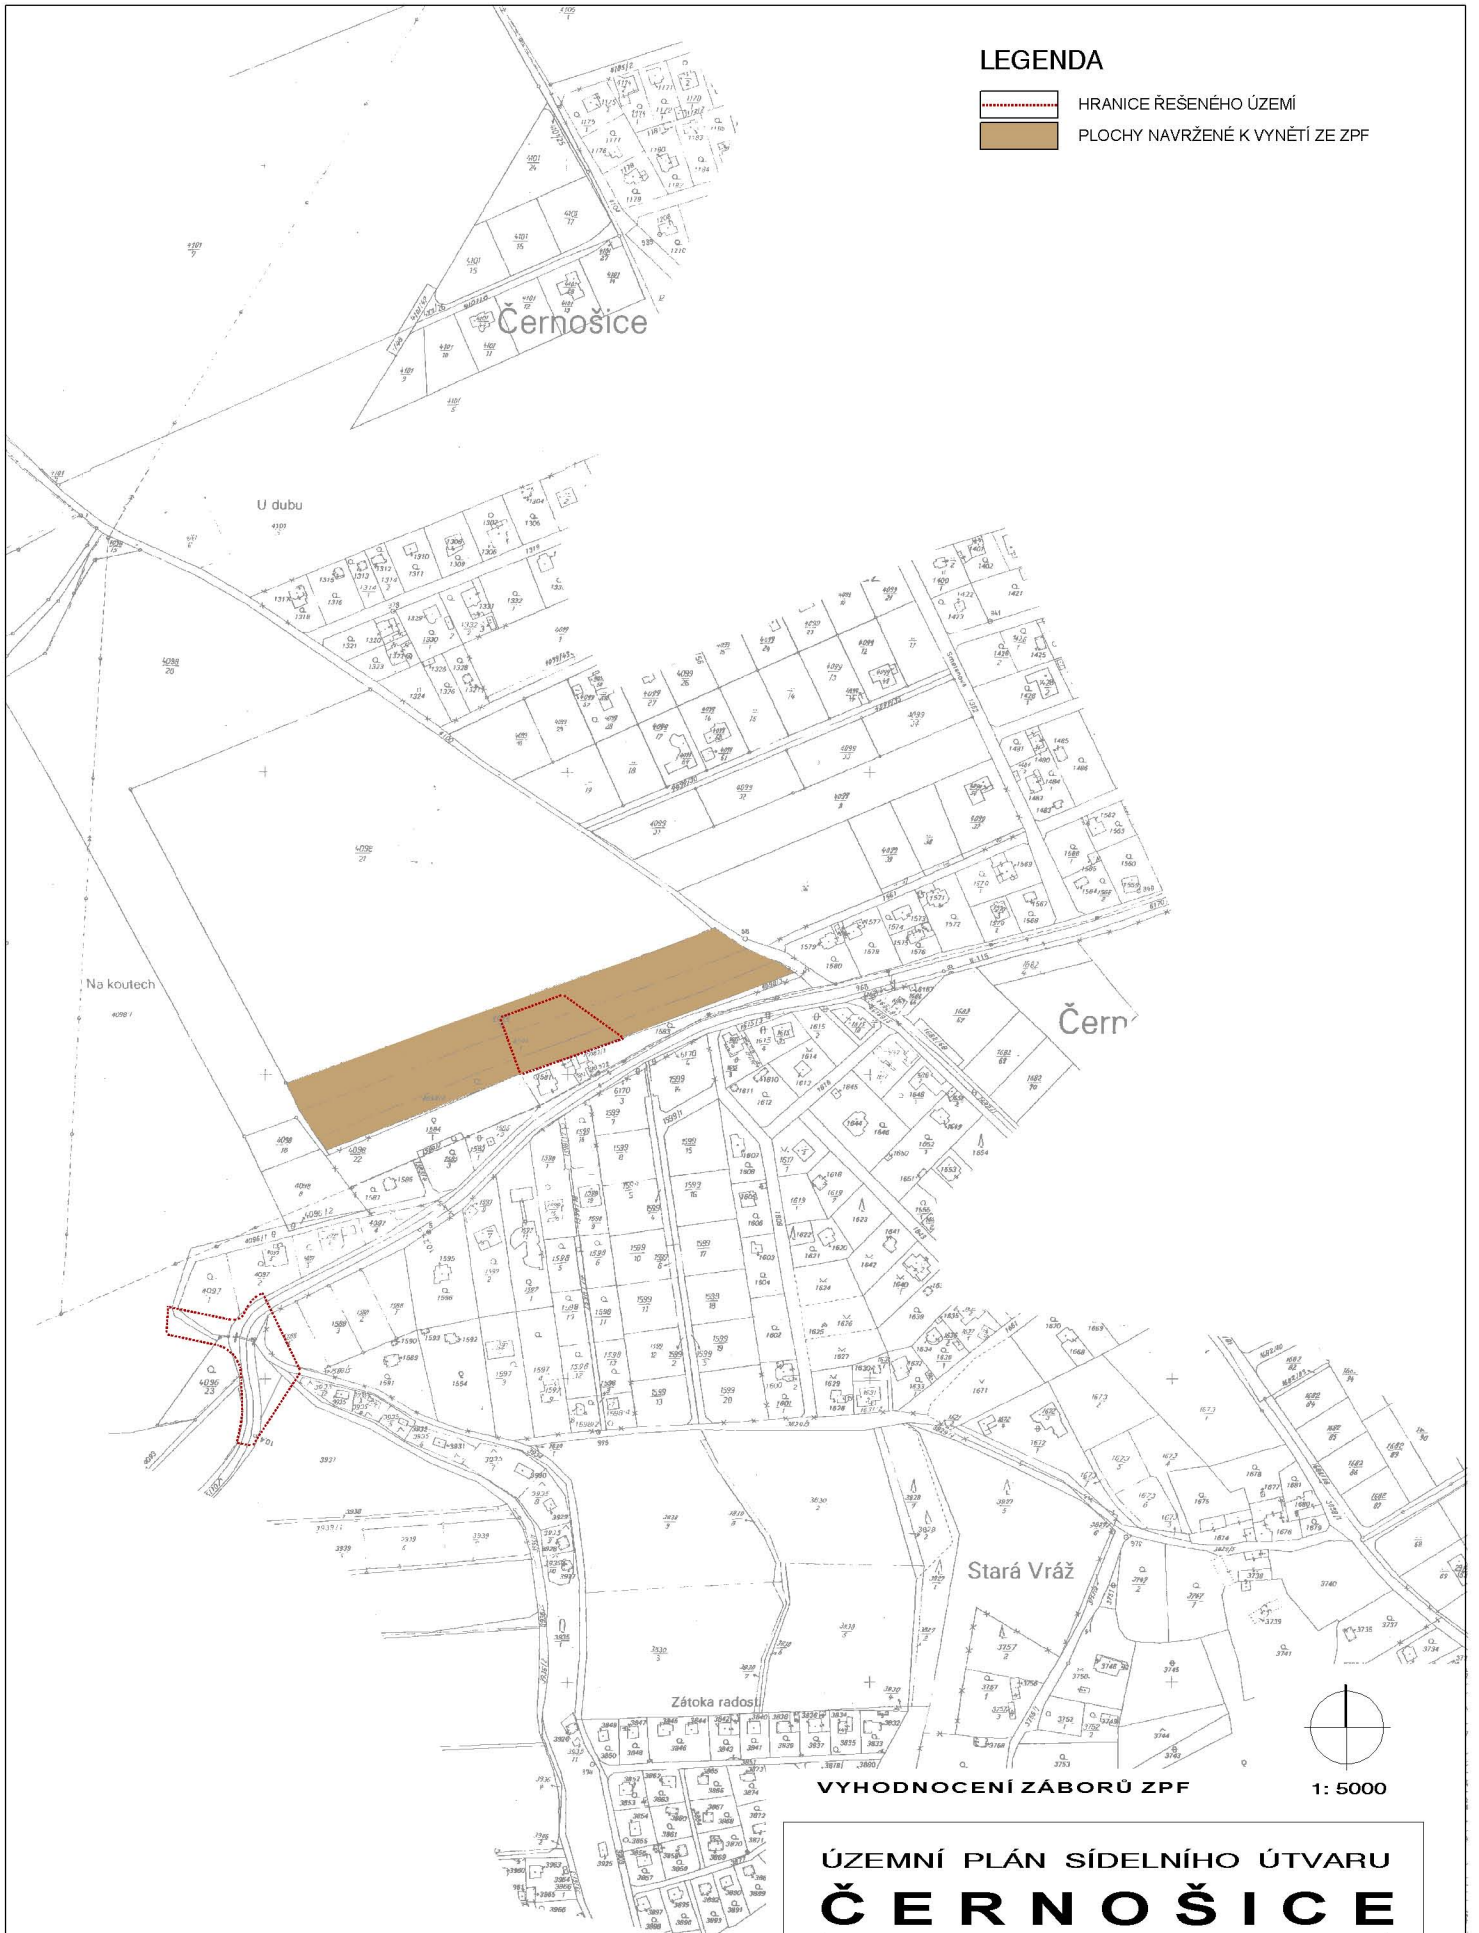


LEGENDA

-  HRANICE ŘEŠENÉHO ÚZEMÍ
-  PLOCHY NAVRŽENÉ K VYNĚTÍ ZE ZPF



VYHODNOCENÍ ZÁBORŮ ZPF

1 : 5000

**ÚZEMNÍ PLÁN SÍDELNÍHO ÚTVARU
ČERNOŠICE**

ZMĚNA č.8 ÚPNSÚ ČERNOŠIC

09/2008

LOKALITA "NA KOUTECH"

POŘIZOVATEL: MĚSTO ČERNOŠICE, RIEGROVA 1209, 252 28 ČERNOŠICE