



VZOROVÝ ŘEZ A (1:50)

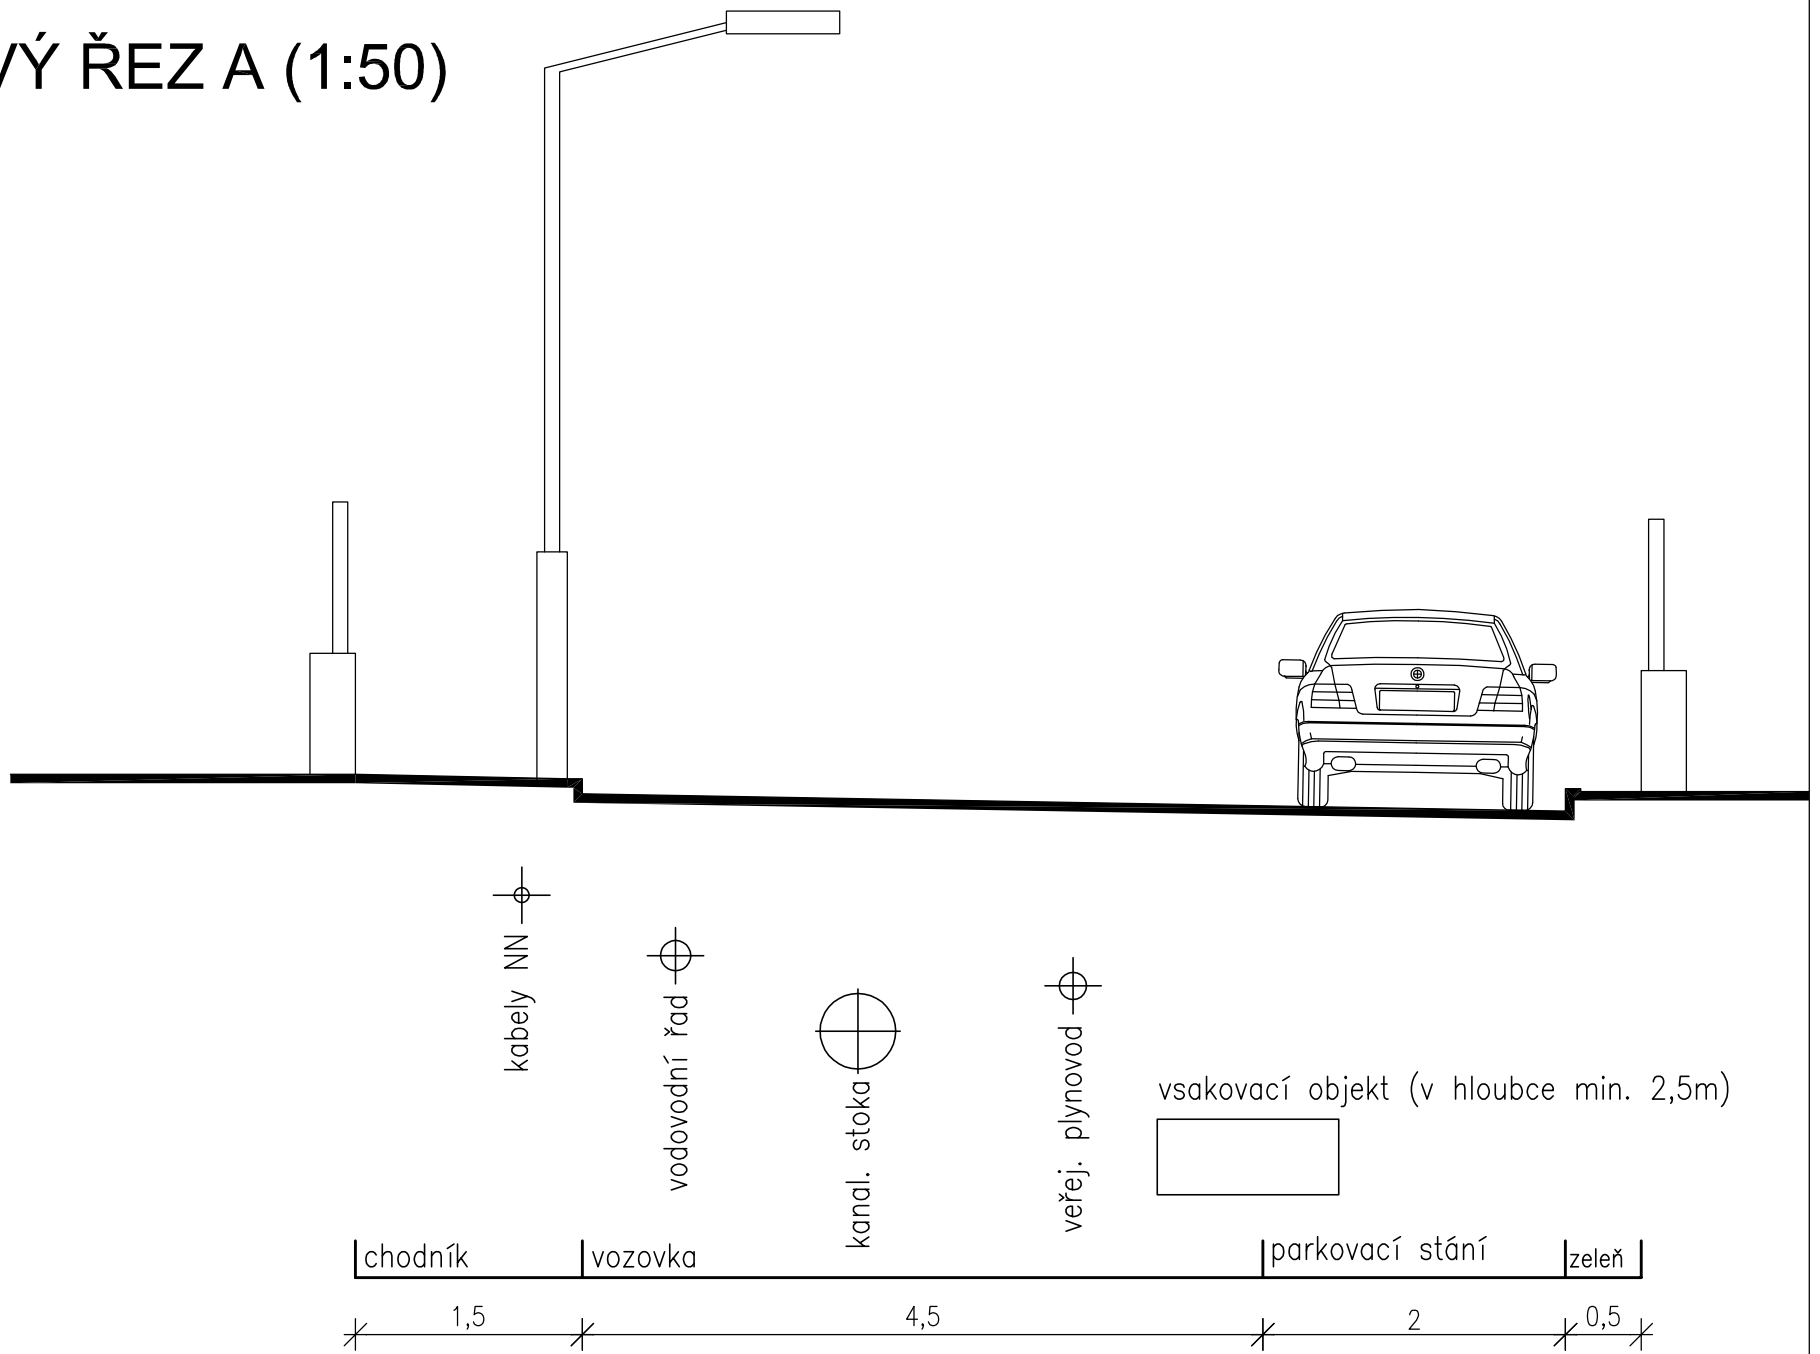

VZOROVÝ ŘEZ B (1:50)

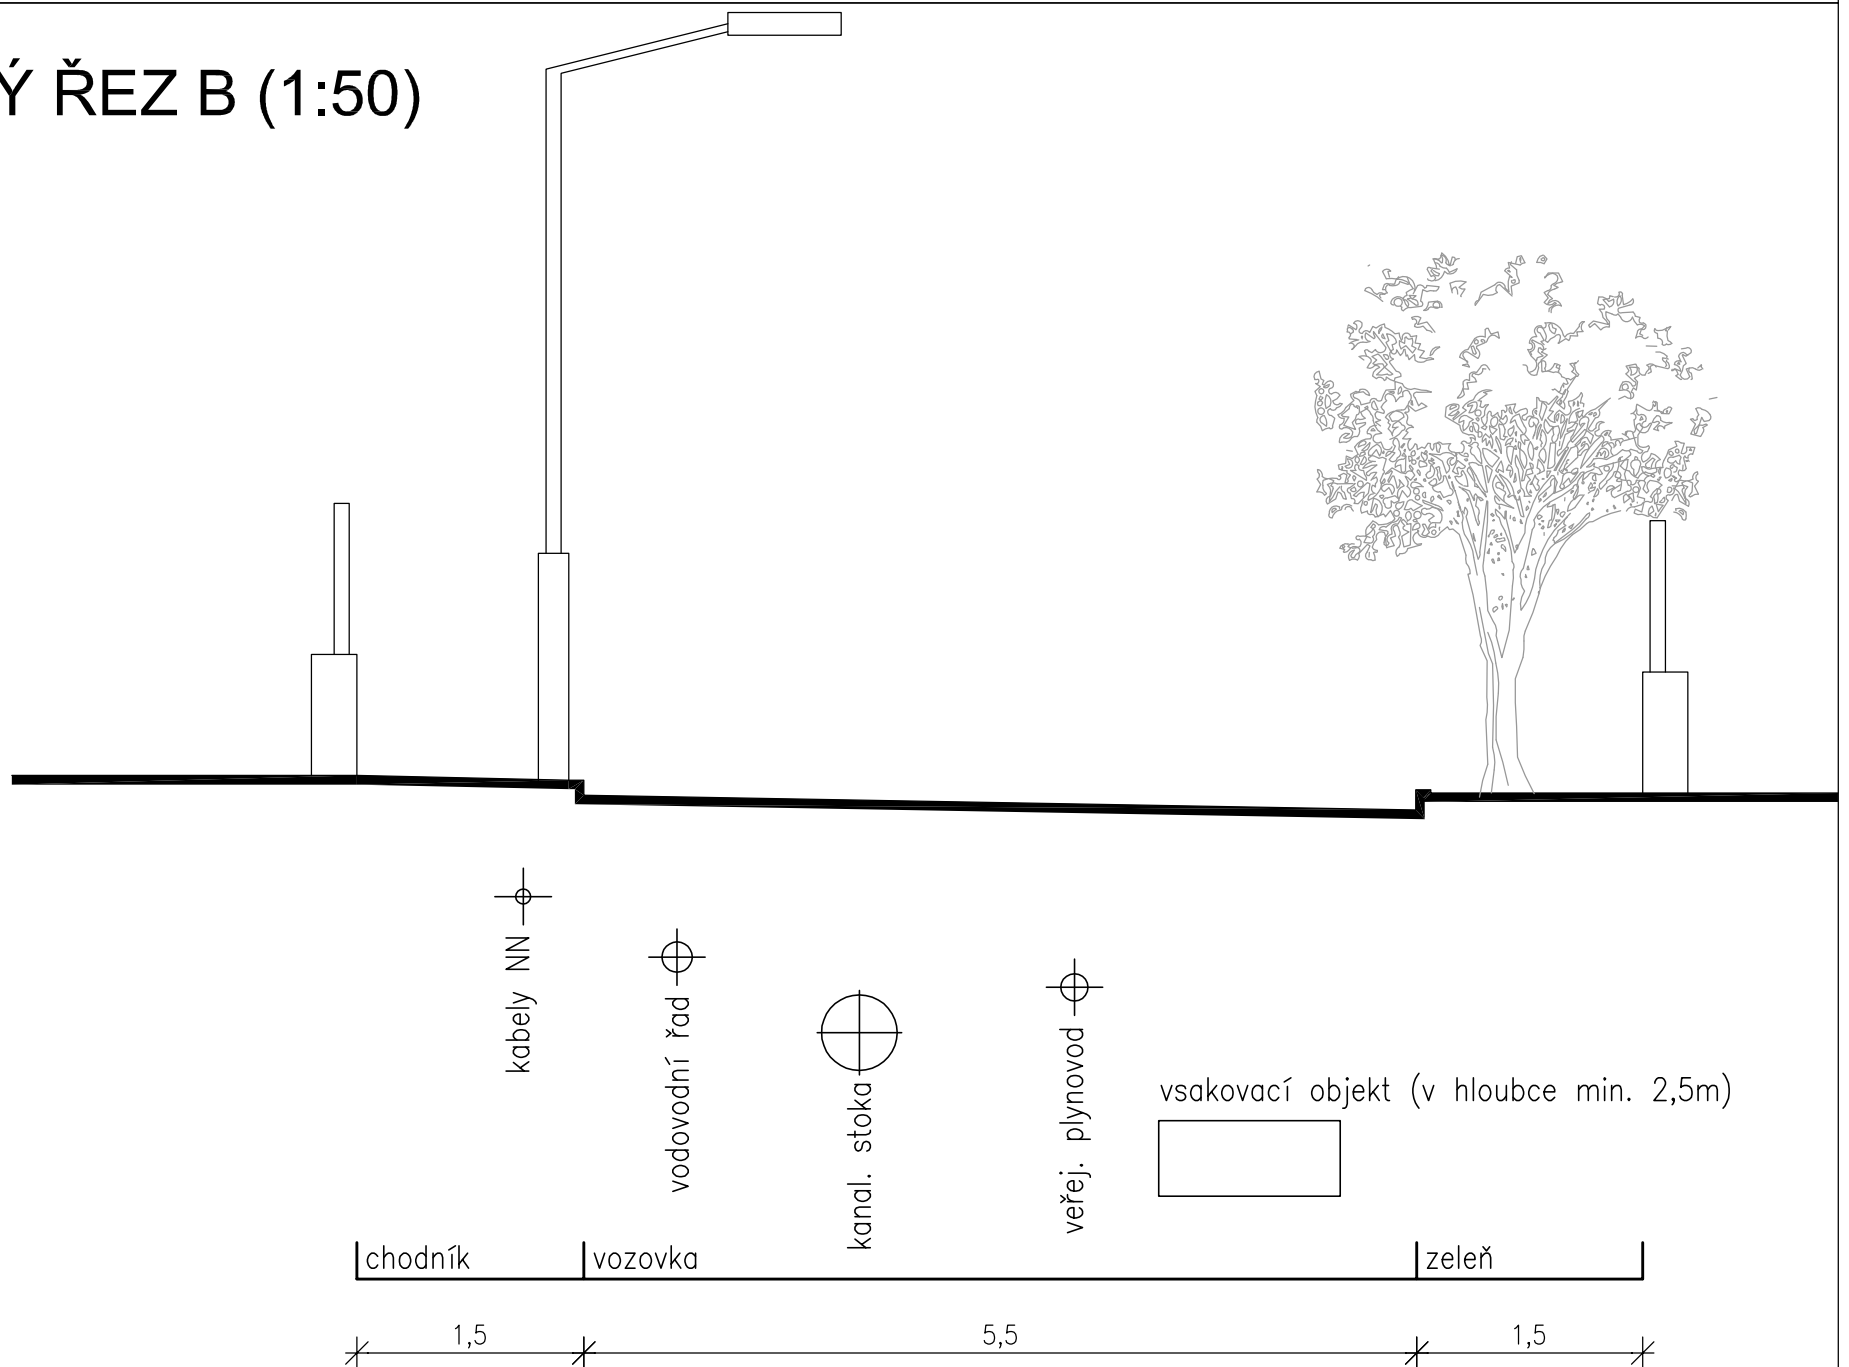

NÁZEV AKCE
ÚZEMNÍ STUDIE POD ŠKOLOU

MÍSTO AKCE
ČERNOŠICE

STUPEŇ
ÚZEMNÍ STUDIE

Q U A
D R A
T A
ARCHITEKTI

ARCHITEKT

PROJEKTANT
ARCHITEKTI QUADRATA, Šumavská 5, 120 00, Praha 2

ZODPOVĚDNÝ PROJEKTANT
Ing.arch.MARTIN ŽIŽKA

NÁZEV
ULIČNÍ PROFILY

MĚŘÍTKO
1:50

DATUM
07/2015

PROJEKT

OBSAH