


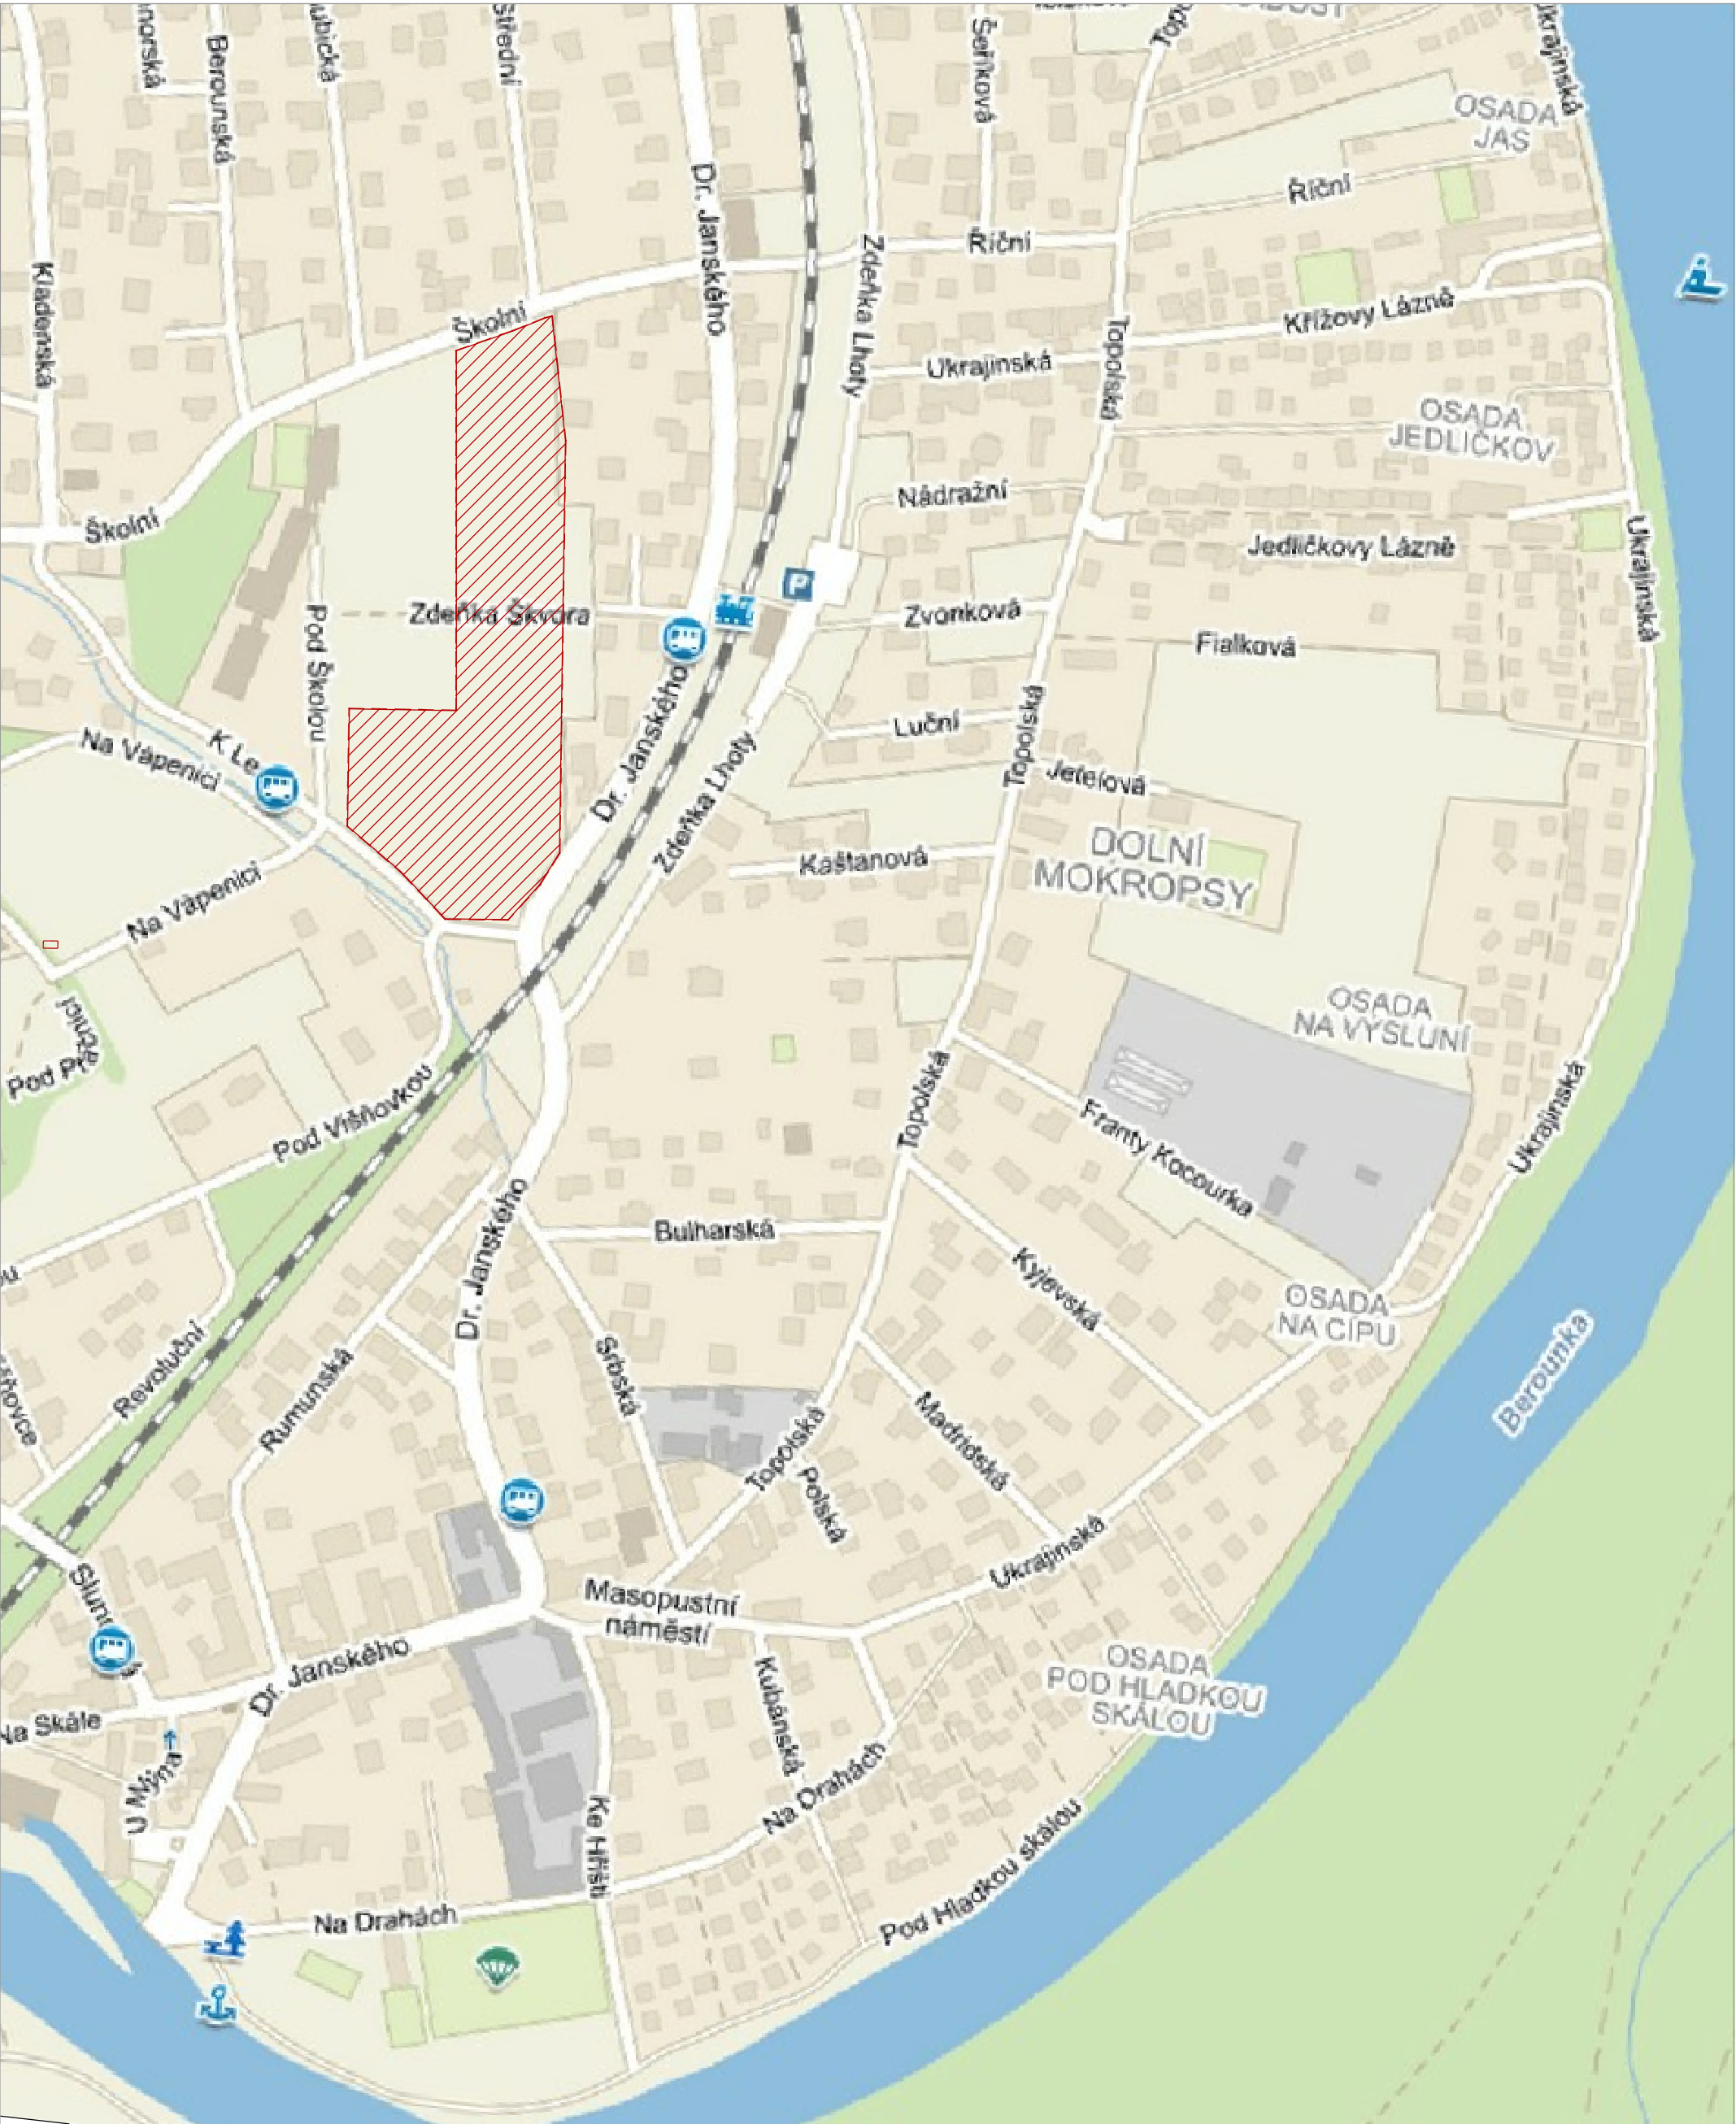

PROJEKT

NÁZEV AKCE
Obytný soubor ČERNOŠICE - POD ŠKOLOU
MÍSTO AKCE
ČERNOŠICE
STUPEŇ
ÚZEMÍ STUDIE

ARCHITEKT

QUADRATA
ARCHITEKTI
PROJEKTANT
ARCHITEKTI QUADRATA, Šumavská 5, 120 00, Praha 2
ZODPOVĚDNÝ PROJEKTANT
Ing.arch.MARTIN ŽIŽKA

OBSAH

NÁZEV
ŠIRŠÍ VZTAHY
MĚŘÍTKO
1:3000
DATUM
07/2015