



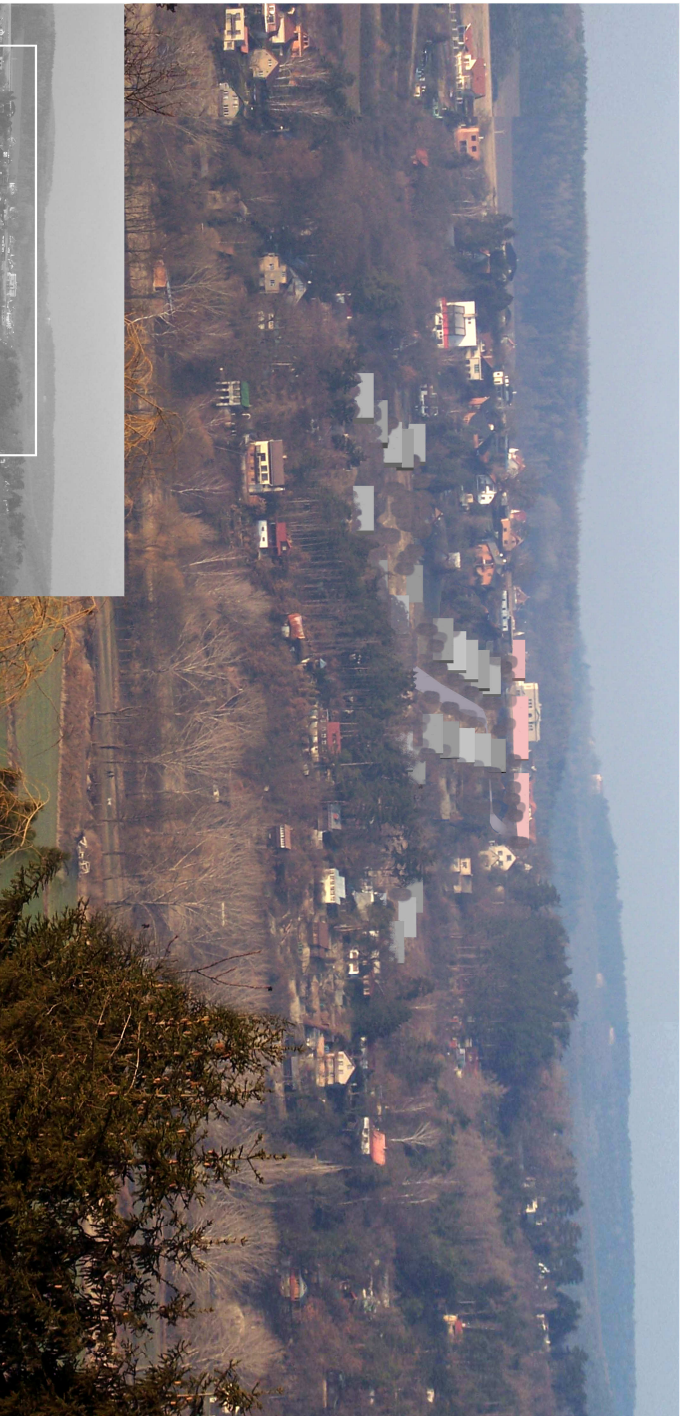

POHLED NA PŘEDPOKLADANOU ZÁSTAVBU OD JIHU

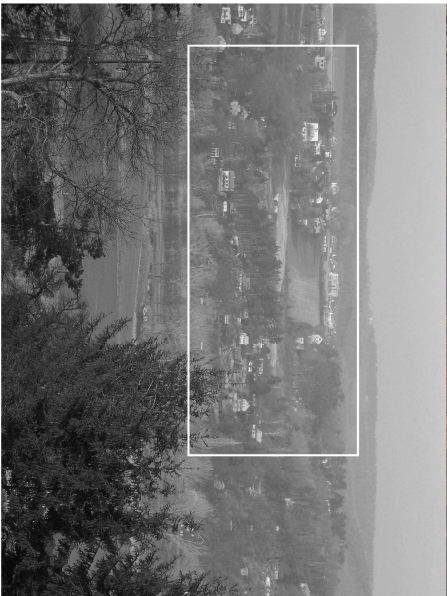

SÍDELNÍ ÚTVAR

Č E R N O Š I C E

regulační plán

09/2009

LOKALITA "JAVOROVÁ"

POŘIZOVATEL: MĚSTSKÝ ÚŘAD ČERNOŠICE, RIEBROVA 1209, 252 28 ČERNOŠICE
ZPRACOVATEL: A + R SYSTÉM, DEJUNČA 30, 170 00 PRAHA 7 - HOŘEBOVCE

Regulační plán pro lokalitu „Javorová“ v k.ú. Černošice	
vydávající správní orgán:	Zastupitelstvo Města Černošice
Datum vydání:	
číslo usnesení:	
Datum nabytí účinnosti:	
Jméno a funkce:	starosta Mgr. Aleš Rádí
podpis:	otisk úředního razítko:
pořizovatel:	Městský úřad Černošice, úřad územního plánování
Jméno oprávněné úřední osoby:	Ing. Vladimír Volftrh
funkce oprávněné úřední osoby	vedoucí odboru územního plánování a stavebního řádu MěÚ Černošice, Riebrova 1209, 252 28 Černošice
podpis:	otisk úředního razítko:
projektant:	Ing. arch. Pavel Obermann, ČKA 853, A+R SYSTÉM s.r.o. Dejúnka 775/30, 170 00 Praha 7
podpis:	otisk úředního razítko:
	