


LOKALITA "NA KOUTECH", ULICE DOBŘICHOVICKÁ

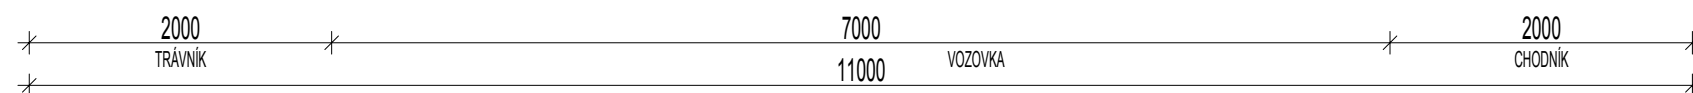

ŘEZY DOKUMENTUJÍCÍ ÚPRAVU VSAKOVÁNÍ 1: 50

## ÚZEMNÍ PLÁN SÍDELNÍHO ÚTVARU ČERNOŠICE

regulační plán

09/2009

### LOKALITA "NA KOUTECH"

POŘIZOVATEL: MĚSTSKÝ ÚŘAD ČERNOŠICE, RIEGROVA 1209, 252 28 ČERNOŠICE  
ZPRACOVATEL: A + R SYSTEM, DÉLNICKÁ 30, 170 00 PRAHA 7 - HOLEŠOVICE

### Regulační plán pro lokalitu „Na Koutech“ v k.ú. Černošice

vydávající správní orgán:	Zastupitelstvo Města Černošice
datum vydání:	
číslo usnesení:	
datum nabytí účinnosti:	
jméno a funkce:	starosta Mgr. Aleš Rádl
podpis:	otisk úředního razítka:
pořizovatel:	Městský úřad Černošice, úřad územního plánování
jméno oprávněné úřední osoby:	Ing. Vladimír Voldřich
funkce oprávněné úřední osoby	vedoucí odboru územního plánování a stavebního řádu MěÚ Černošice, Riegrova 1209, 252 28 Černošice
podpis:	otisk úředního razítka:
projektant:	Ing. arch. Pavel Obermann, ČKA 853, A+R SYSTEM s.r.o. Dělnická 775/30, 170 00 Praha 7
podpis:	otisk úředního razítka: