


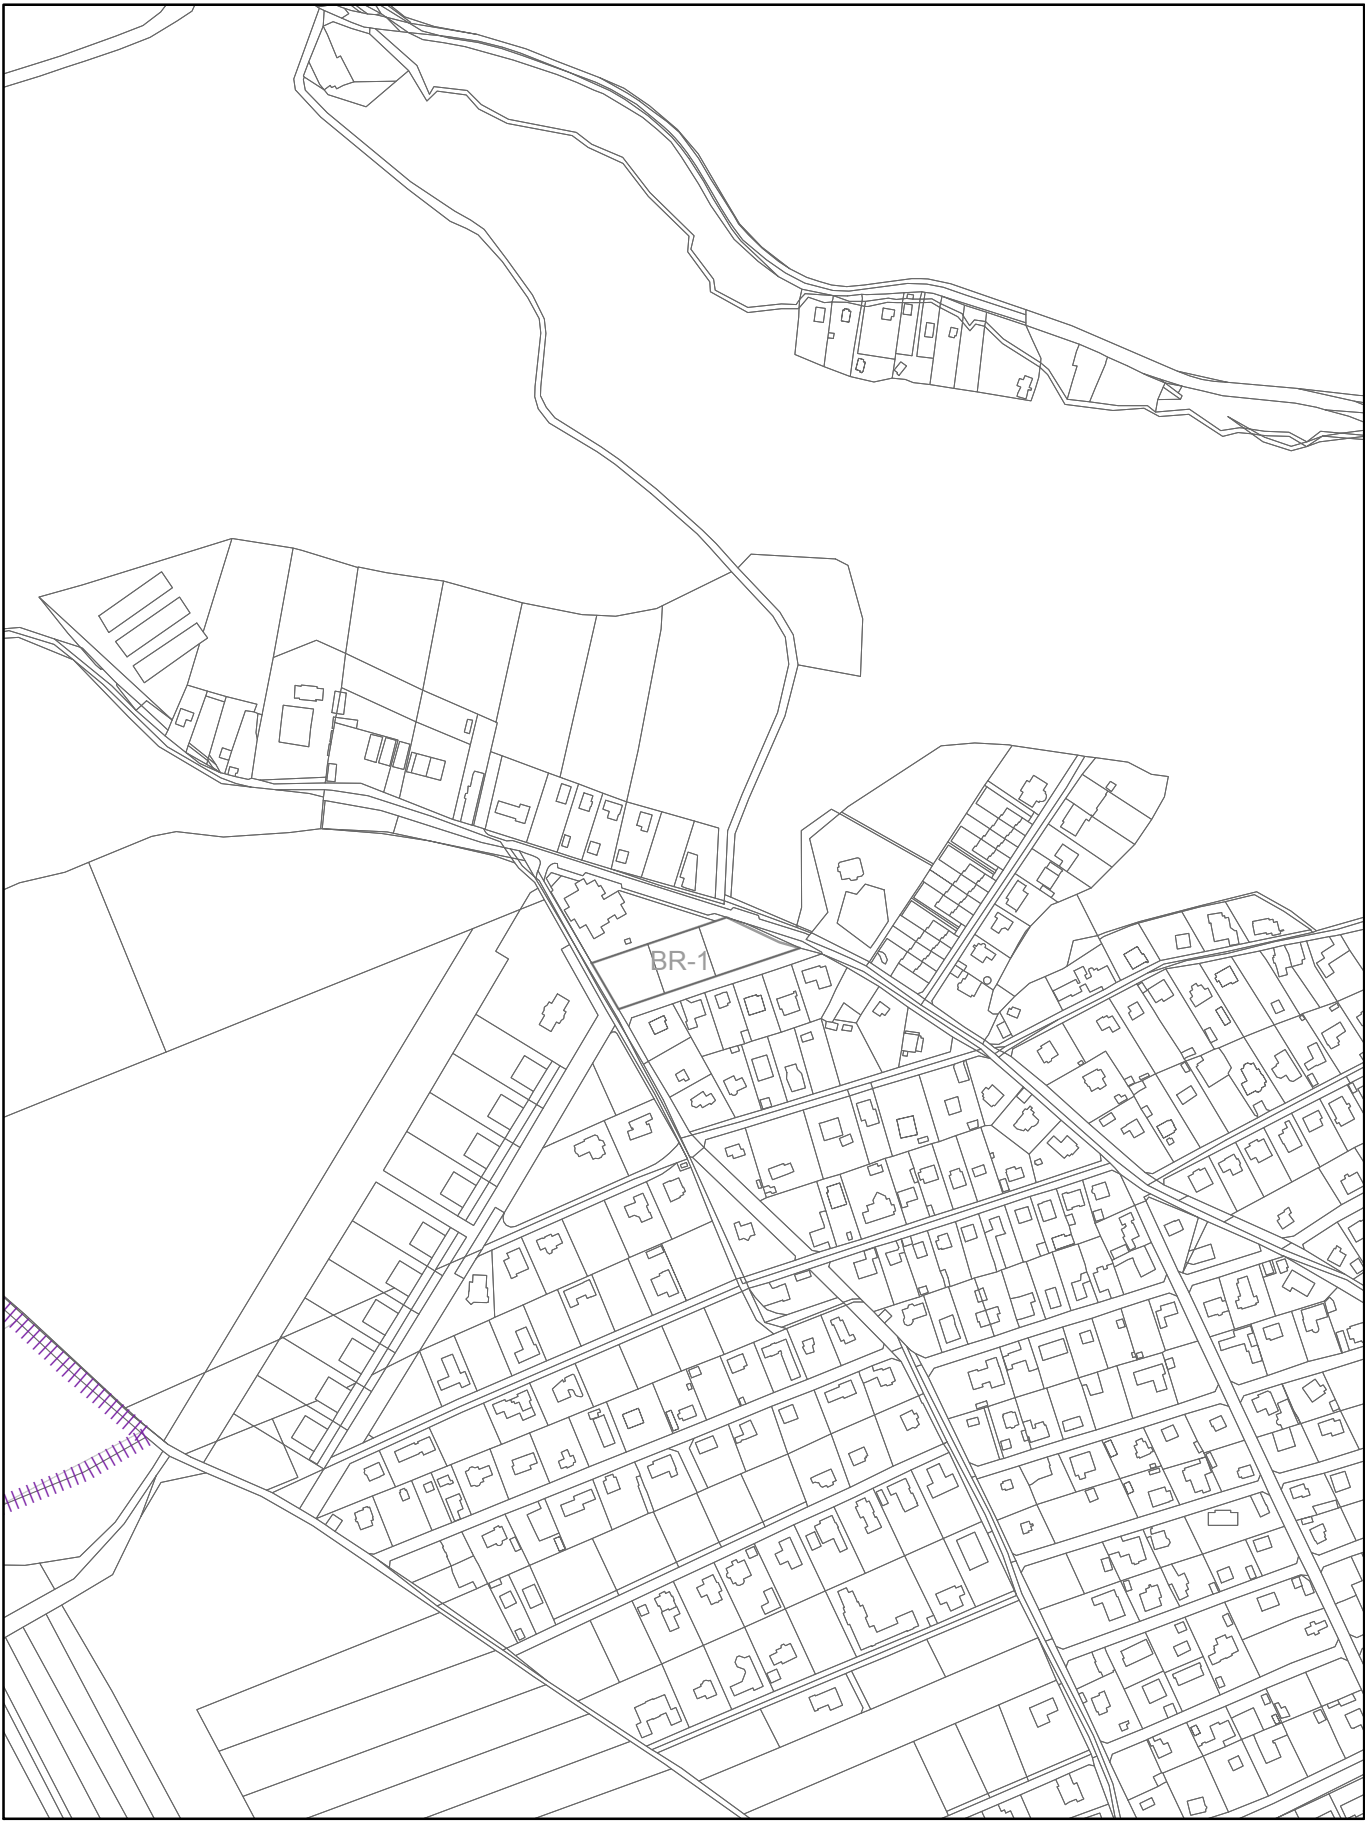

LEGENDA

ZÁVAZNÉ PRVKY


PLOCHY S ROZDÍLNÝM ZPŮSOBEM VYUŽITÍ

DLE VYHLÁŠKY Č. 501/2006 Sb.

BR-1 PLOCHY BYDLENÍ - V RODINNÝCH DOMECH

Záznam o účinnosti	
Vydalo:	Zastupitelstvo Města Černošice
Datum nabytí účinnosti:	
Pořizovatel:	Městský úřad Černošice, odbor územního plánování, Karlštejnská 259, 252 28, Černošice
Jméno oprávněné úřední osoby:	Ing. Helena Ušiaková
Funkce oprávněné úřední osoby:	Referent odboru územního plánování
Podpis:	Otisk úředního razítka:

Zodpovědný projektant	
Projektant:	Ing. arch. Veronika Šindlerová, Ph.D. autorizovaná architektka ČKA č. 04 019 Kettnerova 2055/14, 155 00 Praha - Stodůlky
Podpis:	Otisk autorizačního razítka:

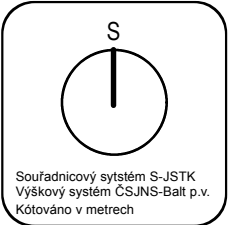

Podkladová data © ČÚZK, 2021

Objednatel:



MĚSTO ČERNOŠICE

Karlštejnská 259

252 28 Černošice

Zakázka:

ZMĚNA č. 4
ÚP ČERNOŠICE

Výkres:

VÝKRES KONCEPCE
USPOŘÁDÁNÍ KRAJINY

Zhotovitel:

šindlerová
felcman

prostorové plánování
rozvoj území
stavební právo

Kettnerova 2055/14

155 00 Praha - Stodůlky

Zodpovědný projektant:

Ing. arch. Veronika Šindlerová, Ph.D.
autorizovaná architektka ČKA č. 04 019

Zakázkové číslo:

UP103

Měřítko:

1:5 000

Datum:

01/2022

Část dokumentace:

2

Číslo výkresu:

6