


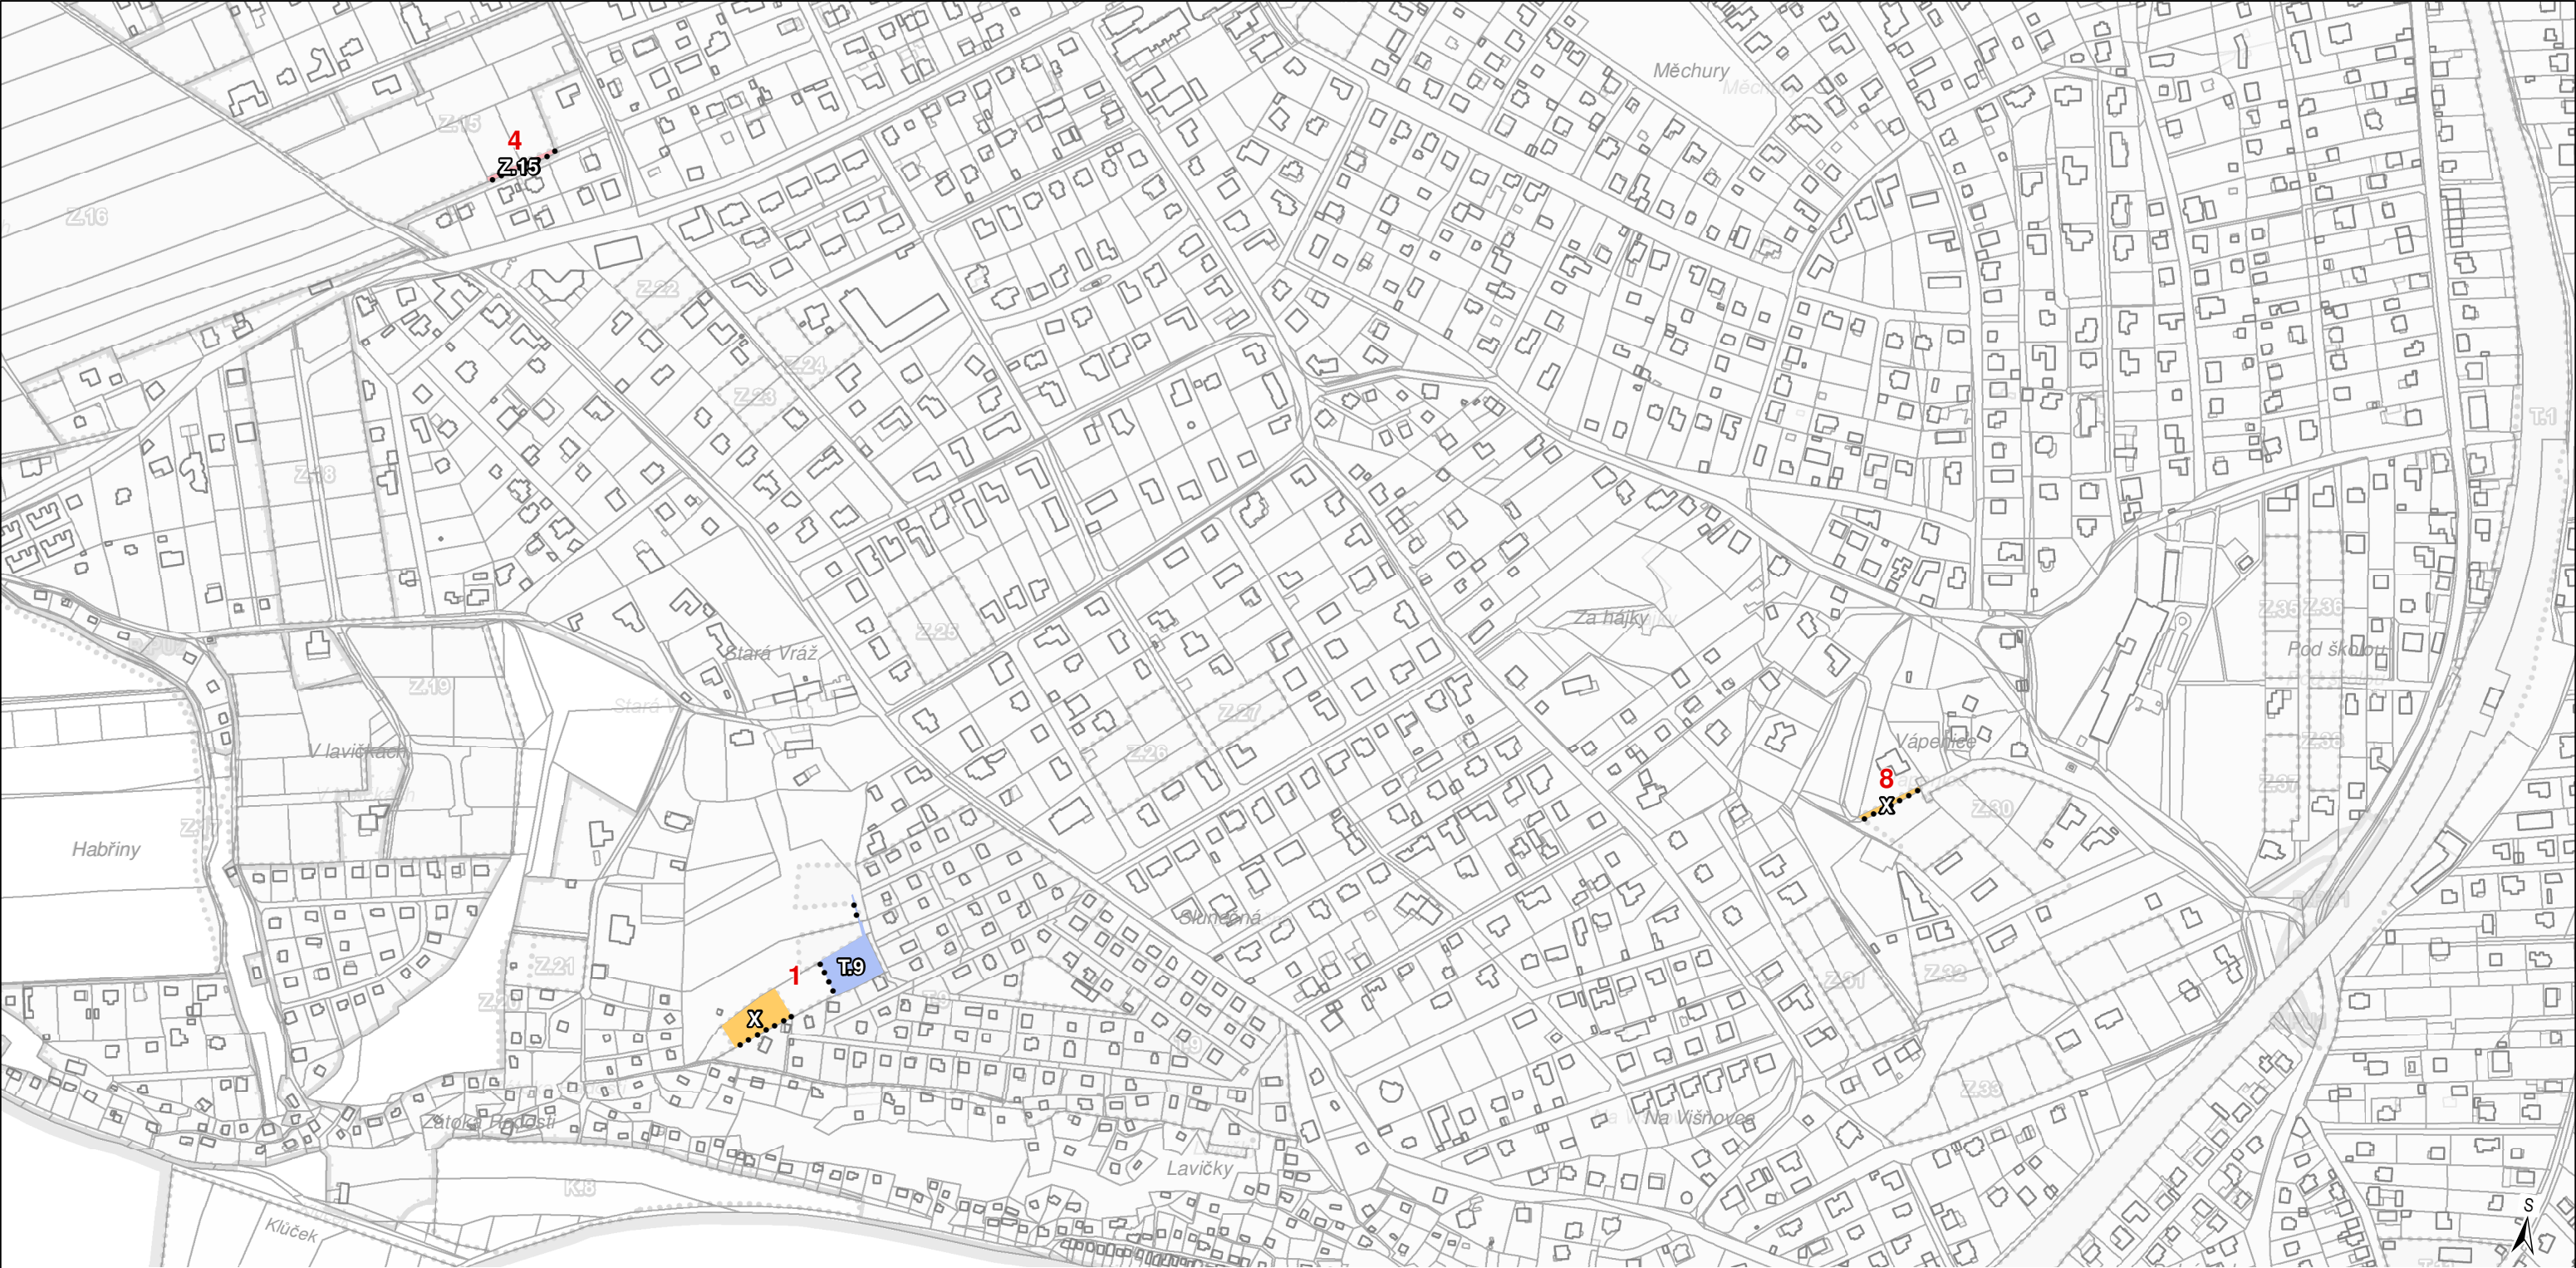

Legenda

1 Označení požadavku dle Zadání


Plochy změn

- Z15 Zastavitelná plocha
- T12 Transformační plocha
- Upravená hranice plochy změn
- Rušená část plochy změn

Jako podklad je černobíle zobrazen Výkres základního členění území v platném znění.

ZÁZNAM O ÚČINNOSTI OOP

název ÚPD: **Změna č. 8 Územního plánu Černošice**
správní orgán který ÚPD vydal: **Zastupitelstvo města Černošice**
datum nabytí účinnosti:
oprávněná úřední osoba pořizovatele: **Ing. arch. Klára Zvěřevová**
vedoucí odboru územního plánování, MěÚ Černošice

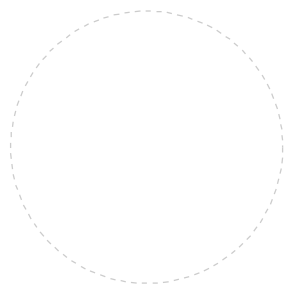

Zpracovatel: Ing. arch. Marek Bečka aut. architekt pro obor územní plánování číslo autorizace ČKA: 04502	Pořizovatel: Městský úřad Černošice Odbor územního plánování Karlštejská 259 252 28 Černošice	Zadavatel:  Město Černošice Karlštejská 259 252 28 Černošice
Autorizovaná osoba: Ing. arch. Marek Bečka	Oprávněná úřední osoba: Ing. arch. Klára Zvěřevová	Určený zastupitel: Ing. Tomáš Hlaváček
Dokumentace: ZMĚNA Č. 8 ÚP ČERNOŠICE	Část: výrok	Datum: 09-2026
Etapa: NÁVRH PRO VYDÁNÍ	Formát: 420 x 297 mm	Číslo výkresu: 2.1
Název výkresu: VÝKRES ZÁKLADNÍHO ČLENĚNÍ ÚZEMÍ	Měřítko: 1 : 5 000	