


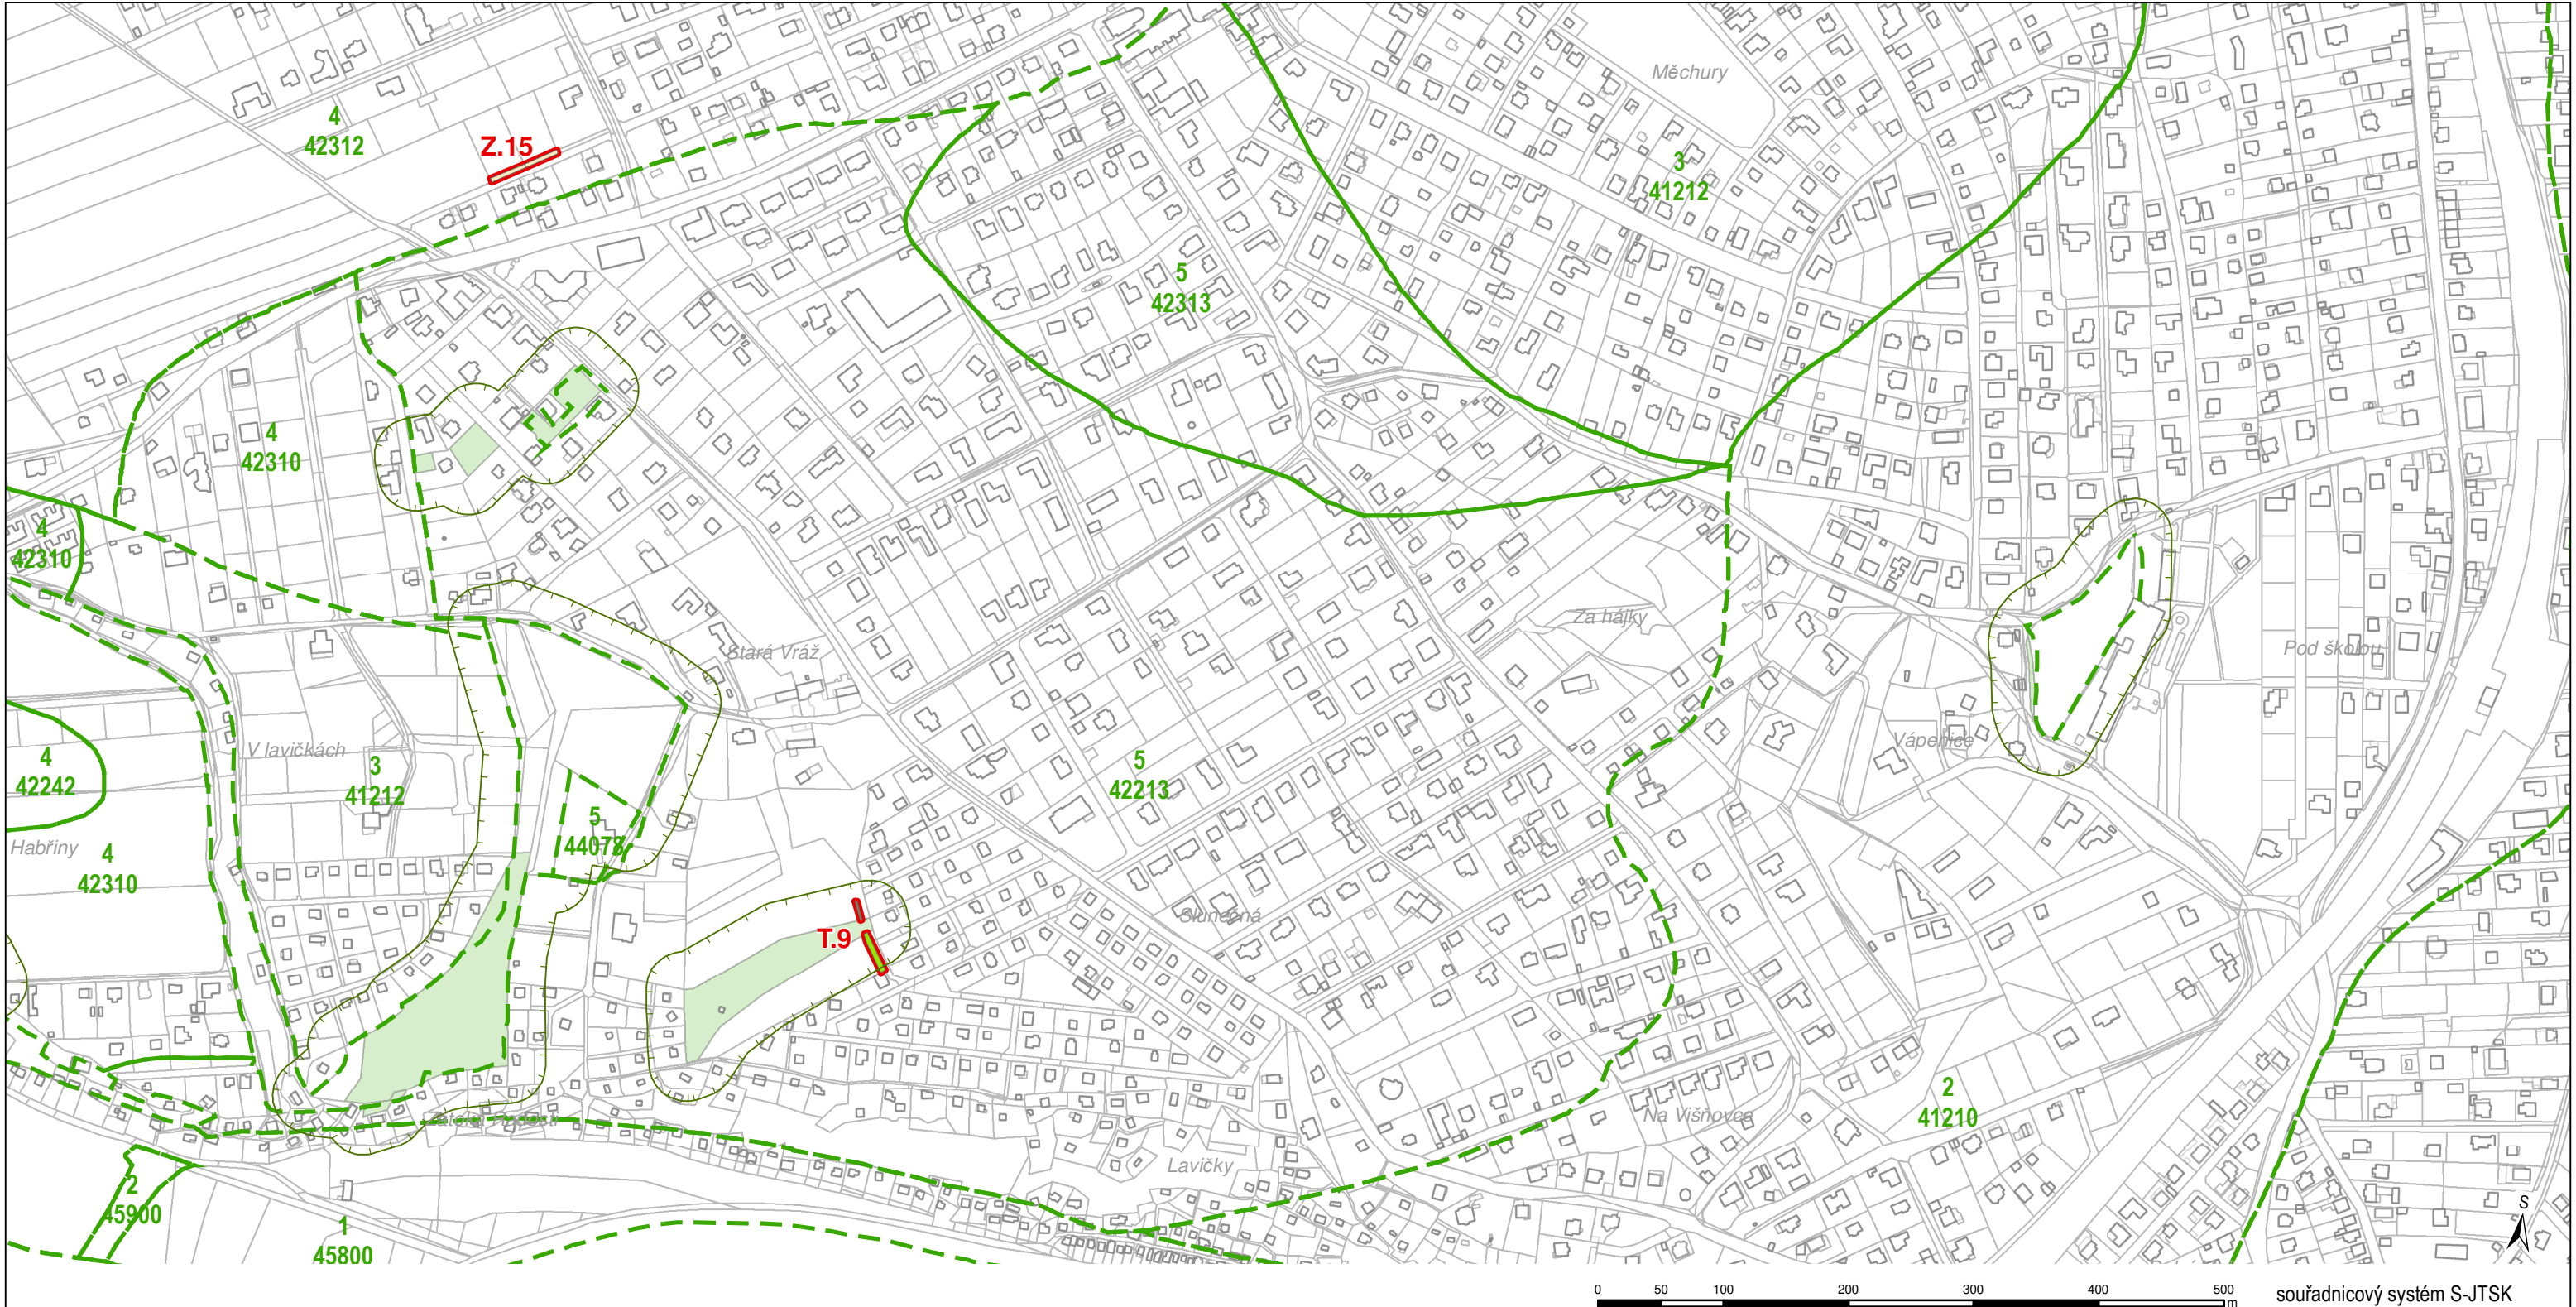


Legenda

- Z.15** Plocha změn dotčená předpokládaným zábořem ZPF
- Druh pozemku: orná půda
- Druh pozemku: ovocný sad
- Druh pozemku: zahrada
- Hranice BPEJ, třída ochrany a kód
- Les dle KN
- Vzdálenost 30 m od okraje lesa

ZÁZNAM O ÚČINNOSTI OOP

název ÚPD: **Změna č. 8 Územního plánu Černošice**
správní orgán který ÚPD vydal: **Zastupitelstvo města Černošice**
datum nabytí účinnosti:
oprávněná úřední osoba pořizovatele: **Ing. arch. Klára Zvěřevová**
vedoucí odboru územního plánování, MěÚ Černošice

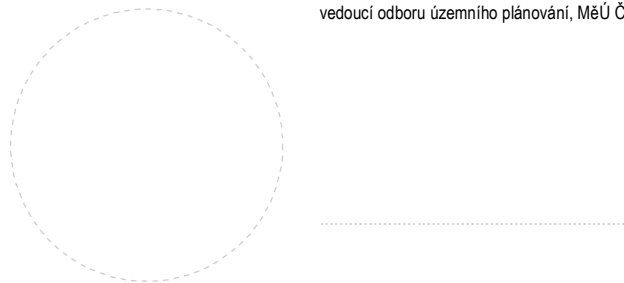

Zpracovatel: Ing. arch. Marek Bečka aut. architekt pro obor územní plánování číslo autorizace ČKA: 04502	Pořizovatel: Městský úřad Černošice Odbor územního plánování Karlštejská 259 252 28 Černošice	Zadavatel:  Město Černošice Karlštejská 259 252 28 Černošice
Autorizovaná osoba: Ing. arch. Marek Bečka	Oprávněná úřední osoba: Ing. arch. Klára Zvěřevová	Určený zastupitel: Ing. Tomáš Hlaváček
Dokumentace: ZMĚNA Č. 8 ÚP ČERNOŠICE		Část: odůvodnění
Etapa: NÁVRH PRO VYDÁNÍ		Datum: 09-2026
Název výkresu: VÝKRES PŘEDPOKL. ZÁBORŮ PŮDNÍHO FONDU		Formát: 420 x 297 mm
		Měřítko: 1 : 5 000
		Číslo výkresu: 4.3