



CHOTEČ ÚZEMNÍ PLÁN

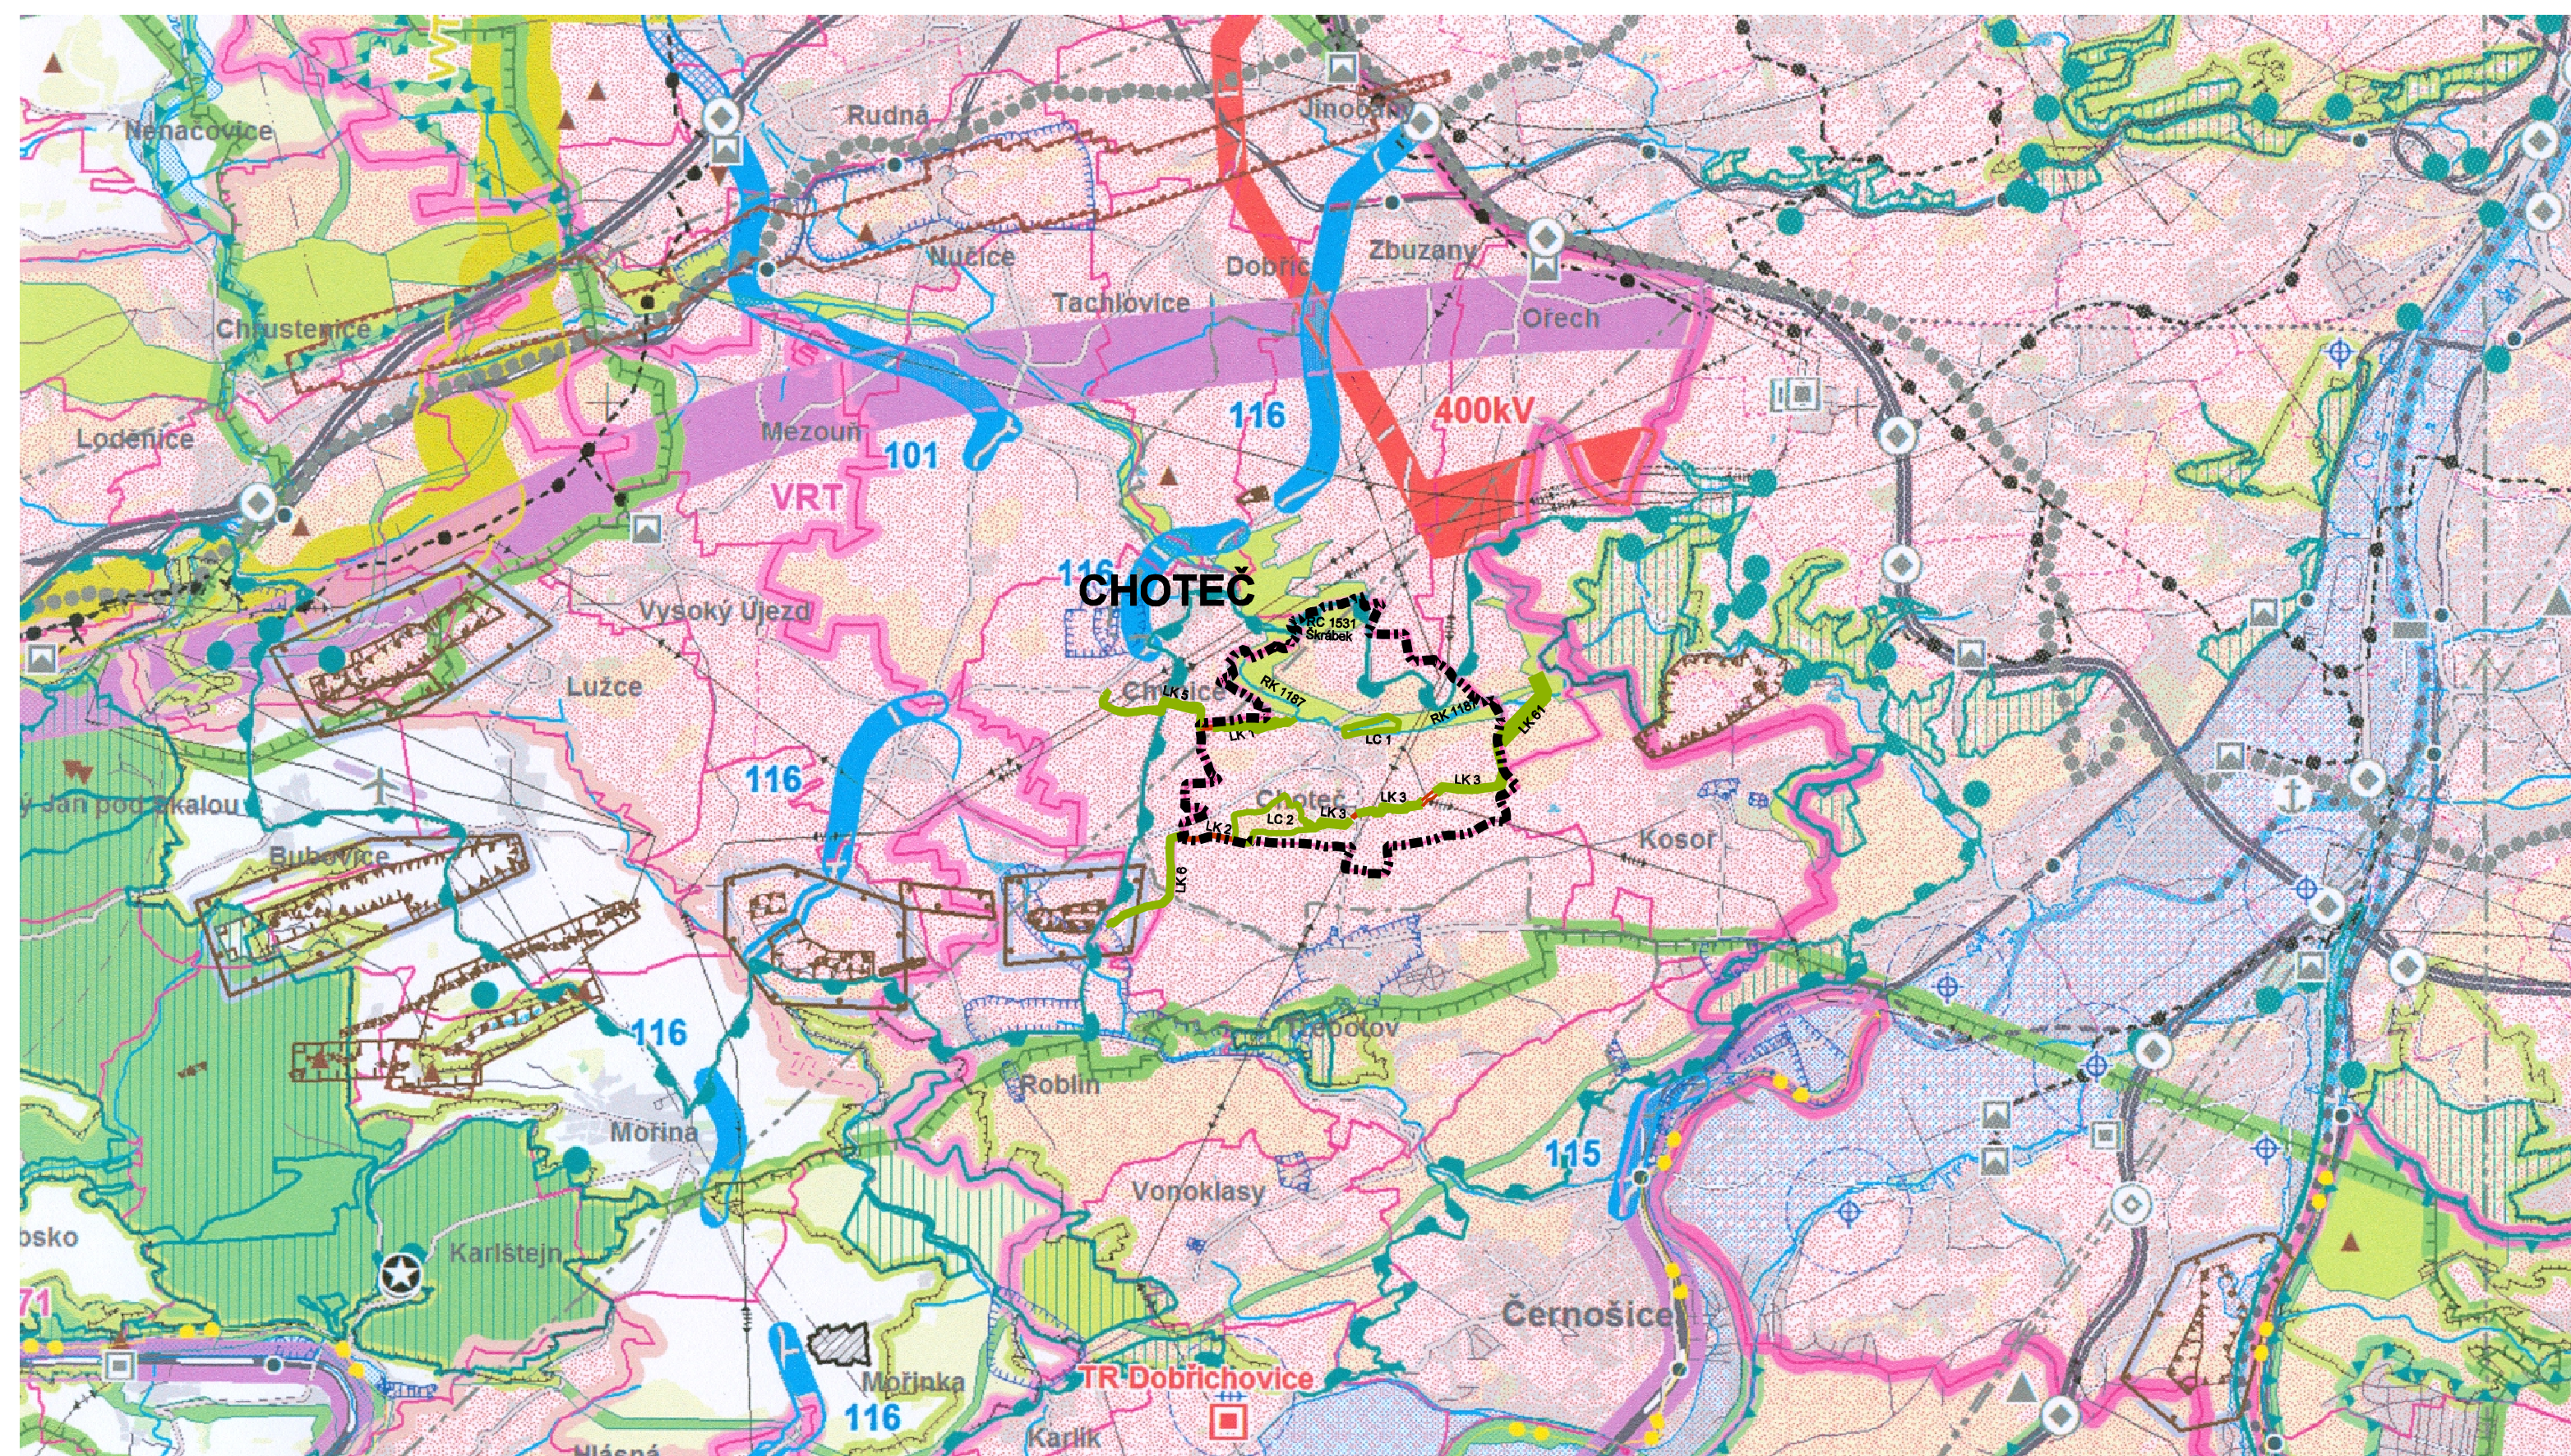

VÝKRES ŠIRŠÍCH VZTAHŮ

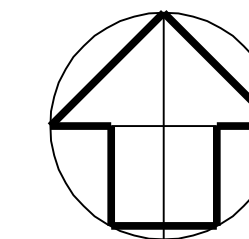

Územní plán Chotěč byl spolufinancován
z prostředků Ministerstva pro místní rozvoj ČR

Objednavatel : Obec CHOTEČ
Pořizovatel : Městský úřad Černošice
odbor územního plánování
Zpracovatel : Ing. arch. MILIČ MARYŠKA
Datum : 2022

CHOTEČ - k.ú. Chotěč u Prahy
ODŮVODNĚNÍ ÚZEMNÍHO PLÁNU

VÝKRES ŠIRŠÍCH VZTAHŮ

měřítko : 1 : 50 000

E