


ÚZEMNÍ PLÁN ČISOVICE

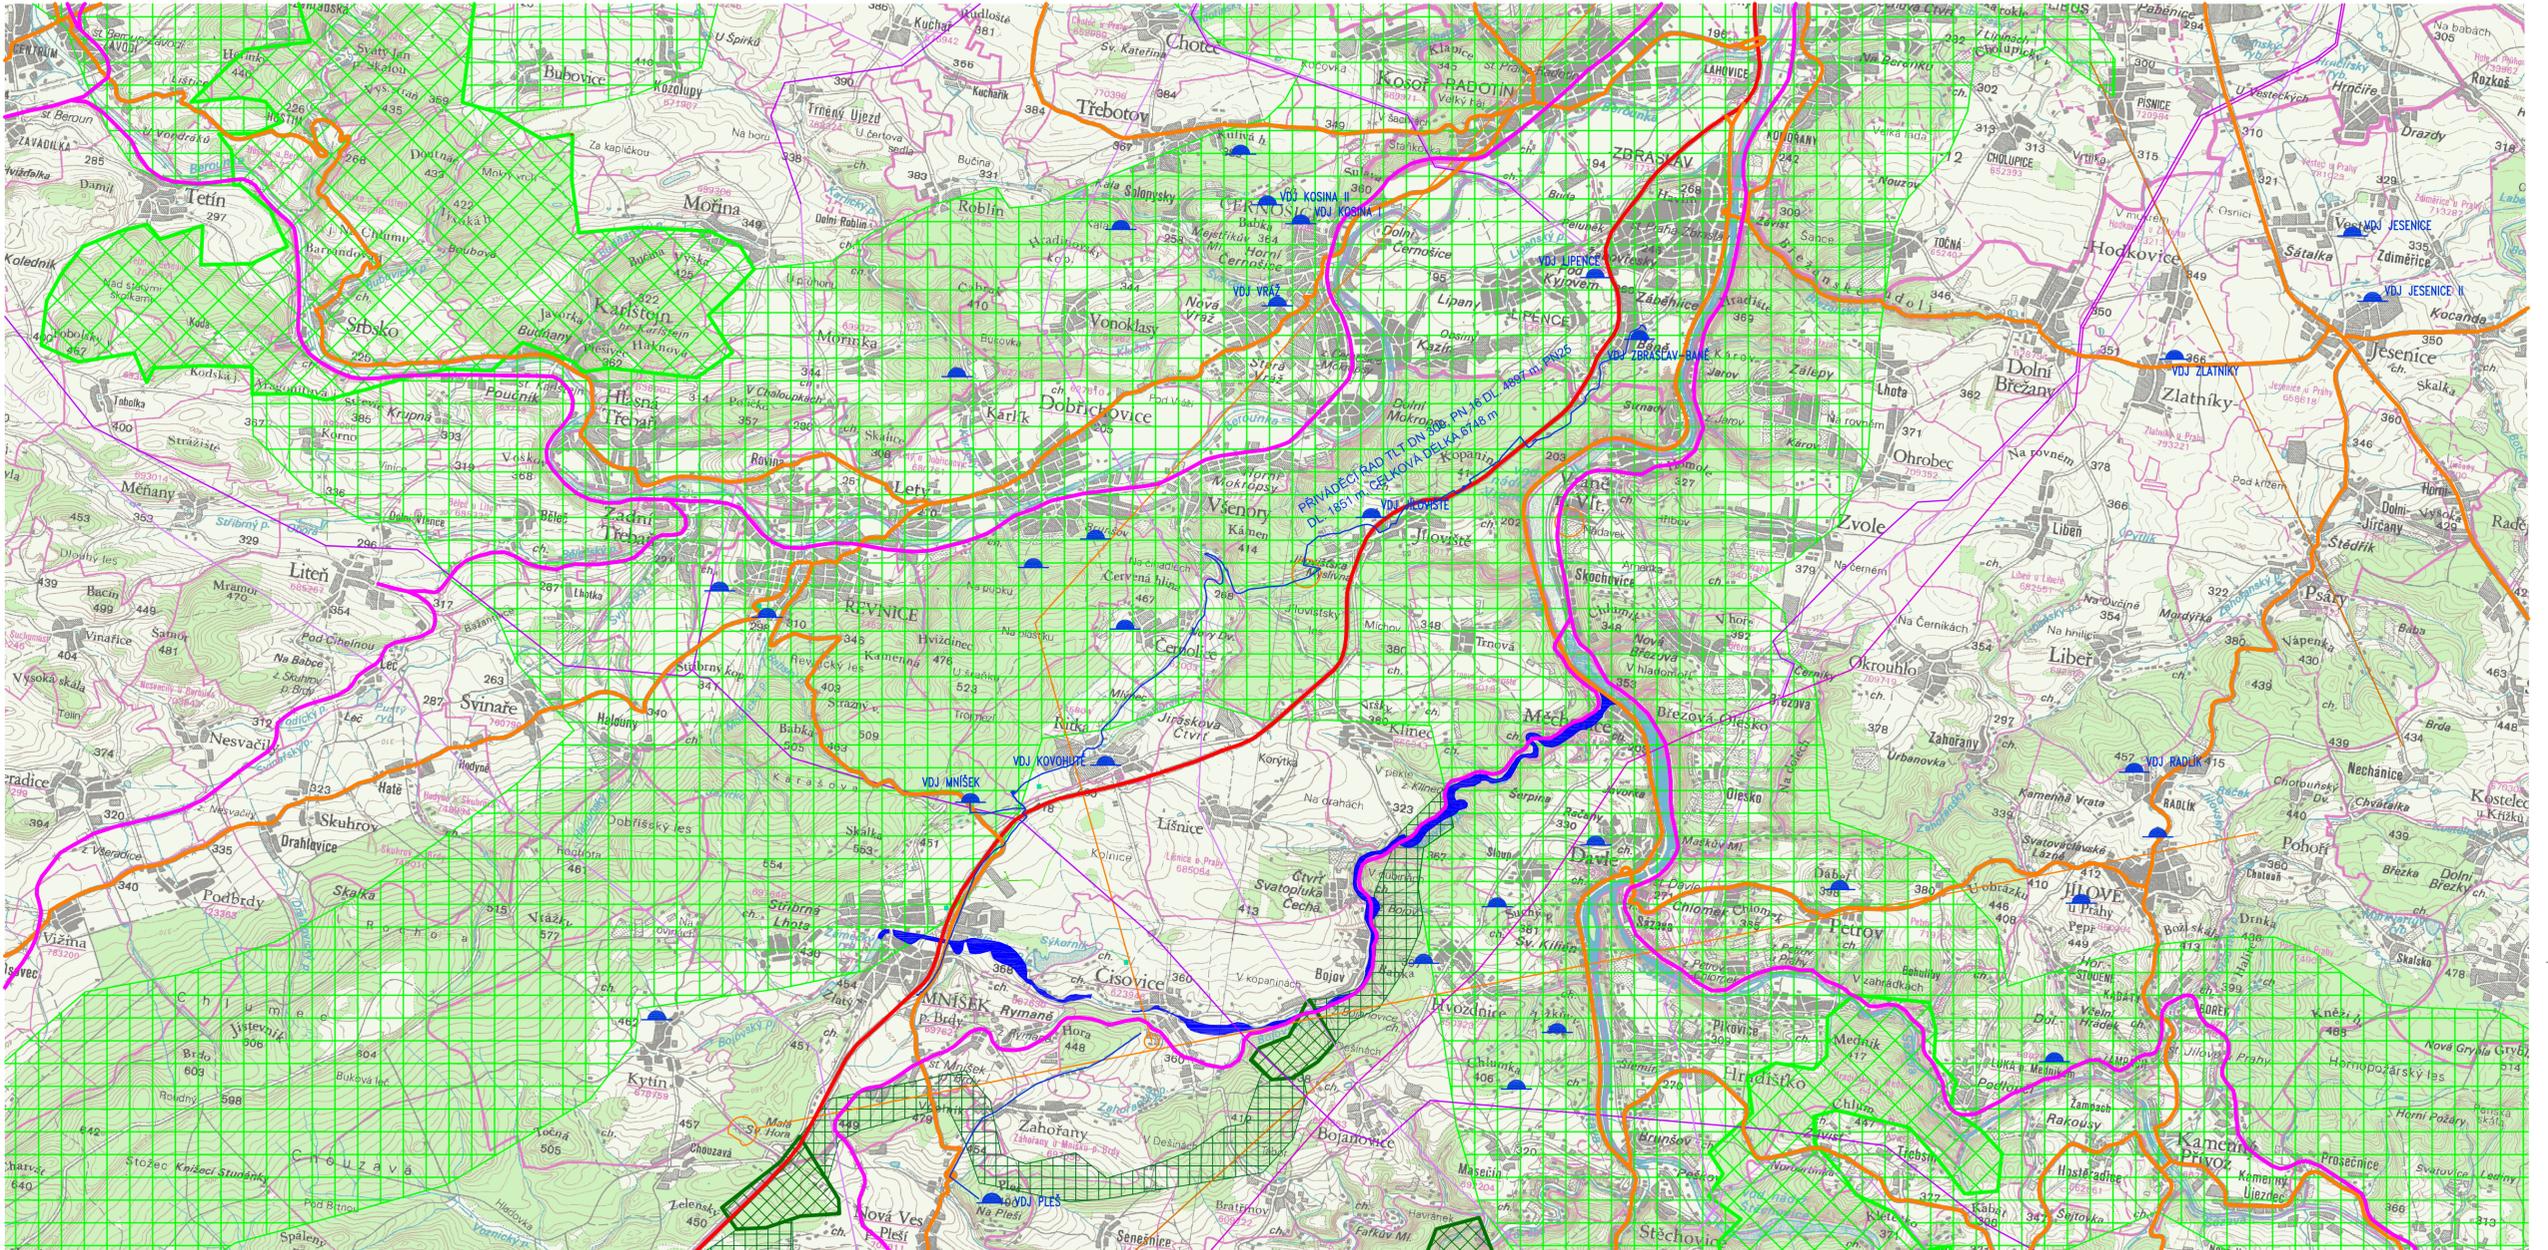

- SILNICE I. TRÍDY
- SILNICE II. TRÍDY
- ŽELEZNICE
- 400 kV - ČEPS
- 220 kV - ČEPS
- 110 kV - ČEPS
- VTL PLYNOVOD
- REGULÁČNÍ STANICE PLYNU
- RR VODAFONE
- RR T MOBILE
- RR PAPERSEK OZ
- VODOVODNÍ PŘÍVADĚC
- VODOJEM
- ZÁPLAVOVÉ ÚZEMÍ
- REGIONÁLNÍ BIODORIDOR
- REGIONÁLNÍ BIOCENTRUM
- NADREGIONÁLNÍ BIODORIDOR
- NADREGIONÁLNÍ BIOCENTRUM

Záznam o účinnosti	
vydal	Zastupitelstvo obce Čisovice
datum nabytí účinnosti	
pořizovatel	Městský úřad Čisovice, odbor územního plánování Riegrova 1209, 252 28 Čisovice
jméno oprávněné úřední osoby	Ing. Helena Ušáková
funkce oprávněné úřední osoby	vedoucí odboru územního plánování
podpis	otisk úředního razítka

Projektant	
projektant:	Ing. arch. Petr Durdík, ČKA 00 613, NVT Development a.s. Novomýtnská 5, 110 00 Praha 1
podpis:	otisk úředního razítka:

Objednatel: Obec Čisovice	Územní plán Čisovice	Datum: 09/2014
Zpracovatel: NVT Development a.s.		Výkres č.: 01
Hlavní projektant: Ing. arch. Petr Durdík		Měřítko: 1:50 000
Zpracovatel částí podrobný rozbor území: Ing. arch. Petr Durdík, Ing. Pavel Viceník Ing. Václav Pivoňka, Ing. Marie Matějková		Paré č.:
ŠIRŠÍ VZTAHY		

