


VĚTEV C 1:1000/100

SKLONOVÉ POMĚRY:

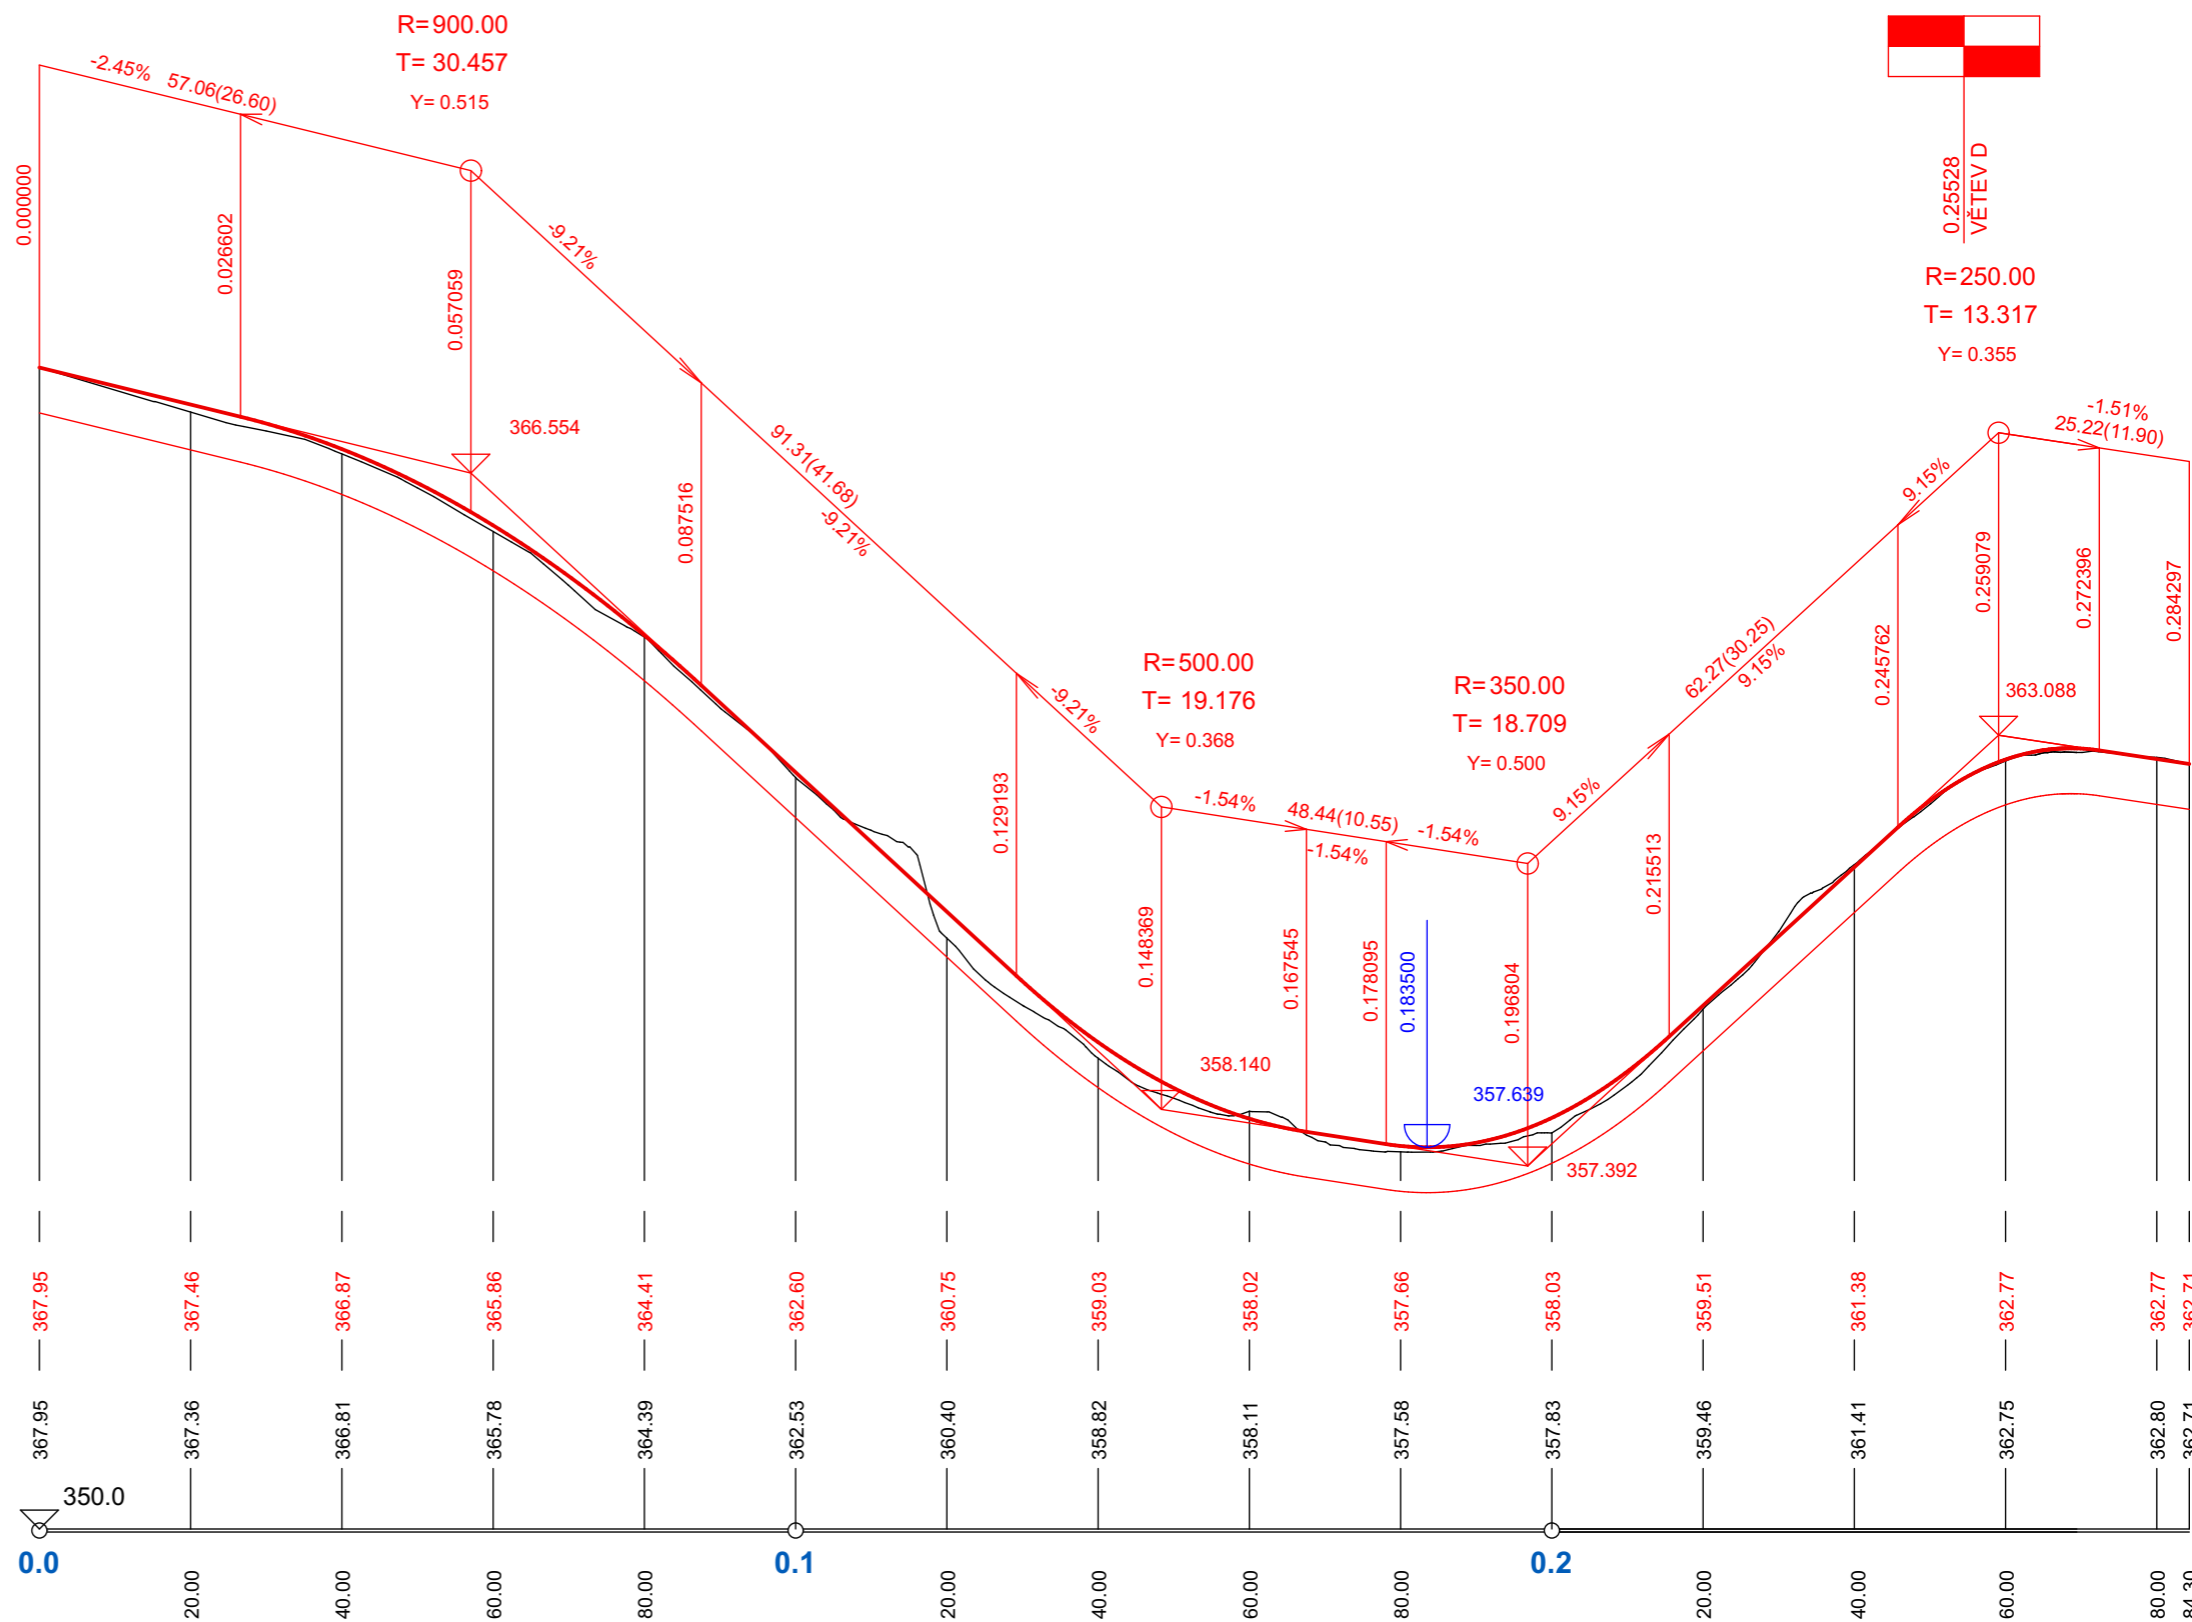


KÓTY NIVELETY:

KÓTY TERÉNU:

SROVNÁVACÍ ROVINA:

STANIČENÍ:

SMĚROVÉ POMĚRY:

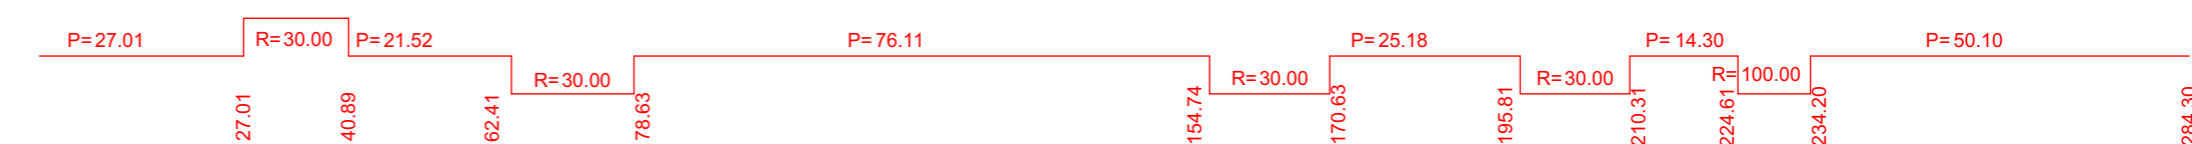

Územní studie veřejných prostranství obce Čisovice

Lokalita – O10

Výkres č. 05_A - PODÉLNÝ PROFIL KOMUNIKACE C



Pořizovatel:
Město Černošice
Riegrova 1209, 252 28 Černošice



EVROPSKÁ UNIE
Evropský fond pro regionální rozvoj
Integrovaný regionální operační program



MINISTERSTVO
PRO MÍSTNÍ
ROZVOJ ČR

Zpracovatel:
Ing. arch. Petr Durdík – Atelier D+
Na Okraji 2024/11, 162 00 Praha 6

Vypracoval:
doc. Ing. arch. Petr Durdík
Ing. arch. Lenka Šilhavá

Ing. Marie Matějková
Ing. Jan Bayerle

Ing. Václav Pivoňka

Paré

Datum – 05/2018