

SKLONOVÉ POMĚRY:

VĚTEV A 1:500/50

R=1000.00
T=9.933
Y=0.049

0.044176
VĚTEV B

R=300.00
T=8.846
Y=0.130

R=500.00
T=9.538
Y=0.091


KÓTY NIVELETY:

KÓTY TERÉNU:

SROVNÁVACÍ ROVINA:

STANIČENÍ:

SMĚROVÉ POMĚRY:

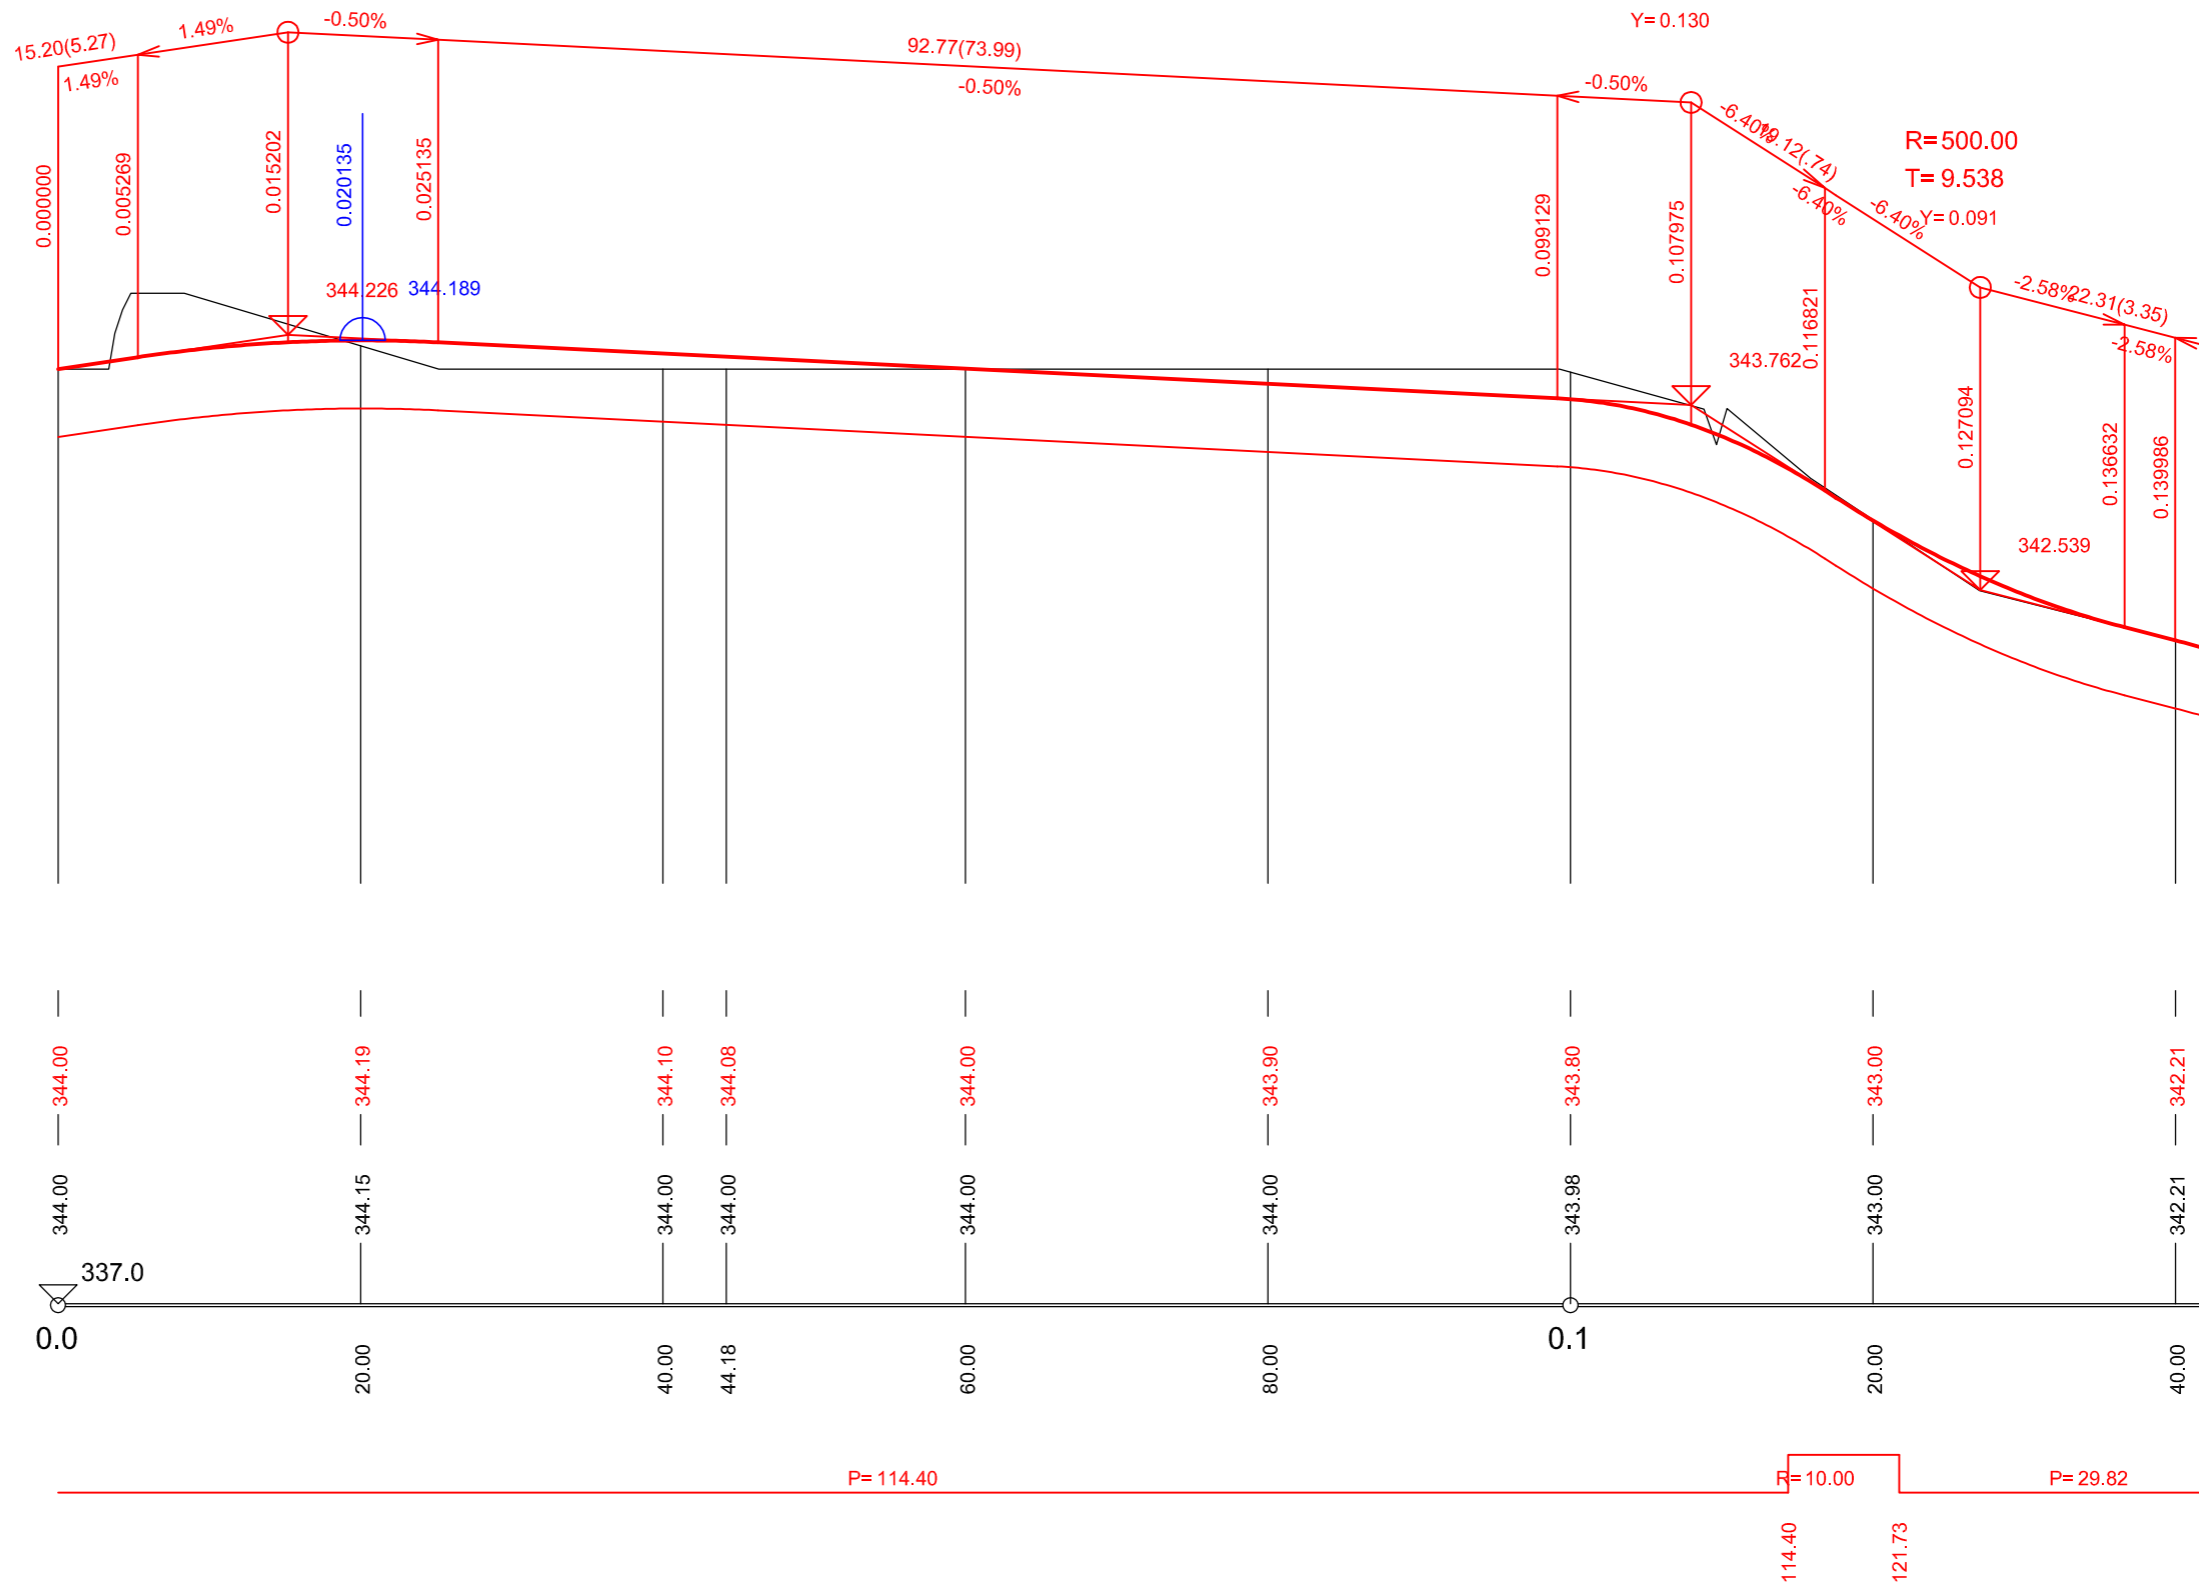

Územní studie veřejných prostranství obce Čisovice

Lokalita – O4

Výkres č. 05_A - PODÉLNÝ PROFIL KOMUNIKACE A

ČERNOŠICE
Pořizovatel:
Město Černošice
Riegrova 1209, 252 28 Černošice

Zpracovatel:
Ing. arch. Petr Durdík – Atelier D+
Na Okraji 2024/11, 162 00 Praha 6

EVROPSKÁ UNIE
Evropský fond pro regionální rozvoj
Integrovaný regionální operační program



Vypracoval:
doc. Ing. arch. Petr Durdík
Ing. arch. Lenka Šilhavá

Ing. Marie Matějková
Ing. Jan Bayerle

Ing. Václav Pivoňka

Paré

Datum – 05/2018