


Územní plán Dolních Břežan

úplné znění územního plánu Dolních Břežan
po vydání změn č. 1, 2A, 3, 4A, 4B, 5, 6, 7 a 8

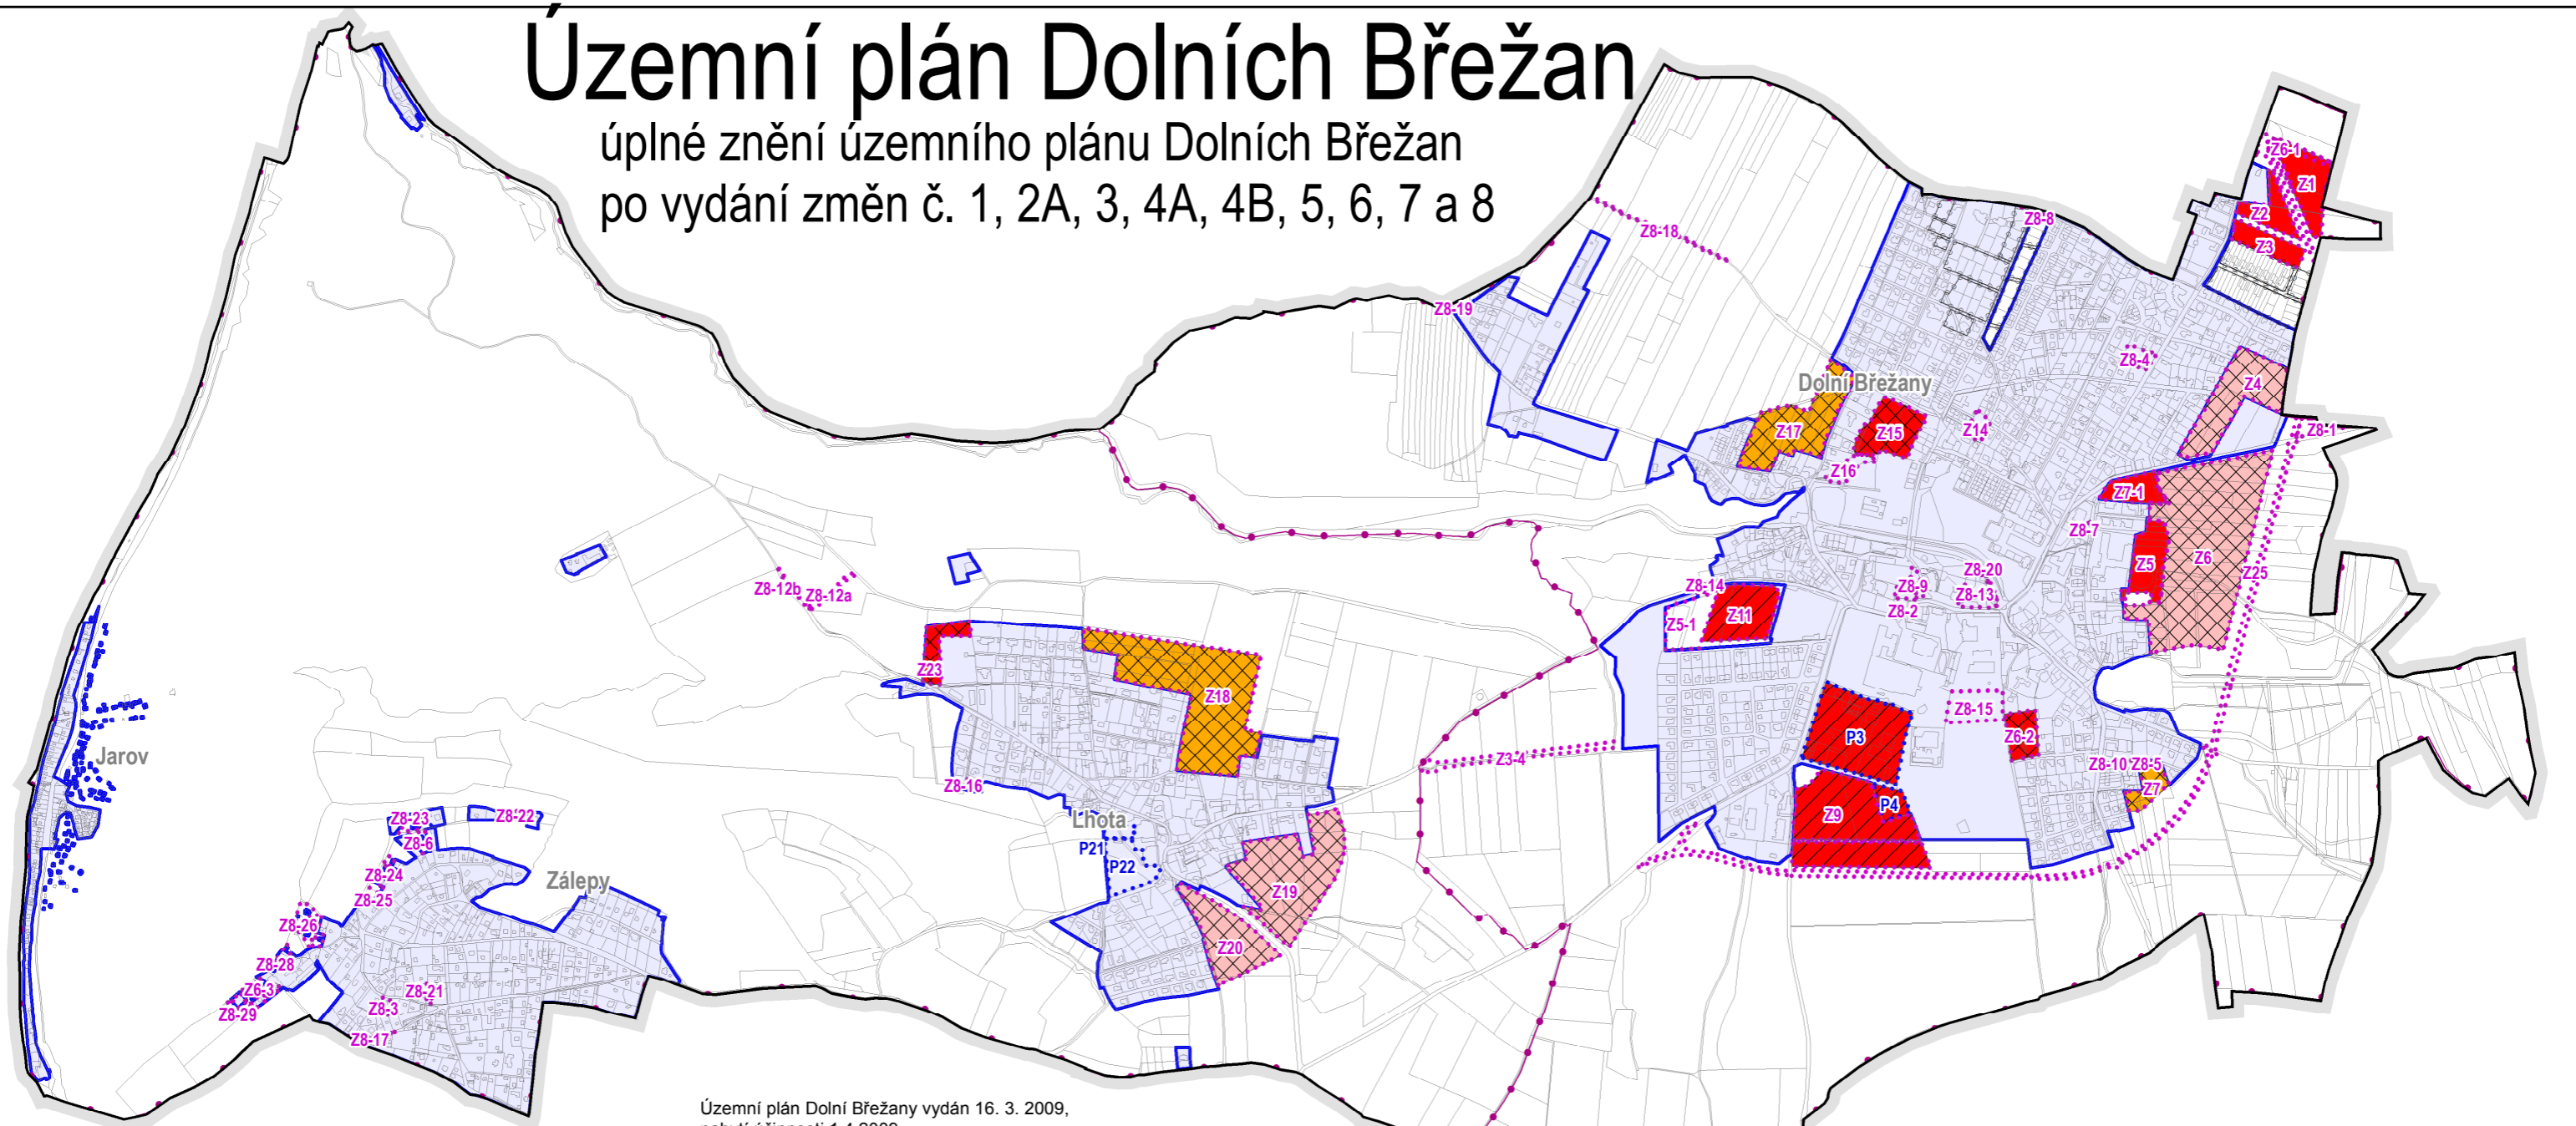

Legenda

- Vymezení řešeného území
- Hranice katastrálních území
- Zastavěné území ke dni 1.4.2019


Rozvojové plochy

- Zastavitelné plochy
- Plochy přestavby (změn v zastavěném území)
- Stabilizované plochy
- Plochy, kde podmínky stanoví regulační plán
- Plochy, kde podmínky stanoví územní studie

Pořadí změn v území:

- I. ETAPA (předpokládané využití cca do roku 2020)
- II. ETAPA (využití je možné až po realizaci 80 % etapy I, ale ne dříve než v roce 2020)
- II. ETAPA (využití je možné až po realizaci 80 % etapy I, ale ne dříve než v roce 2020)

Územní plán Dolní Břežany vydán 16. 3. 2009,
nabytí účinnosti 1.4.2009,
Změna č. 1 - nabytí účinnosti: 7.10.2009
Změna č. 2A - nabytí účinnosti: 20.10.2010
Změna č. 3 - nabytí účinnosti: 19.12.2012
Změna č. 4A - nabytí účinnosti: 28.5.2014
Změna č. 4B - nabytí účinnosti: 30.12.2015
Změna č. 5 - nabytí účinnosti: 7.7.2016
Změna č. 6 - nabytí účinnosti: 3.1.2018
Změna č. 7 - nabytí účinnosti 24.10.2017
projektant: Ing. arch. M. Körner, od Změny č. 4B Ing. arch. M. Salaba
zdroj informací: registrační list ÚP

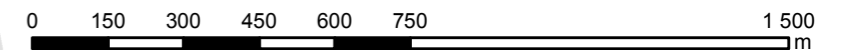

sořadnicový systém S-JTSK

ZÁZNAM O ÚČINNOSTI ZMĚNY č. 8 ÚP

správní orgán, který změnu ÚP vydal	Zastupitelstvo obce Dolní Břežany usnesením č. 08B/Z/2019 ze dne 7. října 2019 jako opatření obecné povahy č. 2/2019/OOP	razítko:
datum nabytí účinnosti změny ÚP	1. listopadu 2019	podpis:
oprávněná úřední osoba pořizovatele	Ing. Věslav Michalík, CSc. starosta obce, Obecní úřad Dolní Břežany	

Projektant: Ing. arch. Milan Salaba autorizovaný architekt ČKA, 01467 Štefánikova 52 150 00 Praha 5	Pořizovatel: Obecní úřad Dolní Břežany 5. května 78 252 41 Dolní Břežany Oprávněná úřední osoba: Ing. Věslav Michalík, CSc., starosta obce	Objednatel: Obecní úřad Dolní Břežany 5. května 78 252 41 Dolní Břežany Určený zastupitel: Ing. Zdeněk Kovářik, místostarosta obce	
Projektanti profese: Ing. arch. Milan Salaba, Ing. Štěpán Vizina			
Zakázka: ÚZEMNÍ PLÁN DOLNÍCH BŘEŽAN		Datum: 10-2019	
Etapa: ÚPLNÉ ZNĚNÍ ÚZEMNÍHO PLÁNU DOLNÍCH BŘEŽAN PO VYDÁNÍ ZMĚN Č. 1, 2A, 3, 4A, 4B, 5, 6, 7 A 8		Formát: A3	Číslo výkresu: B5
Název výkresu: B5. VÝKRES POŘADÍ ZMĚN V ÚZEMÍ - ETAPIZACE		Měřítko: 1:15 000	