

- JEVY ZÁVAZNÉ / SCHVALOVANÉ**  
**ZASTAVĚNÉ ÚZEMÍ** zastavěné území (vymezeno v souladu s § 58 SZ ke dni 30. 4. 2022)
- OZNAČENÍ PLOCH ZMĚN, KORIDORŮ ZMĚN A ÚZEMNÍCH REZERV**
- 01.P plocha přestavby
  - 02.P plocha zastavitelná
  - 03.P plocha změn v krajině
  - 04.K koridor změn
  - 05.K koridor územní rezervy
- PLOCHY A KORIDORY**  
**PLOCHY S ROZDÍLNÝM ZPŮSOBEM VYUŽITÍ**
- PLOCHY BYDLENÍ**
- BH – bydlení hromadné
  - BV – bydlení venkovské
  - BP – bydlení příměstské
  - BR – bydlení Malá Růže
- PLOCHY REKREACE**
- R1 – rekreace individuální 1
  - R2 – rekreace individuální 2
- PLOCHY OBČANSKÉHO VYBAVENÍ**
- OV – občanské vybavení veřejné
  - OK – občanské vybavení komerční
  - OS – sport
  - OH – hřbitovy
- PLOCHY VEŘEJNÝCH PROSTRANSTVÍ**
- PV – veřejná prostranství
  - ZV – veřejná zeleň
  - ZL – veřejná zeleň – lesopark
- PLOCHY SMÍŠENÉ OBYTNÉ**
- SH – plochy smíšené obytné historického jádra
  - SV – plochy smíšené obytné venkovské
- PLOCHY DOPRAVNÍ INFRASTRUKTURY**
- DS – doprava silniční
- PLOCHY TECHNICKÉ INFRASTRUKTURY**
- TI – technická infrastruktura
- PLOCHY VÝROBY A SKLADOVÁNÍ**
- VS – výroba smíšená
- PLOCHY ZELENÉ**
- ZO – zahrady obytné
  - ZS – zahrady a sady
- PLOCHY VODNÍ A VODOHOSPODÁŘSKÉ**
- W – vodní plochy a toky
- PLOCHY ZEMĚDĚLSKÉ**
- NZ – zemědělská půda
  - NZt – zemědělská půda – louky, pastviny a extenzivní sady
- PLOCHY LESNÍ**
- NL – les
- PLOCHY PŘÍRODNÍ**
- NK – krajinná zeleň
- PLOCHY SMÍŠENÉ NEZASTAVĚNÉHO ÚZEMÍ**
- NSS – plochy smíšené nezastavěného území – sady a záhumenní zahrady
- KORIDORY**
- KORIDORY PRO UMÍSTĚNÍ VEDENÍ DOPRAVNÍ INFRASTRUKTURY**
- koridor dopravy silniční
  - koridor dopravy cyklistické
- ÚZEMNÍ SYSTÉM EKOLOGICKÉ STABILITY**
- lokální biokoridor
  - lokální biocentrum
- KONCEPČNÍ PRVKY PĚŠÍ A CYKLISTICKÉ PROSTUPNOSTI**
- veřejná pěší a cyklistická propustnost
- KONCEPČNÍ PRVKY KOMPOZICE VOLNÉ KRAJINY**
- stromořadí/aleje podél cesty/silnice

**JEVY INFORMATIVNÍ**

- hranice řešeného území
- katastrální mapa
- základní báze geografických dat – ZABAGED


**ZÁZNAM O ÚČINNOSTI**

zastavení správního orgánu, který územní plán vydal  
**Zastupitelstvo Obce Drahelčice**  
 otisk autorizačního razítka podpis oprávněného úřední osoby pořizovatele



jméno a příjmení funkce oprávněné úřední osoby pořizovatele  
 Ing. Kateřina Zimová Machová, referent územního plánování, Odbor územního plánování, Městský úřad Černošice  
 datum vydání územního územního plánu  
 7. 10. 2022

Územní plán Drahelčice byl spolufinancován z prostředků Ministerstva pro místní rozvoj ČR.

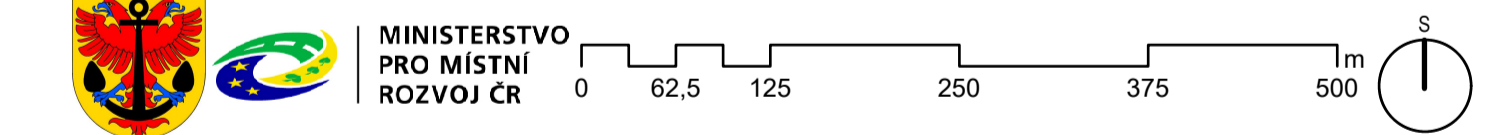

**ÚZEMNÍ PLÁN DRAHELČICE**

název výkresu  
**HLAVNÍ VÝKRES**  
 číslo výkresu  
**1.2**

zodpovědní  
 Obec Drahelčice, Na Návsi 25, 252 19 Drahelčice  
 pořizovatel  
 Městský úřad Černošice, Karlestejská 259, 252 28 Černošice

zpracovatel  
**Sindlerová | Felcman** projektová plánování, rozvoj území, stavební práce  
 zodpovědný projektant  
 Ing. arch. Veronika Sindlerová, Ph.D., autorizovaná architektka ČKA č. 04 019  
 otisk autorizačního razítka podpis autorizované osoby



zpracovatelství gfm  
 Ing. arch. Veronika Sindlerová, Ph.D., Mgr. Bc. Jindřich Felcman, Ph.D., Ing. Václav Hofman, Ing. Vojtěch Novotný, Ph.D., Ing. Václav Jetel, Ph.D.,  
 Ing. Milena Morávková  
 datum  
 1. 10. 2022  
 měřítko  
 1 : 5 000