

JEVY NADMÍSTNÍHO VÝZNAMU ZÚR SČK

KATEGORIZACE CENTER OSÍDLENÍ

- metropolitní centrum
- střední centrum významné
- nižší centrum významné
- lokální centrum

PLOCHY A KORIDORY NADMÍSTNÍHO VÝZNAMU

- silnice
- aglomerační okruh
- mimoúrovňová křižovatka nově navržená
- mimoúrovňová křižovatka navržená k rekonstrukci
- železnice
- plocha rozvoje letiště Praha/Ruzyně
- plynovody VVTL a VTL
- regionální biocentra a biokoridory

NÁVRHOVÉ PLOCHY A KORIDORY ÚP DRAHELČICE

- bydlení
- rekreace
- občanské vybavení
- sport
- doprava silniční
- technická infrastruktura
- výroba smíšená
- koridor dopravy silniční
- koridor cyklistické dopravy
- lokální biokoridor / lokální biocentrum

PLOCHY A KORIDORY ÚZEMNÍCH REZERV ÚP DRAHELČICE


- koridor dopravní infrastruktury

INFORMACE O ÚZEMÍ

- hranice řešeného území
- hranice kraje
- hranice správního obvodu ORP
- hranice správního obvodu POÚ
- hranice obce
- hranice katastru

ZÁZNAM O ÚČINNOSTI

označení správního orgánu, který územní plán vydal
Zastupitelstvo Obce Drahelčice
 otisk úředního razítka podpis oprávněné úřední osoby pořizovatele

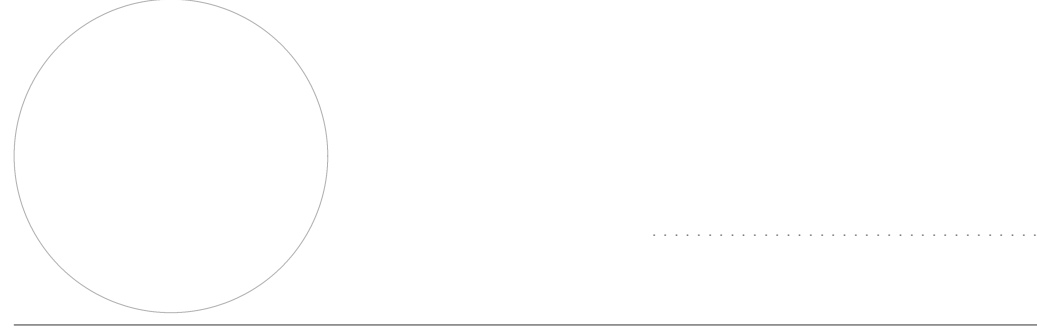


jméno a příjmení, funkce oprávněné úřední osoby pořizovatele
Ing. Kateřina Zimová Machová, referent územního plánování, Odbor územního plánování, Městský úřad Černošice
datum nabytí účinnosti územního plánu
7. 10. 2022

Územní plán Drahelčice byl spolufinancován z prostředků Ministerstva pro místní rozvoj ČR.

ÚZEMNÍ PLÁN DRAHELČICE

VÝKRES ŠIRŠÍCH VZTAHŮ II.2

název výkresu
VÝKRES ŠIRŠÍCH VZTAHŮ
zadavatel
Obec Drahelčice, Na Návisi 25, 252 19 Drahelčice
pořizovatel
Městský úřad Černošice, Karlštejnská 259, 252 28 Černošice
zpracovatel
Šindlerová | felcman prostorové plánování, rozvoj území, stavební právo
zodpovědný projektant
Ing. arch. Veronika Šindlerová, Ph.D., autorizovaná architektka ČKA č. 04 019
otisk autorizačního razítka *podpis autorizované osoby*

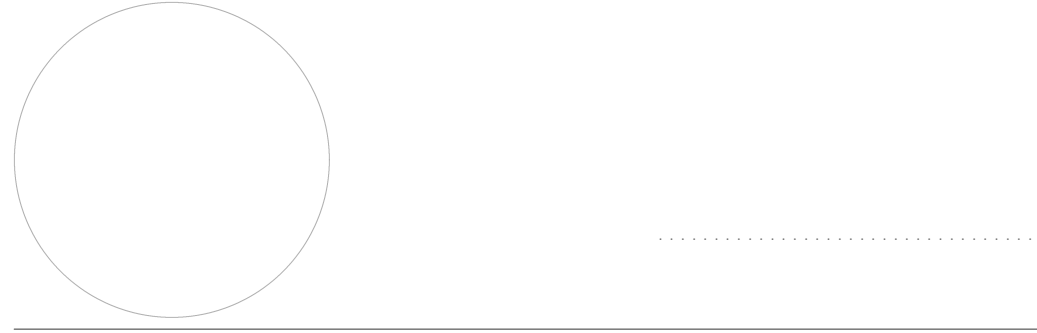

zpracovatelský tým
 Ing. arch. Veronika Šindlerová, Ph.D., Mgr. Bc. Jindřich Felcman, Ph.D., Ing. Václav Hofman, Ing. Vojtěch Novotný, Ph.D., Ing. Václav Jetel, Ph.D., Ing. Milena Morávková
datum
 září 2022 *měřítko*
 1 : 50 000

Podklad: Zásady územního rozvoje Středočeského kraje, ve znění Aktualizace č. 2, výkres č. I.2 Plochy a koridory nadmístního významu © Středočeský kraj, 2011, 2018