

- INFORMACE O ÚZEMÍ**
- hranice řešeného území
 - hranice kraje
 - hranice správního obvodu ORP
 - hranice obce
 - - - hranice katastru
- JEVY NADMÍSTNÍHO VÝZNAMU ZÚR SČK**
- KATEGORIZACE CENTER OSÍDLENÍ**
- nižší centrum významné
 - lokální centrum
- PLOCHY A KORIDORY NADMÍSTNÍHO VÝZNAMU**
- DOPRAVNÍ INFRASTRUKTURA**
- ▨ plocha pro leteckou dopravu
 - ▨ koridor pro silniční dopravu
 - ▨ koridor pro železniční dopravu a tramvaje
- TECHNICKÁ INFRASTRUKTURA**
- ▨ koridor pro zásobování elektrickou energií
 - ▨ koridor pro zásobování vodou
 - rozvodny
- ÚZEMNÍ SYSTÉM EKOLOGICKÉ STABILITY**
- ▨ nadregionální biocentrum
 - ▨ nadregionální biokoridor
 - ▨ regionální biocentrum
 - ▨ regionální biokoridor
- ZÁMĚRY ÚP DRAHELČICE**
- KORIDORY VYMEZENÉ V PLATNÉM ÚP DRAHELČICE**
- ▨ CNZ.01 koridor pro přeložku silnice II/101
 - ▨ D.05 koridor územní rezervy pro alternativní trasu přeložky silnice II/101 – rušeno
- KORIDORY VYMEZENÉ VE ZMĚNĚ Č. 1 ÚP DRAHELČICE**
- ▨ CNZ.01 koridor pro přeložku silnice II/101 – návrh na lokální rozšíření


ZÁZNAM O ÚČINNOSTI

označení správního orgánu, který změnu územního plánu vydal
 Zastupitelstvo obce Drahelčice
 ořísk autorizačního razítka



jméno a příjmení, funkce oprávněné úřední osoby pořizovatele
 Ing. Petra Ďuranová, starostka obce
 datum nabytí účinnosti změny územního plánu
 28. 5. 2024

Změna č. 1 Územního plánu Drahelčice byla spolufinancována z prostředků státního rozpočtu ČR, z programu Ministerstva pro místní rozvoj ČR.

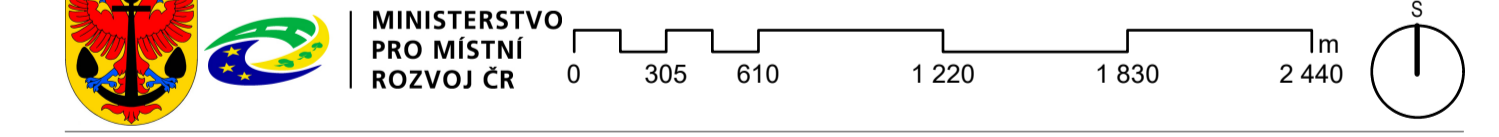

ZMĚNA Č. 1 ÚZEMNÍHO PLÁNU DRAHELČICE

název výkresu
VÝKRES ŠIRŠÍCH VZTAHŮ
 číslo výkresu
II.2

zadavatel
 Obec Drahelčice, Na Návsi 25, 252 19 Drahelčice
 pořizovatel
 Obecní úřad Drahelčice, Na Návsi 25, 252 19 Drahelčice
 zpracovatel
 Ing. arch. Veronika Šindlerová, Ph.D., Kettnerova 2055/14, 155 00 Praha – Stodůlky
 zodpovědný projektant
 Ing. arch. Veronika Šindlerová, Ph.D., autorizovaná architektka ČKA č. 04 019
 ořísk autorizačního razítka



zpracovatelský tým
 Ing. arch. Veronika Šindlerová, Ph.D., Ing. Václav Hofman, Ing. Vladimír Juřina
 datum
 duben 2024
 měřítko
 1 : 25 000

Podklad: Zásady územního rozvoje Středočeského kraje, ve znění Aktualizací č. 1, 2, 3, 6, 7 a 10, výkres č. A.2 Plochy a koridory, včetně ÚSES
 © Středočeský kraj, 2023