


- JEVY INFORMATIVNÍ**
- hranice řešeného území
  - katastrální mapa
  - výškopis (vrstevnice à 2 m)
  - základní báze geografických dat - ZABAGED
- JEVY ZÁVAZNÉ / SCHVALOVANÉ**
- STRUKTURA ÚZEMÍ**
- zastavěné území (vymezeno v souladu s § 58 SZ ke dni 2.1.2017)
- OZNAČENÍ PLOCH ZMĚN**
- 01-P plocha přestavby
  - 01-Z plocha zastavitelná
  - 01-X plocha změn v krajině
- PLOCHY A KORIDORY**
- PLOCHY S ROZDÍLNÝM ZPŮSOBEM VYUŽITÍ**
- PLOCHY BYDLENÍ**
- BV - bydlení venkovské
- PLOCHY REKREACE**
- RI - rekreace individuální
- PLOCHY OBČANSKÉHO VYBAVENÍ**
- OV - občanské vybavení
  - OS - sport
  - OH - hřbitovy
- PLOCHY VEŘEJNÝCH PROSTRANSTVÍ**
- PV - veřejná prostranství
  - ZV - veřejná zeleň
- PLOCHY SMÍŠENÉ OBYTNÉ**
- SR - plochy smíšené obytné - rekreační
- PLOCHY DOPRAVNÍ INFRASTRUKTURY**
- DS - silniční doprava
  - DZ - drážní doprava
- PLOCHY TECHNICKÉ INFRASTRUKTURY**
- TI - technická infrastruktura
- PLOCHY VÝROBY A SKLADOVÁNÍ**
- VD - drobná a řemeslná výroba
- PLOCHY VODNÍ A VODOHOSPODÁŘSKÉ**
- W - vodní plochy a toky
- PLOCHY ZEMĚDĚLSKÉ**
- NZ.o - orná půda
  - NZ.l - louky a pastviny
- PLOCHY LESNÍ**
- NL - les
- PLOCHY PŘÍRODNÍ**
- NK - krajinná zeleň
- ÚZEMNÍ SYSTÉM EKOLOGICKÉ STABILITY**
- regionální biokoridor
  - lokální biokoridor
  - lokální biocentrum
- KRAJINA**
- liniová zeleň
- DOPRAVNÍ INFRASTRUKTURA**
- silnice III. třídy
  - autobusová zastávka
- TECHNICKÁ INFRASTRUKTURA**
- nadzemní vedení (elektrizační soustavy) VN 22 kV
  - nadzemní vedení (elektrizační soustavy) VVN 110 kV
  - nadzemní vedení (elektrizační soustavy) VVN 220 kV
  - nadzemní vedení (elektrizační soustavy) ZVN 400 kV
  - distribuční trafostanice
  - středotlaký plynovod
  - přiváděcí vodovodní řad
  - zemní vodojem
  - čistírna odpadních vod

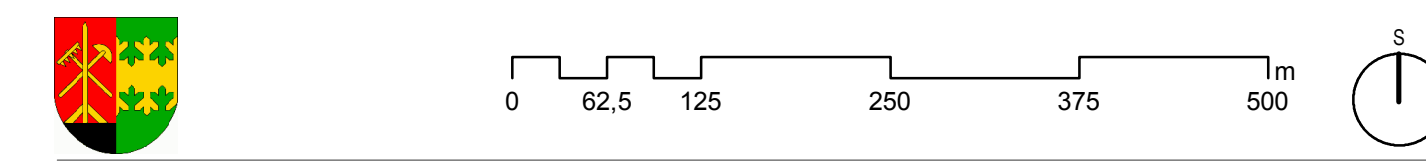

# ÚZEMNÍ PLÁN HVOZDNICE

název výkresu: **HLAVNÍ VÝKRES** číslo výkresu: **1.2**

zadavatel: **Obce Hvozdnice**, Hvozdnice čp. 160, 252 05 Hvozdnice

pořizovatel: **Městský úřad Černošice**, odbor územního plánování, Riegrova 1209, 252 28 Černošice

zpracovatel: **Šindlerová I. Felman**, prostorové plánování, rozvoj území, stavební právo

zodpovědný projektant: **Ing. arch. Veronika Šindlerová, Ph.D.**, autorizovaná architektka ČKA č. 04 019

otisk autorizujícího razítka: *(signature)*

zpracovatelský tým: **Ing. arch. Veronika Šindlerová, Ph.D., Mgr. Bc. Jindřich Felman, Ing. Václav Jetel, Ph.D., Ing. Eva Klášpřtová, Ing. Daniel Franke, Ph.D.**

datum: **květen 2017** měřítka: **1 : 5 000**

## ZÁZNAM O ÚČINNOSTI

označení správního orgánu, který územní plán vydal: **Zastupitelstvo Obce Hvozdnice**

otisk úředního razítka: *(signature)* podpis oprávněné úřední osoby pořizovatele

jméno a příjmení, funkce oprávněné úřední osoby pořizovatele: **Ing. Helena Ušáková, vedoucí odboru územního plánování, Městský úřad Černošice**

datum nabytí účinnosti územního plánu: **10. 6. 2017**